




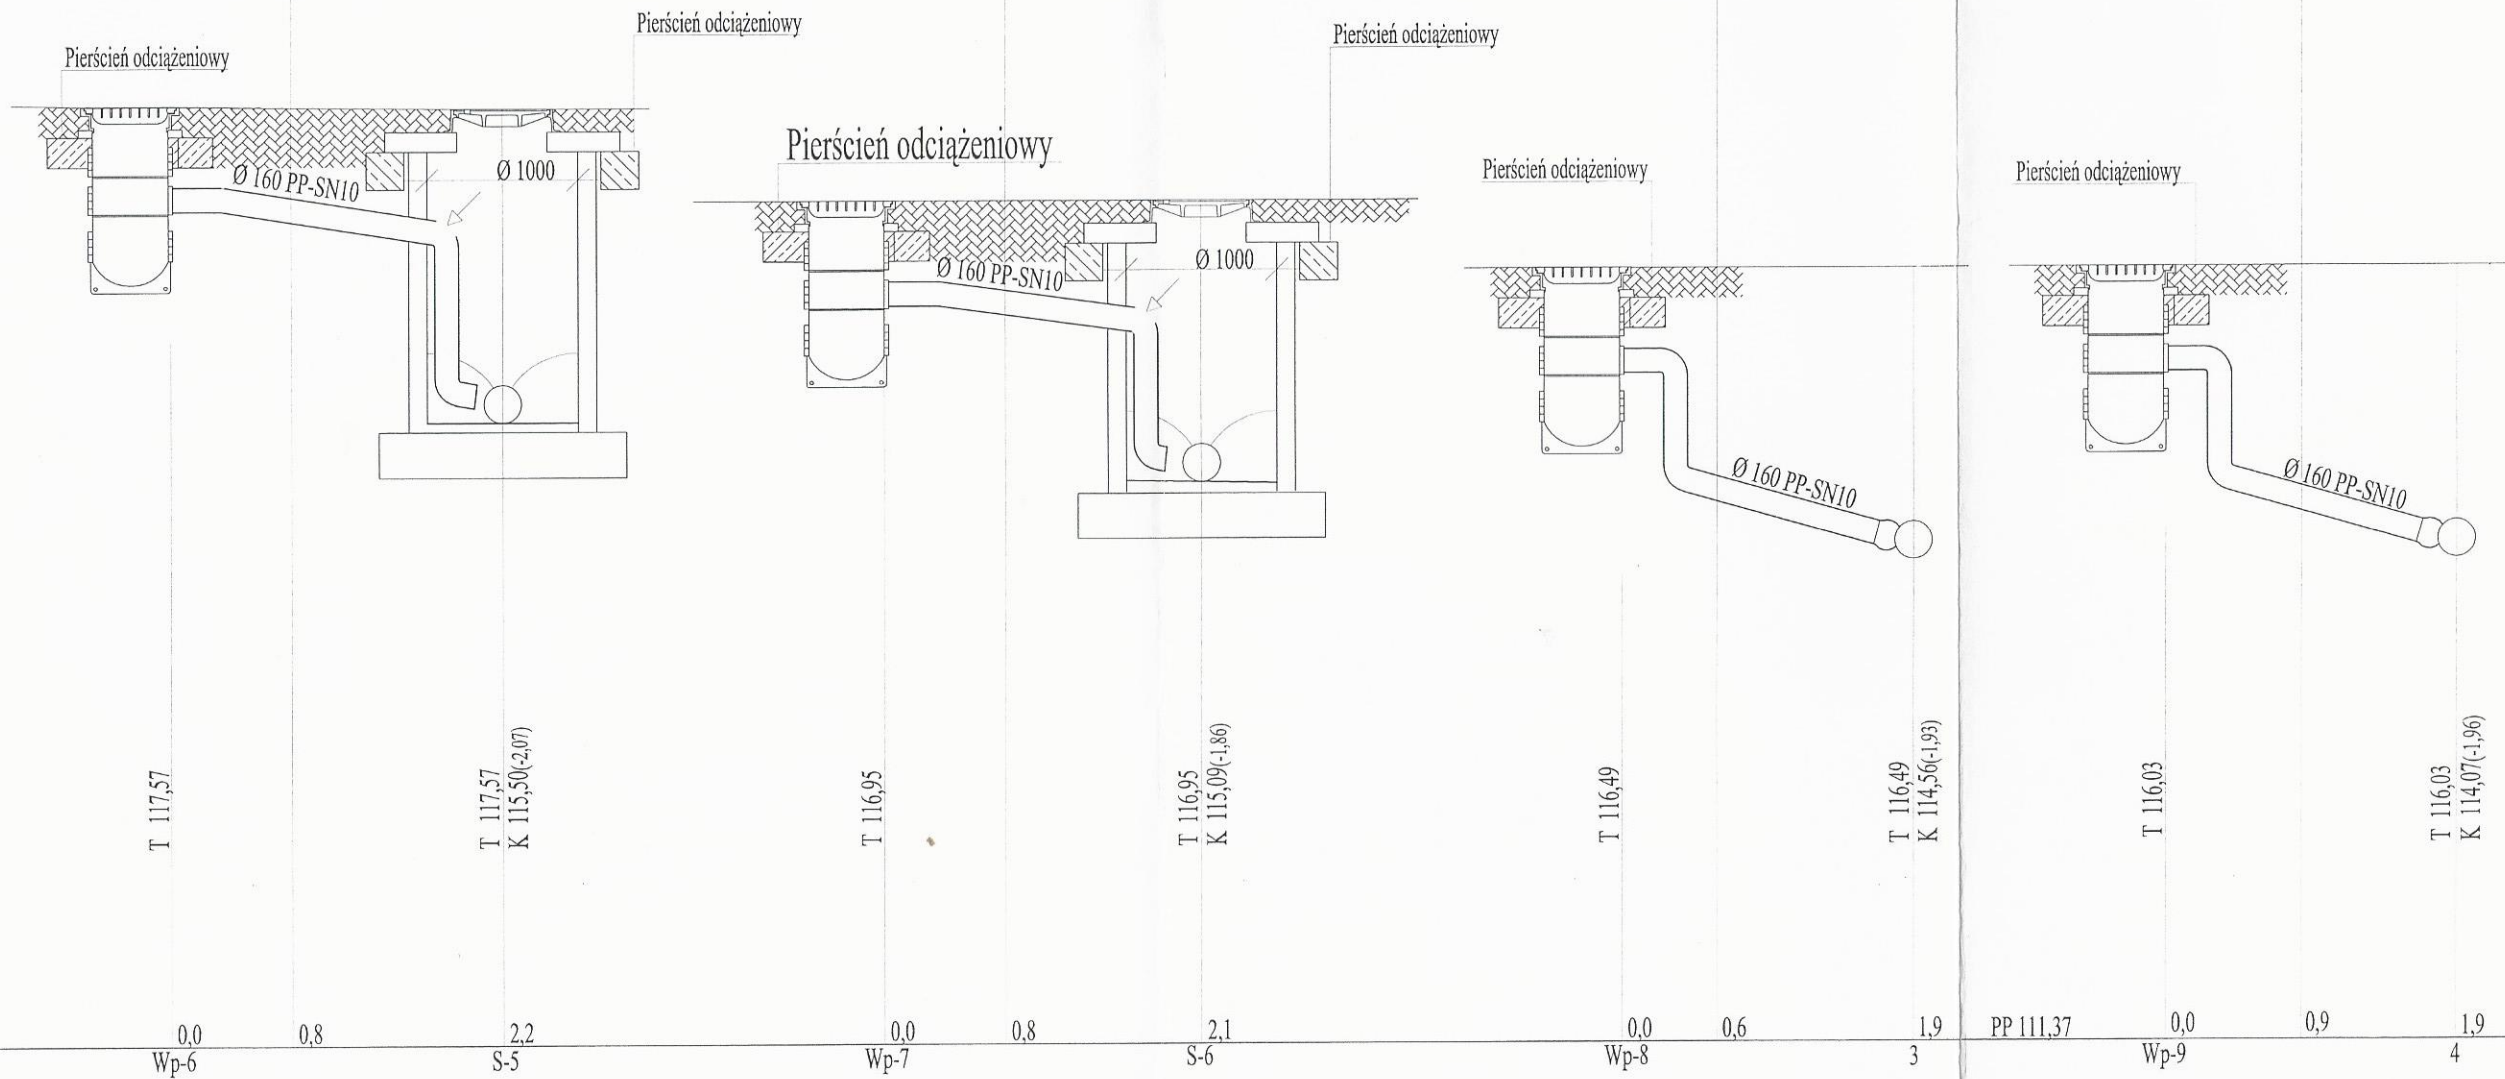

Profile przykanalików do wpustów ulicznych			
Projekt budowlany przewodu kanalizacji deszczowej wraz przykanalikami do wpustów ulicznych w miejscowości Witunia przy ulicy Runowskiej i Krótkiej na działce nr 298 i 299			
Funkcja	Imię i nazwisko	Data	Podpis
Projektant	Henryk Kozłowski uprawnienia budowlane do projektowania w specjalności instalacyjno-inżynierskiej w zakresie sieci i instalacji sanitarnych nr ewidencyjny NB-7210/18/83	02 kwietnia 2019r	
Asystent projektanta	mgr inż. Mariusz Kozłowski	02 kwietnia 2019r	
Sprawdził	mgr inż. Jan Burgio uprawnienia budowlane do projektowania w specjalności instalacyjno-inżynierskiej w zakresie sieci, instalacji i urządzeń wodociagowych, kanalizacyjnych, ciepłych, wentylacyjnych i gazowych bez ograniczeń nr ewidencyjny GPKG-1-7342-24/95	02 kwietnia 2019r	

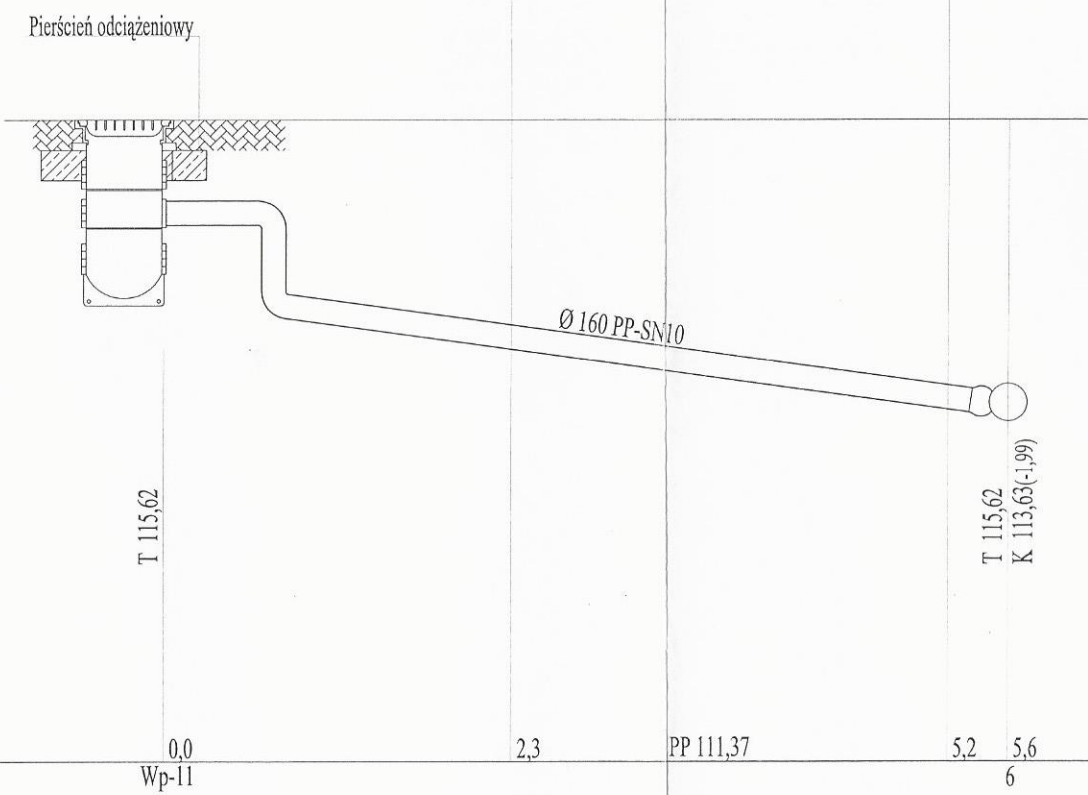

Profile przykanalików do wpustów ulicznych			
Projekt budowlany przewodu kanalizacji deszczowej wraz przykanalikami do wpustów ulicznych w miejscowości Witunia przy ulicy Runowskiej i Krótkiej na działce nr 298 i 301			
Funkcja	Imię i nazwisko	Data	Podpis
Projektant	Henryk Kozłowski	02 kwietnia 2019r	
Asystent projektanta	mgr inż. Mariusz Kozłowski	02 kwietnia 2019r	
Sprawdził	mgr inż. Jan Burglin	02 kwietnia 2019r	

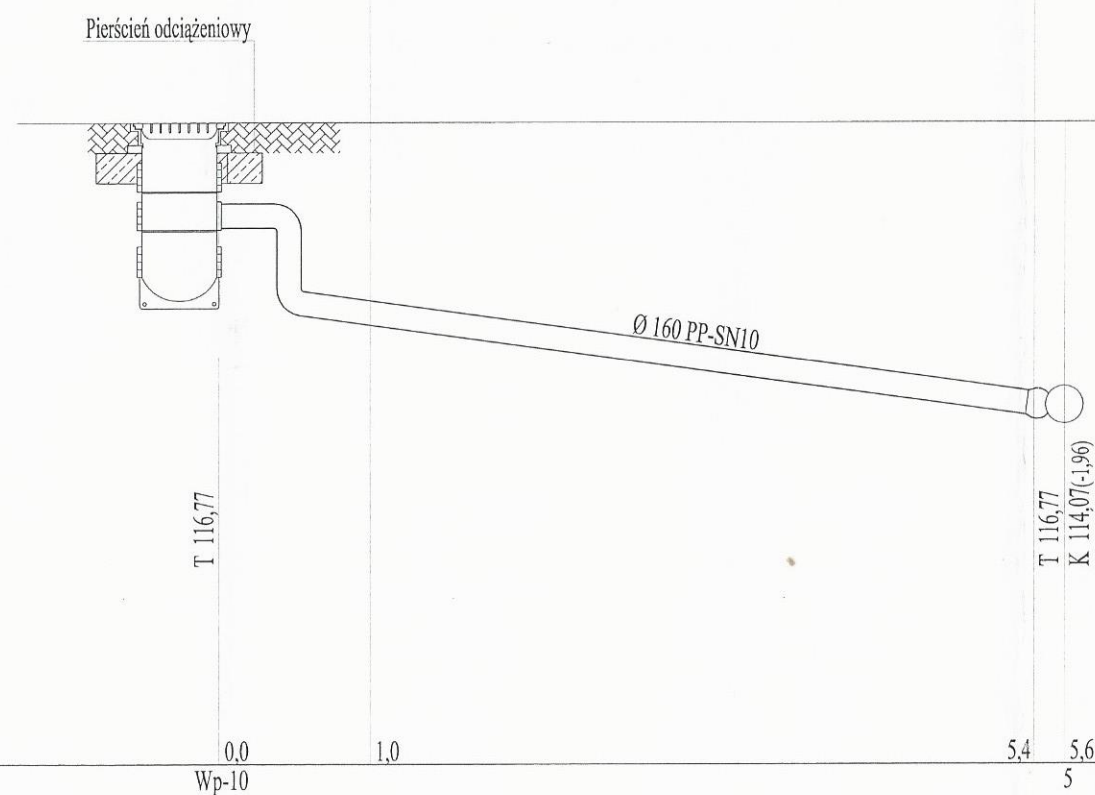

kabel telekomunikacyjny zlokalizować
przez wykonanie ręczne przekopu

kabel telekomunikacyjny zlokalizować
przez wykonanie ręczne przekopu

ks-200
zlokalizować przez wykonanie ręczne przekopu


Woda Ø 90
zlokalizować przez wykonanie ręczne przekopu

Profile przykanalików do wpuśców ulicznych
Projekt budowlany przewodu kanalizacji deszczowej wraz przykanalikami
do wpuśców ulicznych w miejscowości Witunia przy ulicy Runowskiej
i Krótkiej na działce nr 298 i 299



Funkcja	Imię i nazwisko	Data	Podpis
Projektant	Henryk Kozłowski uprawnienia budowlane do projektowania w specjalności instalacyjno- inżynieryjnej w zakresie sieci i instalacji sanitarnych nr ewidencyjny NB-7210/18/83	02 kwietnia 2019r	
Asystent projektanta	mgr inż. Mariusz Kozłowski	02 kwietnia 2019r	
Sprawdził	mgr inż. Jan Burglin uprawnienia budowlane do projektowania w specjalności instalacyjno- inżynieryjnej w zakresie sieci, instalacji i urządzeń: wodociągowych, kanalizacyjnych, ciepłych, wentylacyjnych i gazowych bez ograniczeń nr ewidencyjny GPKG-1-7342-24-95	02 kwietnia 2019r	

Rys. nr - 9
skala 1 : 50



28

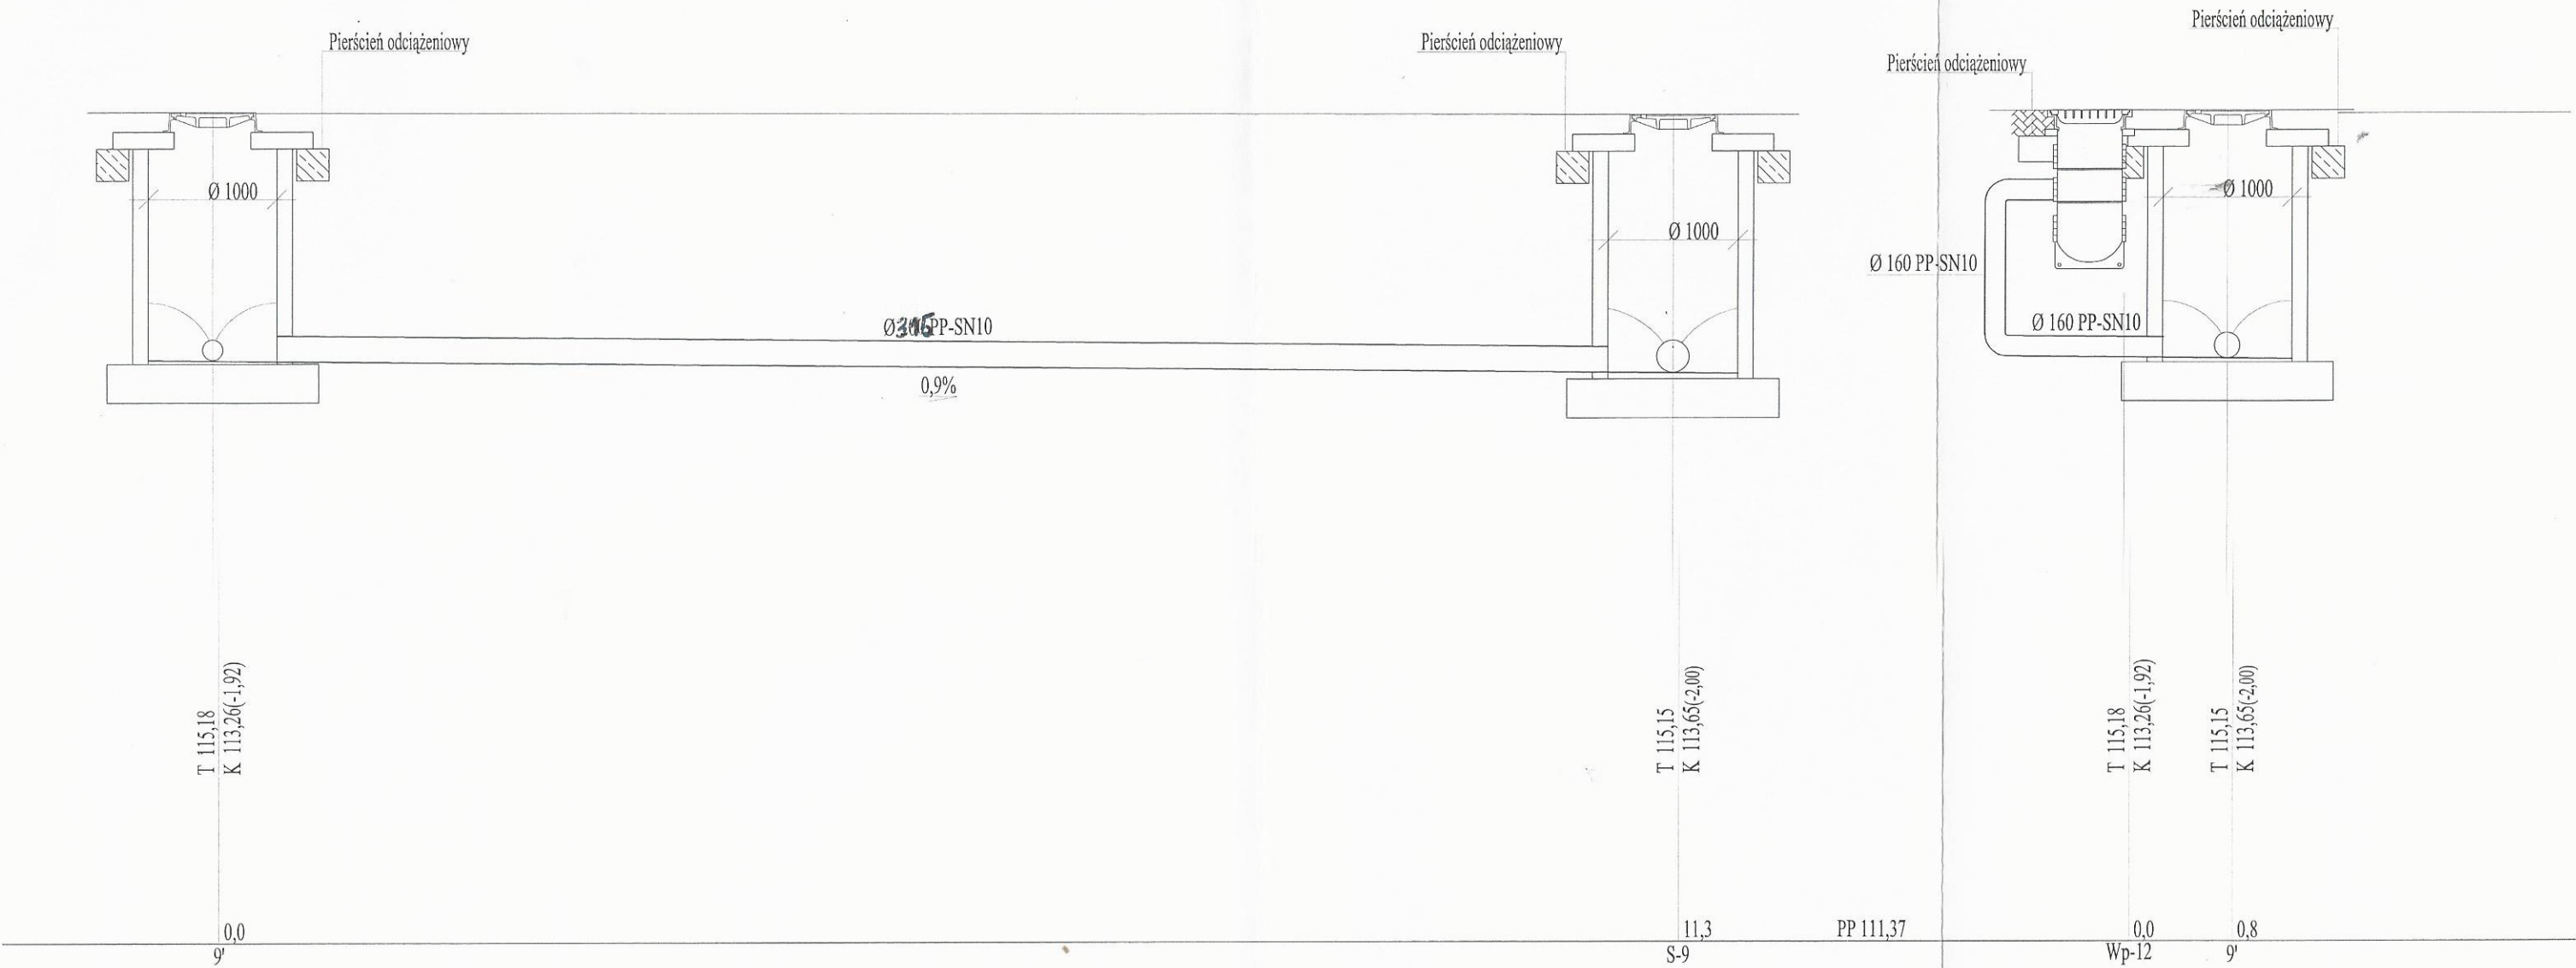

Profile przykanalików do wpustów ulicznych			
Projekt budowlany przewodu kanalizacji deszczowej wraz przykanalikami do wpustów ulicznych w miejscowości Witunia przy ulicy Runowskiej i Krótkiej na działce nr 298 i 299			
Funkcja	Imię i nazwisko	Data	Podpis
Projektant	Henryk Kozłowski uprawnienia budowlane do projektowania w specjalności instalacyjno-inżynierskiej w zakresie sieci i instalacji sanitarnych nr ewidencyjny NB-7210/18-83	02 kwietnia 2019r	
Asystent projektanta	mgr inż. Mariusz Kozłowski	02 kwietnia 2019r	
Sprawdził	mgr inż. Jan Burglin uprawnienia budowlane do projektowania w specjalności instalacyjno-inżynierskiej w zakresie sieci, instalacji i urządzeń wodociagowych, kanalizacyjnych, ciepłych, wentylacyjnych i gazowych bez ograniczeń nr ewidencyjny GPKG-I-7342-24/95	02 kwietnia 2019r	

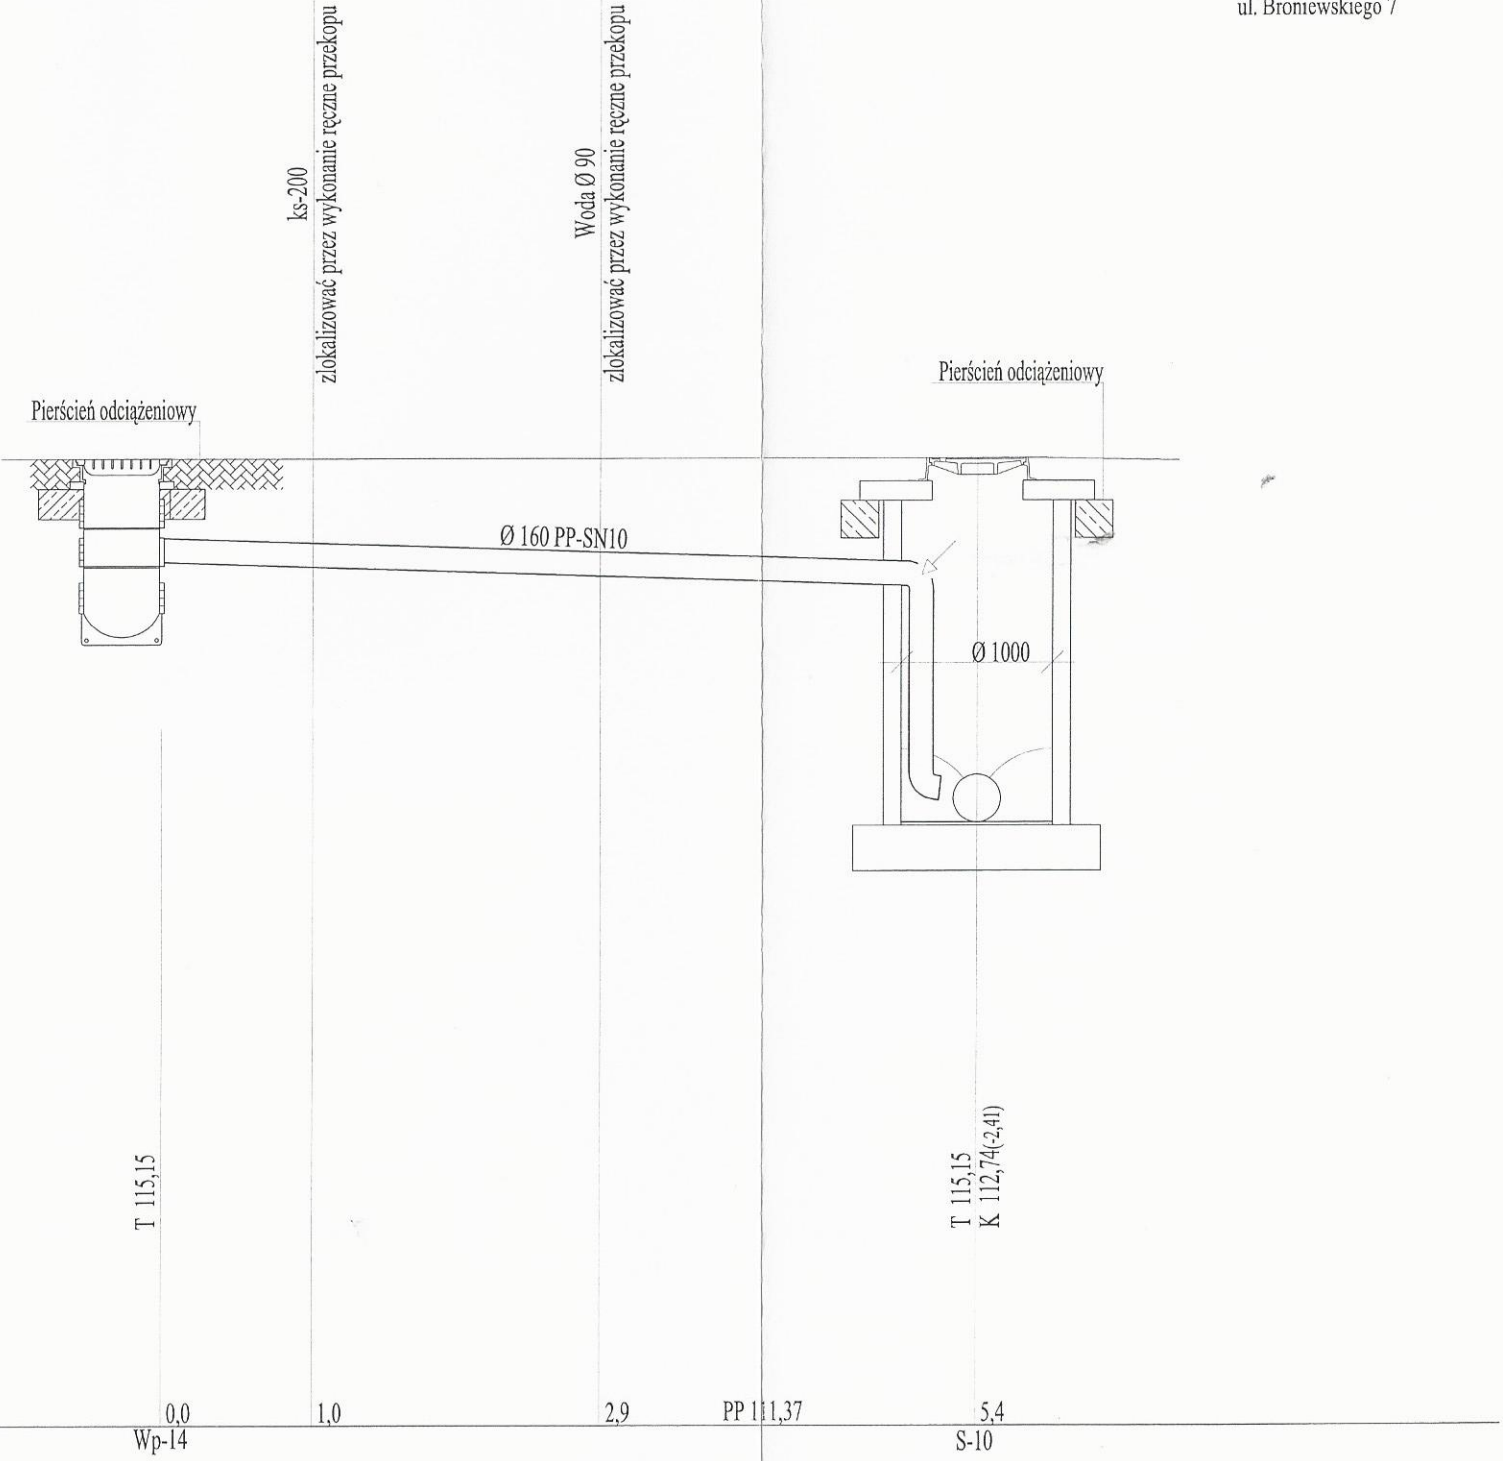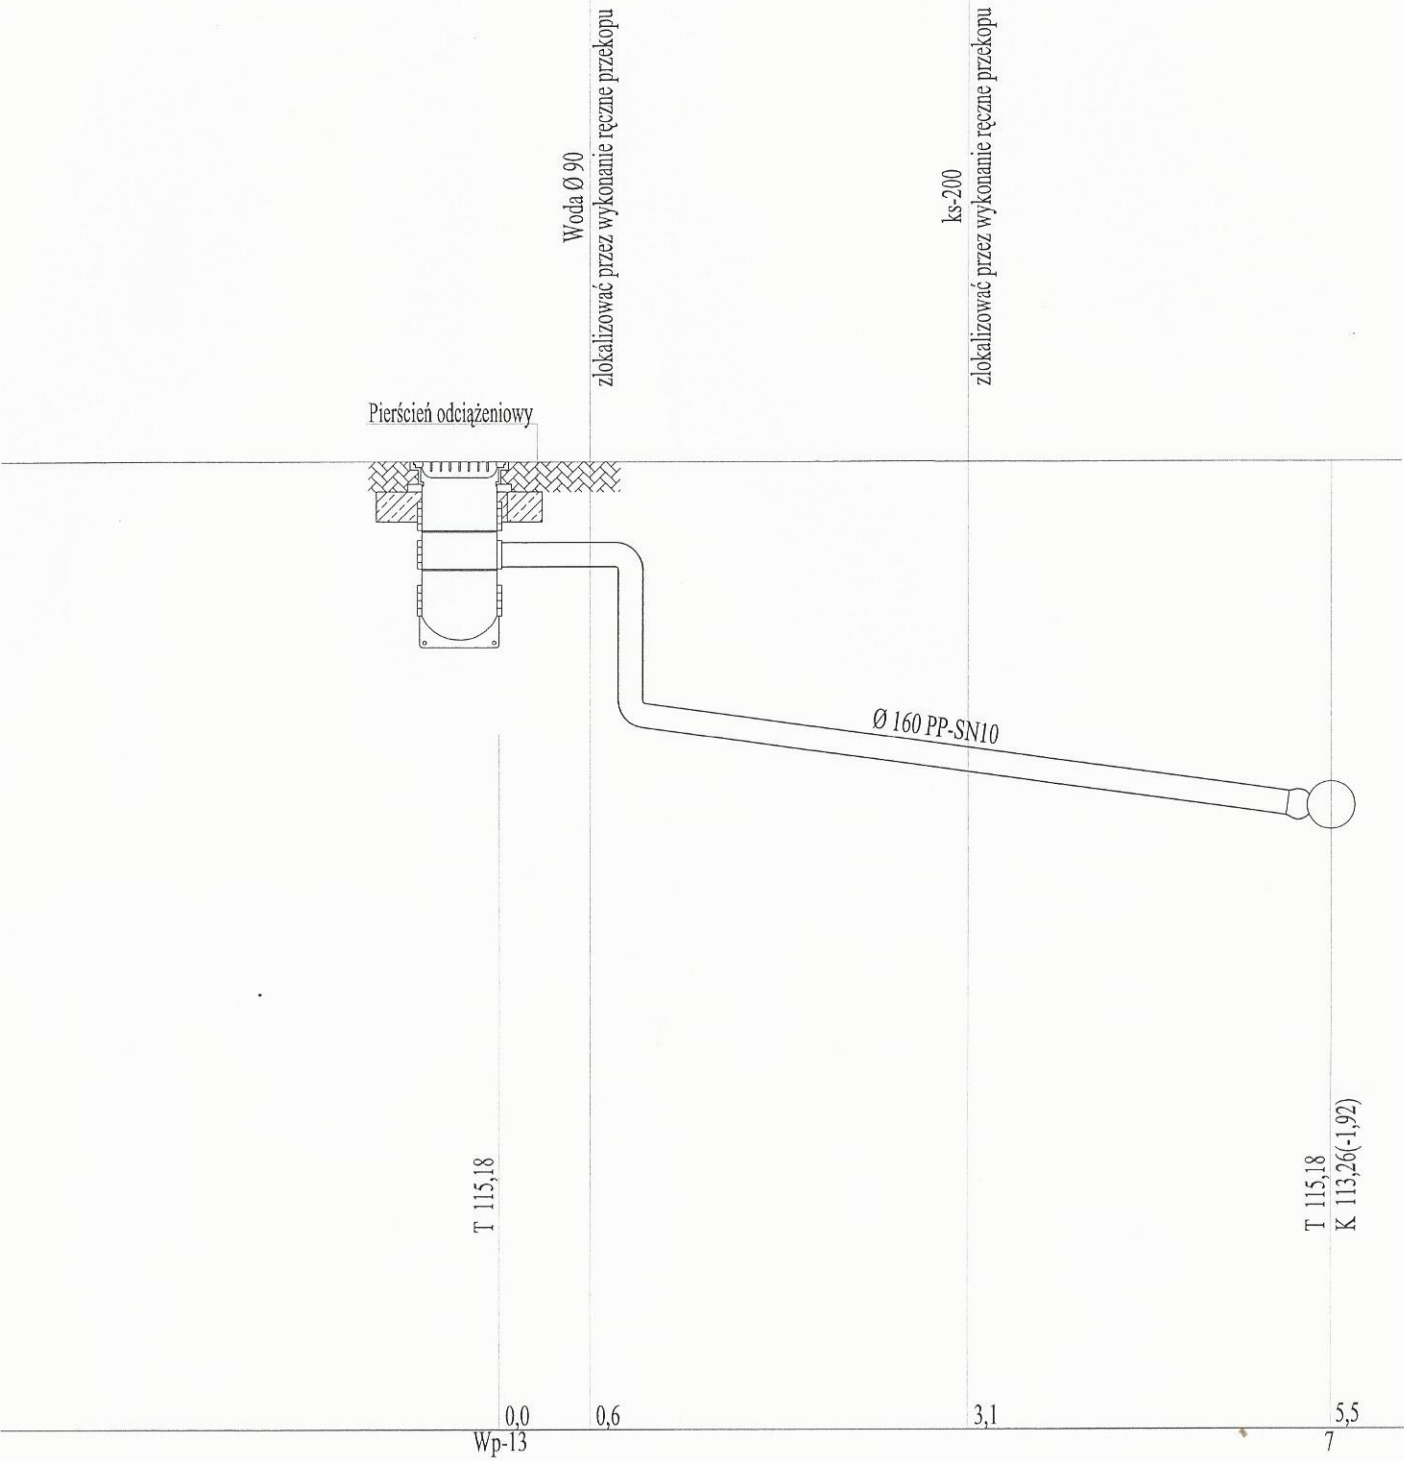

Profile przykanalików do wpustów ulicznych			
Projekt budowlany przewodu kanalizacji deszczowej wraz przykanalikami do wpustów ulicznych w miejscowości Witunia przy ulicy Runowskiej i Krótkiej na działce nr 298 i 201			
Funkcja	Imię i nazwisko	Data	Podpis
Projektant	Henryk Kozłowski	02 kwietnia 2019r	
Asystent projektanta	mgr inż. Mariusz Kozłowski	02 kwietnia 2019r	
Sprawdził	mgr inż. Jan Burglin	02 kwietnia 2019r	

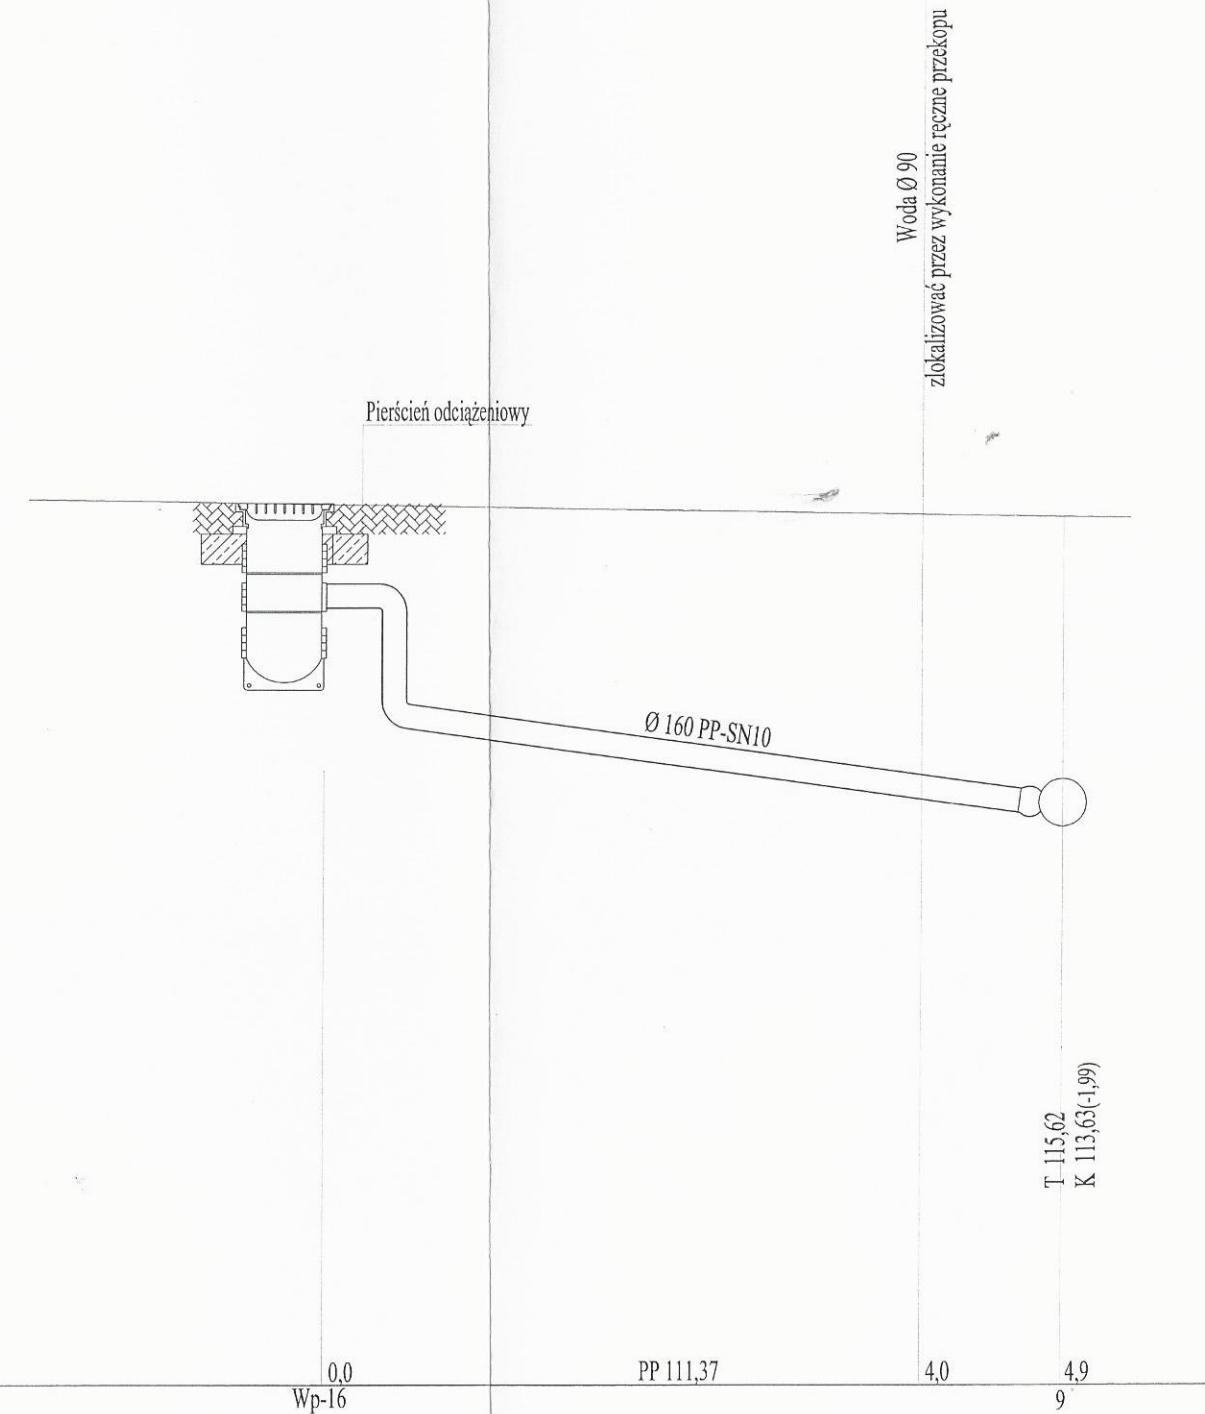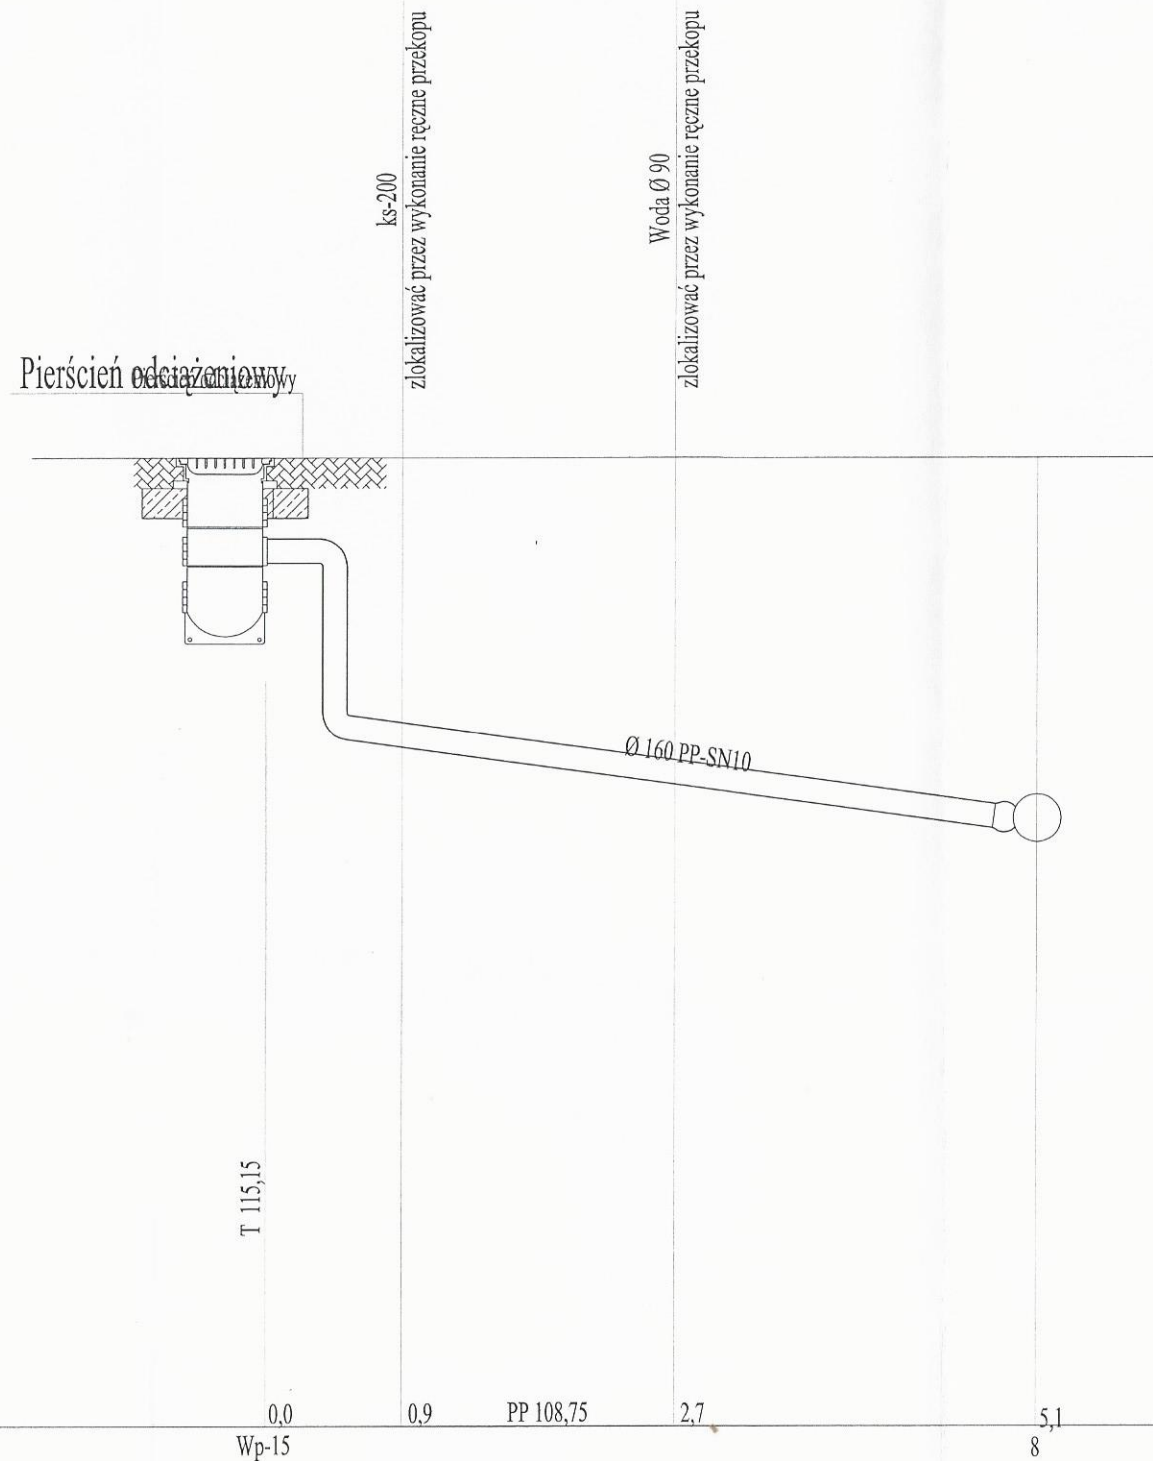

Profile przykanalików do wpustów ulicznych
Projekt budowlany przewodu kanalizacji deszczowej wraz przykanalikami
do wpustów ulicznych w miejscowości Witunia przy ulicy Runowskiej
i Krótkiej na działce nr 298 i 299

Funkcja	Imię i nazwisko	Data	Podpis
Projektant	Henryk Kozłowski uprawnienia budowlane do projektowania w specjalności instalacyjno-inżynierskiej w zakresie sieci i instalacji sanitarnych nr ewidencyjny NB-7210/18/83	02 kwietnia 2019r	
Asystent projektanta	mgr inż. Mariusz Kozłowski	02 kwietnia 2019r	
Sprawdził	mgr inż. Jan Burglin uprawnienia budowlane do projektowania w specjalności instalacyjno-inżynierskiej w zakresie sieci, instalacji i urządzeń wodociagowych, kanalizacyjnych, ciepłych, wentylacyjnych i gazowych bez ograniczeń nr ewidencyjny GPKG-1-7342-24/95	02 kwietnia 2019r	

Rys. nr - 12
skala 1 - 50

31