


PROJEKT
ZAGOSPODAROWANIA
TERENU

RYS. 2

SKALA 1:500

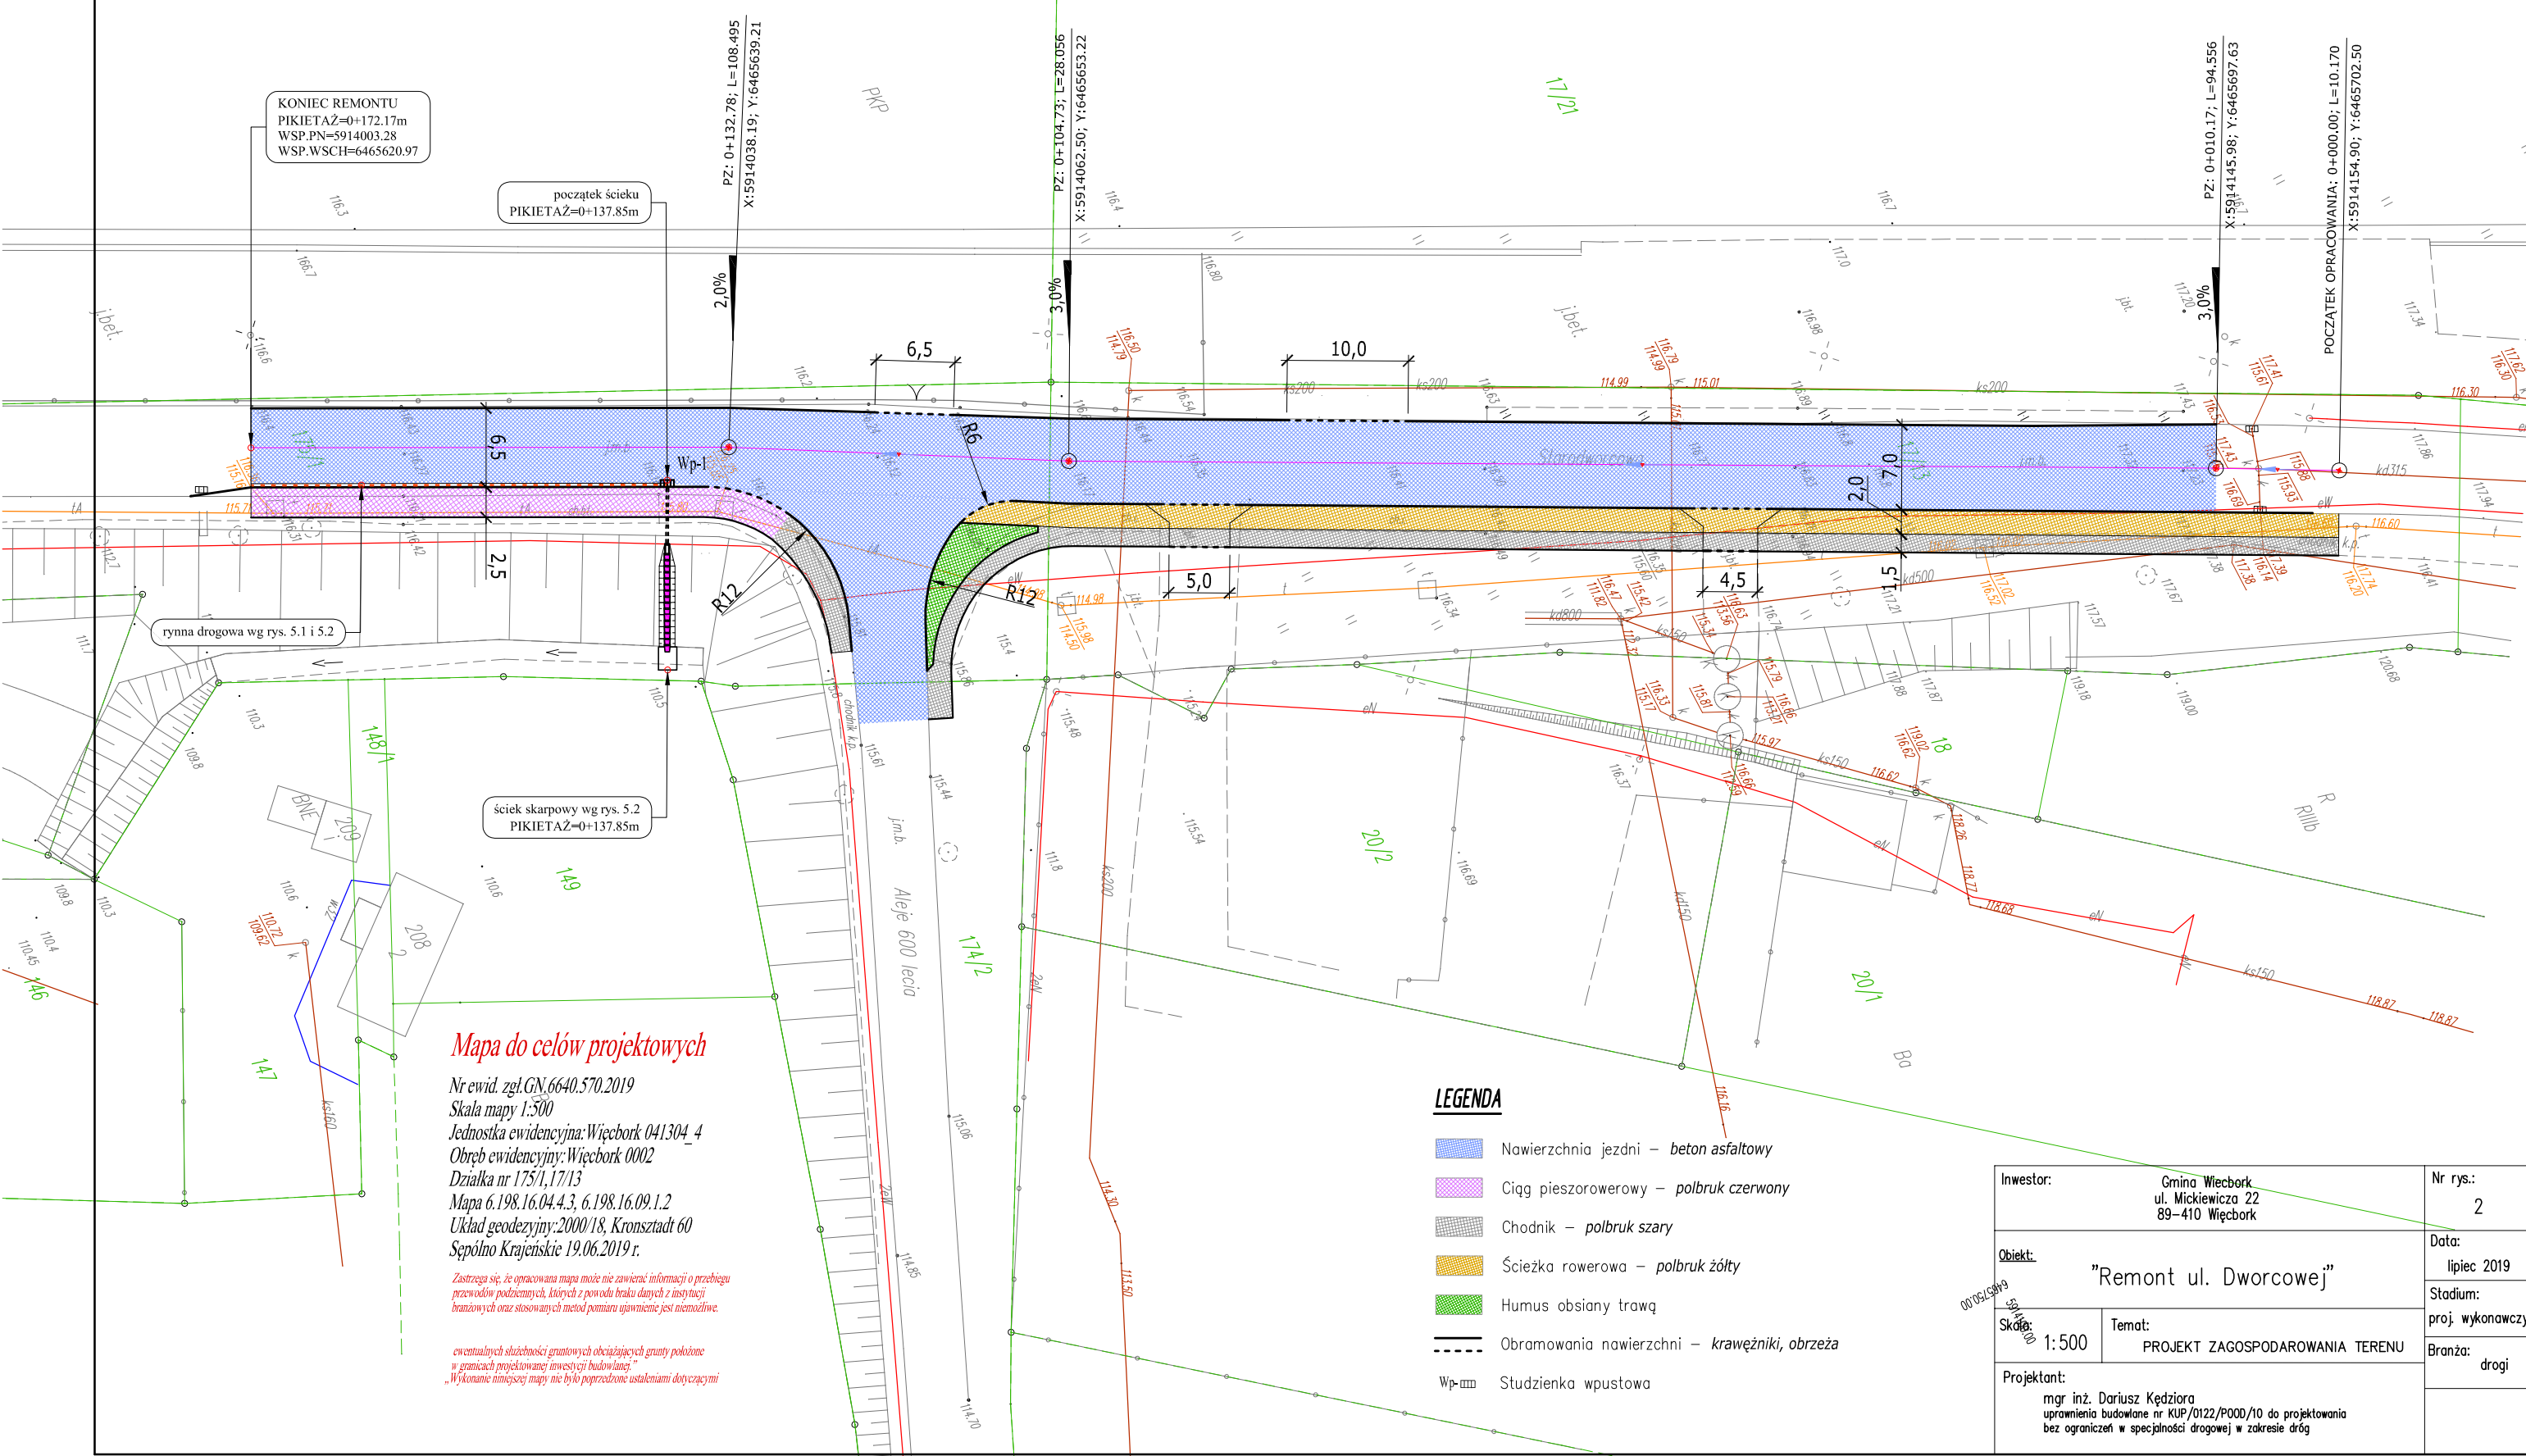

KONIEC REMONTU
PIKIETAŻ=0+172.17m
WSP.PN=5914003.28
WSP.WSCH=6465620.97

początek ścieku
PIKIETAŻ=0+137.85m

PZ: 0+132.78; L=108.495
X:5914038.19; Y:6465639.21

PZ: 0+104.73; L=28.056
X:5914062.50; Y:6465653.22

PZ: 0+010.17; L=94.556
X:5914145.98; Y:6465697.63

POCZĄTEK OPRACOWANIA: 0+000.00; L=10.170
X:5914154.90; Y:6465702.50

Mapa do celów projektowych

Nr ewid. zgł.GN 6640.570.2019
Skala mapy 1:500
Jednostka ewidencyjna: Więcbork 041304_4
Obręb ewidencyjny: Więcbork 0002
Działka nr 175/1, 17/13
Mapa 6.198.16.04.4.3, 6.198.16.09.1.2
Układ geodezyjny: 2000/18, Kronsztadt 60
Sępólno Krajeńskie 19.06.2019 r.

Zastrzegam się, że opracowana mapa może nie zawierać informacji o przebiegu przewodów podziemnych, których z powodu braku danych z instalacji branżowych oraz stosowanych metod pomiaru ujawnienie jest niemożliwe.

ewentualnych służebności gruntowych obciążających grunty położone w granicach projektowanej inwestycji budowlanej.
„Wykonanie niniejszej mapy nie było poprzedzone ustaleniami dotyczącymi

LEGENDA

- Nawierzchnia jezdni – beton asfaltowy
- Ciąg pieszorowerowy – polbruk czerwony
- Chodnik – polbruk szary
- Ścieżka rowerowa – polbruk żółty
- Humus obsiany trawą
- Obramowania nawierzchni – krawężniki, obrzeża
- Studzienka wpustowa

Investor:	Gmina Więcbork ul. Mickiewicza 22 89-410 Więcbork	Nr rys.:	2
Objekt:	"Remont ul. Dworcowej"	Data:	lipiec 2019
Skala:	1:500	Stadium:	proj. wykonawczy
Projektant:	mgr inż. Dariusz Kędzióra uprawnienia budowlane nr KUP/0122/POOD/10 do projektowania bez ograniczeń w specjalności drogowej w zakresie dróg	Branża:	drogi