


PROFIL
PODŁUŻNY

RYS. 3

SKALA 1:75/750

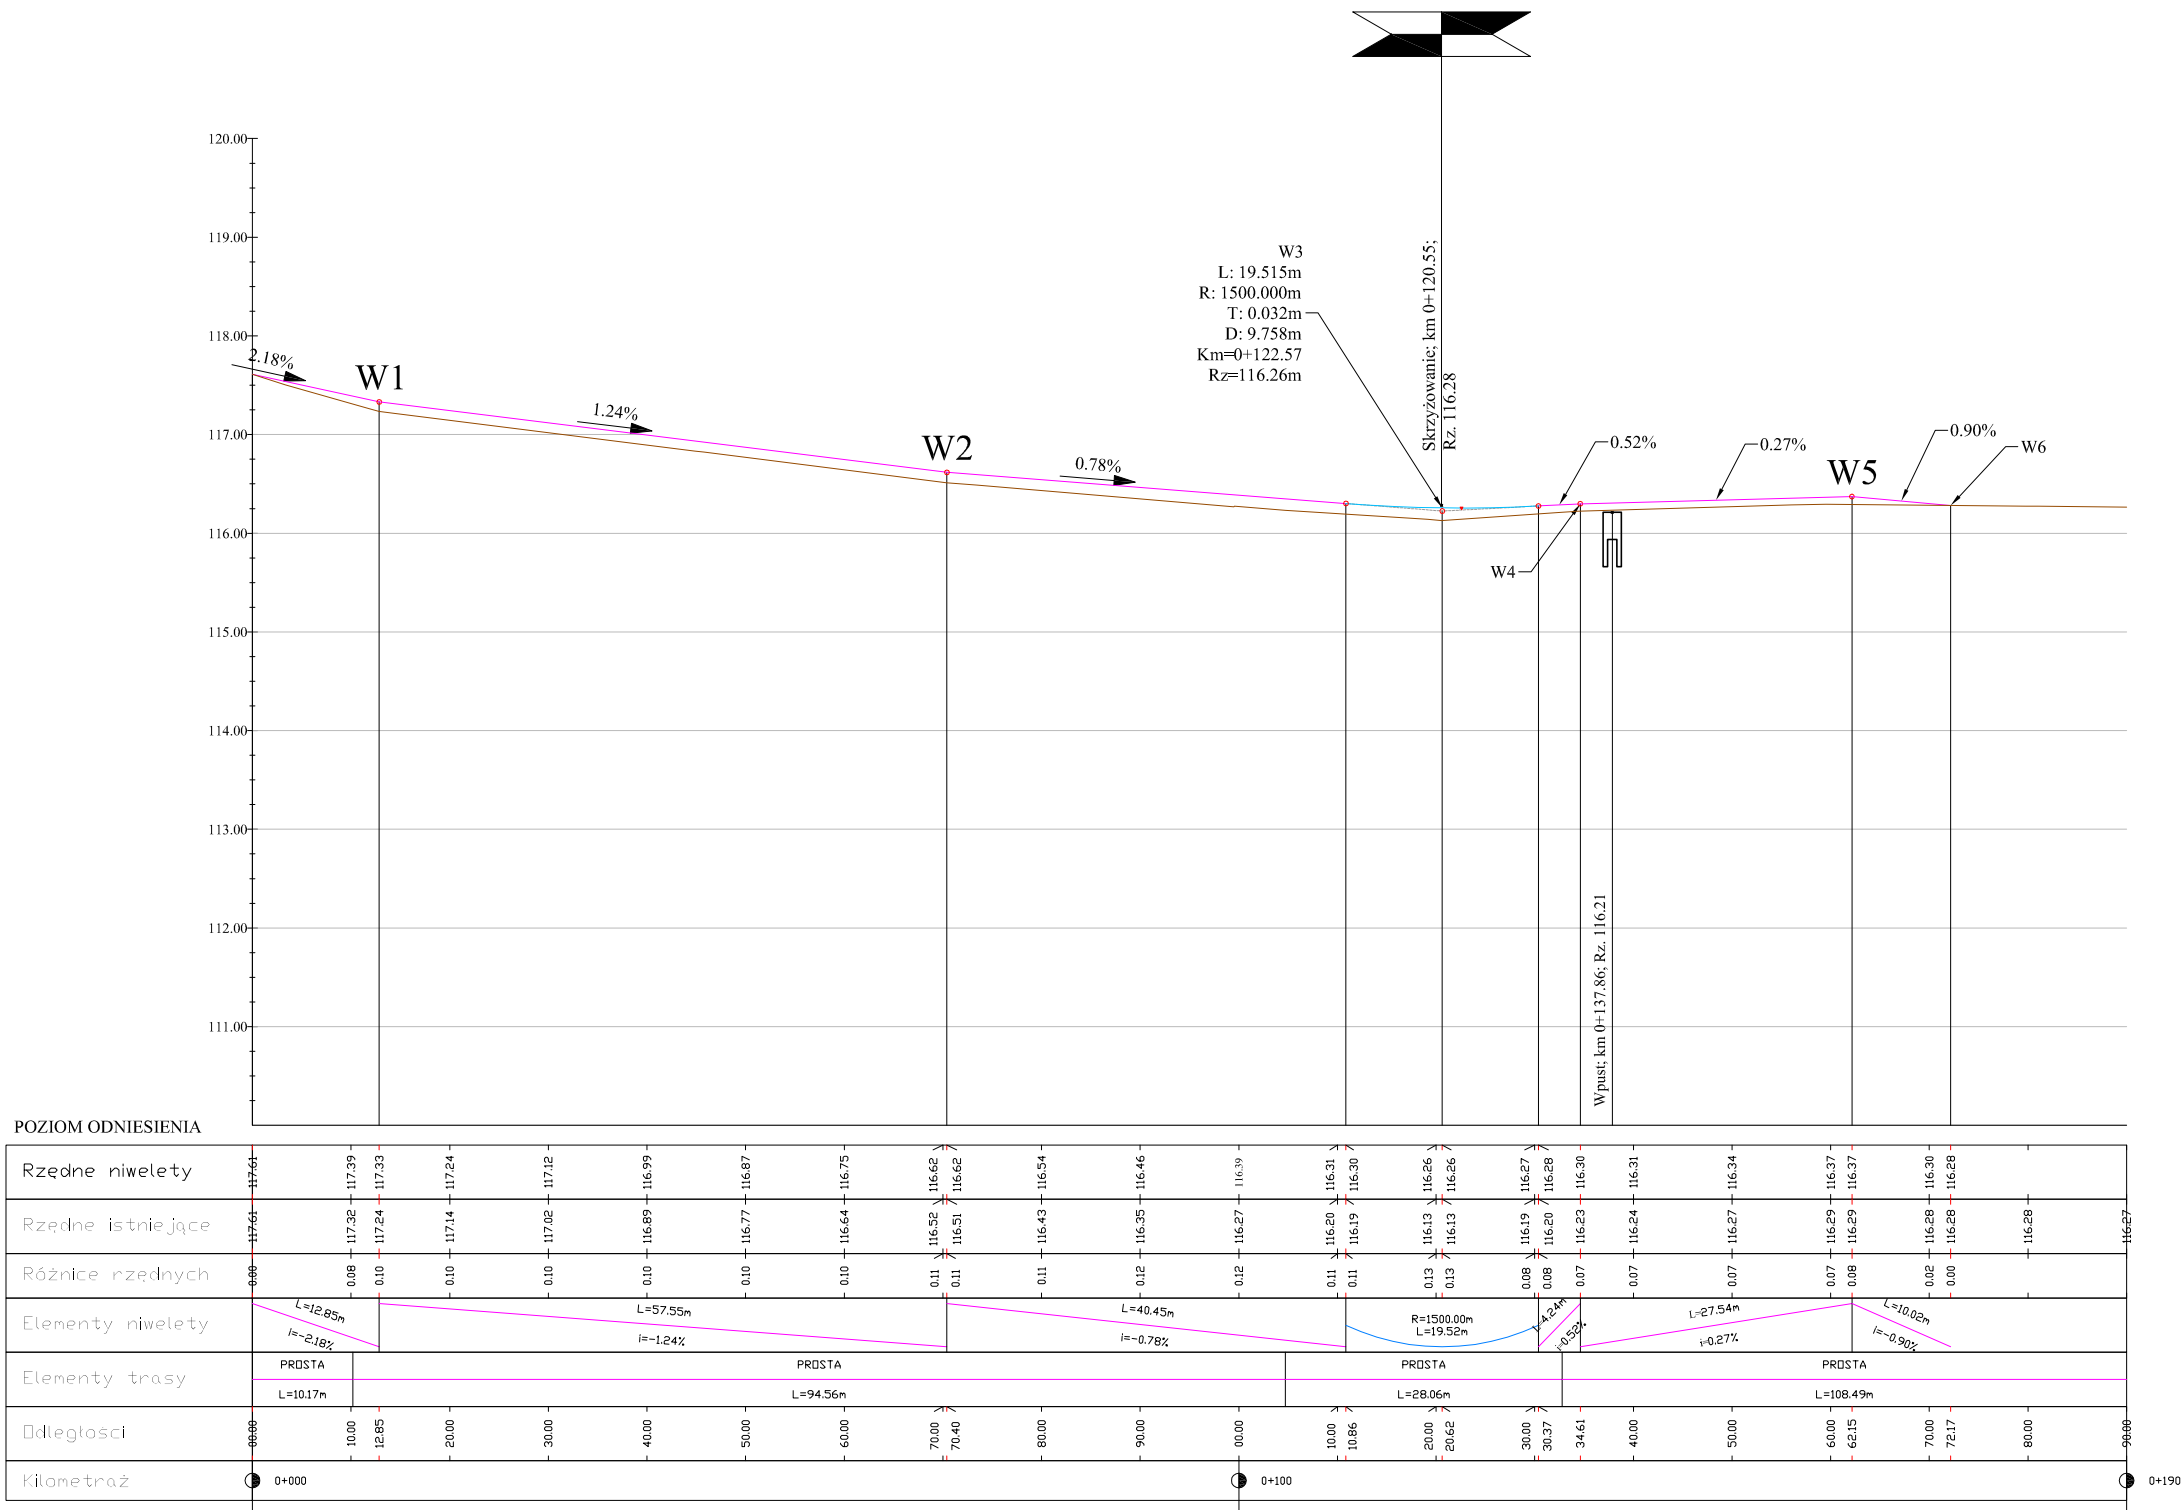

Inwestor:	Gmina Wiecbork ul. Mickiewicza 22 89-410 Wiecbork	Nr rys.: 3
Objekt:	"Remont ul. Dworcowej"	Data: lipiec 2019
Skala: 1:75/750	Temat: PROFIL PODŁUŻNY	Stadium: proj. wykonawczy
Projektant: mgr inż. Dariusz Kędziora uprawnienia budowlane nr KUP/0122/P000/10 do projektowania bez ograniczeń w specjalności drogowej w zakresie dróg		Branża: drogi