


**PRZEKROJE  
KONSTRUKCYJNE**

Skala 1:40

Rys. 5.2

**OZNACZENIA**

|     |                                                     |
|-----|-----------------------------------------------------|
| I   | krawężnik betonowy 30x15 cm                         |
| II  | opornik betonowy 25x12 cm                           |
| III | krawężnik betonowy 22x15 cm                         |
| IV  | obrzeże betonowe 30x8 cm                            |
| V   | podsyпка cementowo-piaskowa gr. 3 cm w stosunku 1:4 |
| VI  | ława z betonu cementowego C12/15                    |

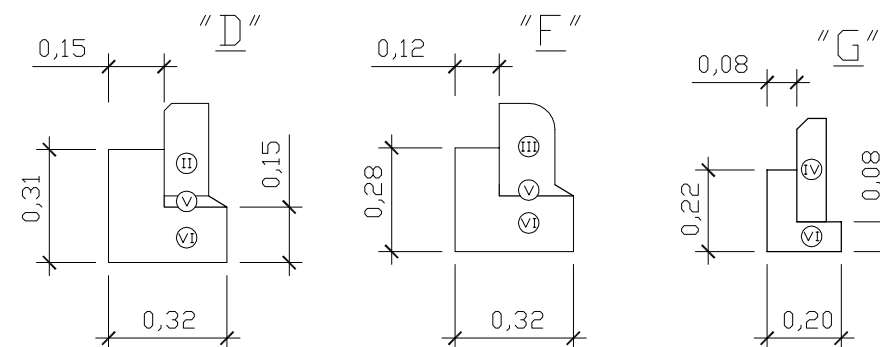

|             |   |                                                  |
|-------------|---|--------------------------------------------------|
| Inwestor:   | Gmina Wiecbork<br>ul. Mickiewicza 22<br>89-410 Wiecbork                                                                                           | 5.2                                              |
| Objekt:     | "Remont ul. Dworcowej"   | Data:<br>lipiec 2019                             |
| 1: 40       | PRZEKROJE KONSTRUKCYJNE   | Stadium:<br>proj. wykonawczy<br>Branża:<br>drogi |
| Projektant: | mgr inż. Dariusz Kędziora<br>uprawnienia budowlane nr KUP/0122/P000/10 do projektowania<br>bez ograniczeń w specjalności drogowej w zakresie dróg |                                                  |