


PROJEKT
ZMIAN W STAŁEJ
ORGANIZACJI RUCHU

RYS. 6.1

SKALA 1:500

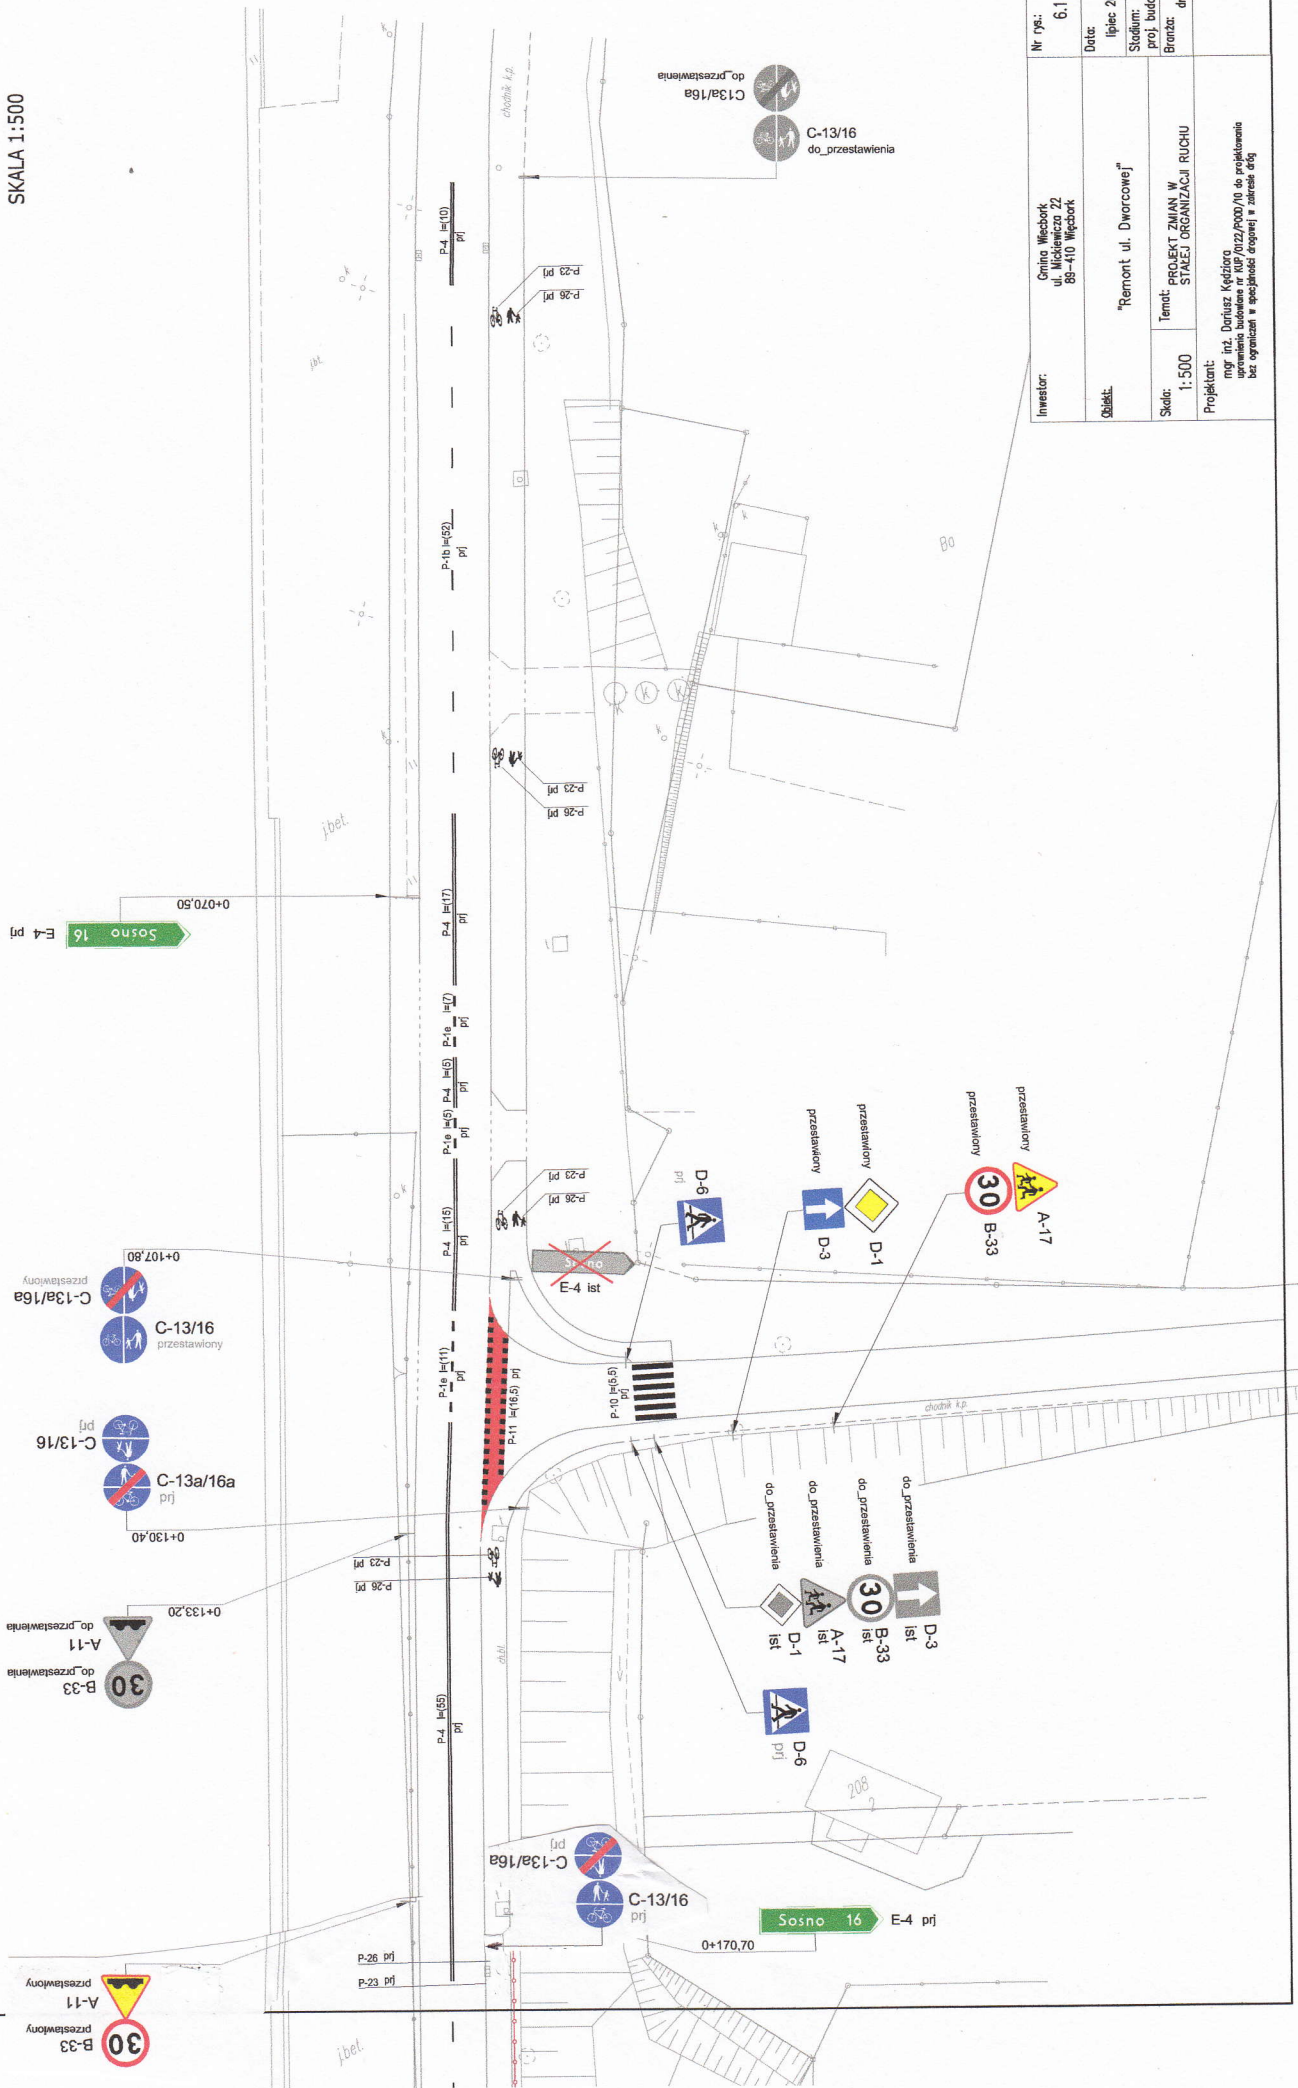

Investor:	Contra Weibork, ul. Mickiewicza 22 88-410 Weibork	Nr rys:	6.1
Objekt:	"Remont ul. Dworcowej"	Data:	lipiec 2019
Skala:	1:500	Stadium:	proj. budowlany
Projektant:	mgr inż. Dorota Kępczyka uprawnienia budowlane nr 1007/022/P020/10 do projektowania bez ograniczeń w specjalności drogowej i materiałowej	Brzoza:	drogi