

Załączniki formalno-prawne

Warunki techniczne ENEA Oświetlenie Sp .z o.o. Bydgoszcz

Uzgodnienia i opinie

- ✓ Protokół z narady koordynacyjnej Starostwa Powiatowego w Sępólnie Kr.
- ✓ Uzgodnienie z ENEA Oświetlenie Sp. z o.o. Bydgoszcz

Wykaz działek i właścicieli gruntów objętych projektem

Wypisy z rejestru gruntów

Zgody właścicieli gruntów



Rejon Oświetleniowy Bydgoszcz
Enea Oświetlenie sp. z o.o. Oddział Poznań
Rejon Oświetleniowy Bydgoszcz
85-469 Bydgoszcz, ul. Oplawiec 154

tel. +48 / 52 510 81 20
faks +48 / 52 510 81 25
RO1@eneos.pl

DZ

19.01.2017.

Bydgoszcz, 16 stycznia 2017 r.

WT-RO1-004-2017

Zarząd Drogowy w Sępólnie
Krajeńskim Powiat Sępoleński
ul. Koronowska 5
89 – 400 Sępólno Krajeńskie

dotyczy: dobudowa sieci oświetleniowej przy ul. 1 Armii Wojska Polskiego
w Więcborku

Szanowni Państwo,

Rejon Oświetleniowy Bydgoszcz podaje warunki na dobudowę sieci oświetleniowej drogowej przy ul. 1 Armii Wojska Polskiego w Więcborku po spełnieniu poniższych warunków:

- Istniejąca sieć oświetleniowa zasilana jest z szafki oświetleniowej Więcbork Wojska Polskiego nr 2-4-0413043-040,
- Z istniejącego słupa oświetleniowego wyprowadzić obwód oświetleniowy kablem wg obliczeń na ulicę Wojska Polskiego,
- Typ słupów i opraw oświetleniowych uzgodnić z Gminą Więcbork,
- W czasie trwania prac zachować ciągłość działania urządzeń oświetleniowych nie objętych przebudową,
- Opracować dokumentację techniczną i przedłożyć do uzgodnienia w Rejonie Oświetleniowym Bydgoszcz
- Po wykonaniu robót całość podlega odbiorowi / sprawdzeniu technicznemu przez RD Bydgoszcz.
- Całość prac wykonać zgodnie z obowiązującymi normami i przepisami,
- Wykonawca jest zobowiązany do powiadomienia o odbiorze w terminie 5-ciu dni przed proponowaną datą, oraz dostarczenia dokumentacji powykonawczej, protokołów badań, zestawienia materiałów zdemontowanych i zabudowanych oraz powykonawczą inwentaryzację geodezyjną urządzeń,
- Przed rozpoczęciem prac należy wystąpić pisemnie do Rejonu Oświetleniowego Bydgoszcz o dopuszczenie do prac.
- Do realizacji zadania można przystąpić po wcześniejszym uzgodnieniu projektu budowlanego, uzyskaniu stosownych decyzji administracyjnych oraz podpisaniu z ENEA Oświetlenie sp. z o.o. umowy na dobudowę sieci. Umowa sporządzona zostanie na podstawie kosztorysu inwestorskiego i regulować będzie sposób



00259007731603029055

Centrala

Enea Oświetlenie sp. z o.o.
71-080 Szczecin, ul. Ku Słońcu 34

tel. +48 / 91 813 50 00
faks +48 / 91 813 50 49

NIP 852-19-62-912
REGON 311084325

oswietlenie@enea.pl
www.enea-oswietlenie.pl

Sąd Rejonowy Szczecin – Centrum w Szczecinie XIII Wydział Gospodarczy
Krajowego Rejestru Sądowego nr KRS: 0000067552 Kapitał zakładowy: 166 127 000 PLN Kapitał wpłacony: 166 127 000 PLN

przekazania nowopowstałych elementów sieci na majątek ENEA Oświetlenie sp. z o.o.

- W przypadku zabudowy urządzeń na gruntach prywatnych (w przypadkach uzasadnionych technicznie), warunkiem przystąpienia do realizacji zadania (udostępnienia sieci do przebudowy) jest ustanowienie na rzecz ENEA Oświetlenie sp. z o.o. służebności gruntowej, polegającej na nieodpłatnym zapewnieniu dostępu do przebudowanej sieci elektroenergetycznej w celu prowadzenia konserwacji i usuwania awarii.
- Wybudowana sieć pozostaje na majątku ENEA Oświetlenie Sp. z o.o.,
- Warunki dotyczą tylko sieci oświetlenia drogowego.

Niniejsze warunki są ważne dwa lata od dnia 16.01.2017 r.

Z poważaniem

Dyrektor
Rejonu Oświetleniowego
Bydgoszcz
Dariusz Boczkowski

Załączniki:

1. Projekt Umowy

k.o.

1. Adresat
2. a/a



Rejon Oświetleniowy Bydgoszcz
Enea Oświetlenie sp. z o.o. Oddział Poznań
Rejon Oświetleniowy Bydgoszcz
85-469 Bydgoszcz, ul. Oplawiec 154

tel. +48 / 52 510 81 20
faks +48 / 52 510 81 25
RO1@eneos.pl

Bydgoszcz, 12 września 2017

ENEa Oświetlenie/OP/R1/376/2017

Usługi Projektowe ELEKTRO-TEL
Wiesław Szymańczak
Ul. Przemysłowa 7A
89-400 Sępólno Krajeńskie

dotyczy: **rozbudowy oświetlenia w Więcborku przy ulicy I Armii Wojska Polskiego.**

Rejon Oświetleniowy Bydgoszcz po dokonaniu sprawdzenia przedłożonego projektu na budowę :

OBIEKT : rozbudowa sieci oświetleniowej,

ADRES : Więcbork ul. I Armii Wojska Polskiego


stwierdza zgodność projektu z warunkami technicznymi ENEA Oświetlenie Sp. z o.o. **WT-RO1-004-2017** z dnia 16 stycznia 2017 roku i uzgadnia niniejszy projekt z uwagami:

1. **Uzgodnienie dotyczy tylko sieci oświetlenia drogowego**
2. **Przed rozpoczęciem robót należy podpisać umowę przekazania nowopowstałych elementów sieci na majątek ENEA Oświetlenie sp. z o.o.**
3. **Przed rozpoczęciem robót wykonawca zgłosi się o dopuszczenie do Rejonu Oświetleniowego Bydgoszcz.**

Przed przystąpieniem do robót zaktualizować dokonane naniesienia uzbrojenia podziemnego i powiadomić Rejon Oświetleniowy Bydgoszcz o terminie rozpoczęcia prac z zachowaniem 7 dniowego wyprzedzenia.

Niniejsze uzgodnienie jest ważne dwa lata od dnia 12.09.2017 r.

Z poważaniem

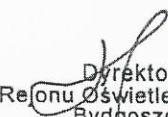
Dyrektor
Rejonu Oświetleniowego
Bydgoszcz

Dariusz Boczkowski

Centrala

ENEa Oświetlenie sp. z o.o.
71-080 Szczecin, ul. Ku Słońcu 34

tel. +48 / 91 813 50 00
faks +48 / 91 813 50 49

NIP 852-19-62-912
REGON 811084025

oswietlenie@enea.pl
www.enea-oswietlenie.pl

Sąd Rejonowy Szczecin – Centrum w Szczecinie XIII Wydział Gospodarczy
Krajowego Rejestru Sądowego nr KRS 000067652 Kapitał zakładowy 166 127 000 PLN Kapitał wpłacony 166 127 000 PLN

Starosta Sępoleński
ul. Kościuszki 11
89-400 Sępólno Krajeńskie

PROTOKÓŁ Z NARADY KOORDYNACYJNEJ W SPRAWIE NR GN.6630.77.2017

Art. 28b ust. 1 ustawy z dnia 17 maja 1989r. Prawo geodezyjne i kartograficzne, zwane dalej ustawą (t.j. Dz.U. z 2010r., Nr 193, poz.1287 z późn.zm.) oraz Zarządzenie Nr 22/2015 Starosty Sępoleńskiego z dnia 08 lipca 2015 roku

| | |
|----------------------|---|
| Przedmiot narady: | Sieć elektroenergetyczna -oświetlenie |
| Lokalizacja: | Więcbork - G Suchorączek, dz.: 82/1, Więcbork - M Więcbork I, dz.: 21 Arkusz mapy 344.314.042.4 |
| Wnioskodawca: | USŁUGI PROJEKTOWE ELEKTRO-TEL WIESŁAW SZYMAŃCZAK ul. Przemysłowa 7A 89-400 Sępólno Krajeńskie |
| Inwestor: | GMINA WIĘCBORK ul. Mickiewicza 22 89-410 Więcbork |
| Projektant: | WIESŁAW SZYMAŃCZAK |
| Płatnik: | USŁUGI PROJEKTOWE ELEKTRO-TEL WIESŁAW SZYMAŃCZAK ul. Przemysłowa 7A 89-400 Sępólno Krajeńskie |
| Przewodniczący: | Maria Rembelska |
| Miejsce narady: | Sępólno Krajeńskie ul. Kościuszki 11 pokój 8A |
| Opłata nr: | 1883/17/0 |
| Sposób przeprowadz.: | stacjonarny z elementami elektronicznymi |
| Data wpływu: | 22.05.2017 |
| Rozp. narady: | 25.05.2017 |
| Zakończ. narady: | 25.05.2017 |

Stanowisko Przewodniczącego narady koordynacyjnej:

Z UP. STAROSTY
Przewodnicząca narad koordynacyjnych
Rembelska
inż. Maria Rembelska

Lista uczestników narady koordynacyjnej

| Lp | Nazwa instytucji | Przedstawiciel | Podpis |
|----|---|---------------------------------|--------------------------|
| 1 | ENEA OPERATOR SP Z O.O. ODZIAŁ DYSTRYBUCJI BYDGOSZCZ REJON DYSTRYBUCJI NAKŁO | Jarosław Gil | |
| 2 | GMINA WIĘCBORK | Szymon Landowski | Brak informacji |
| 3 | Orange Polska S.A. Domena Hurt Dostarczanie i Serwis Usług, Ewidencja i Standarty Infrastruktury Dział Ewidencji i Zarządzania Danymi | Waldemar Pilarski tel 375 92 51 | Brak informacji |
| 4 | Usługi Projektowe ELEKTRO-TEL Wiesław Szymańczak | Wiesław Szymańczak | Brak informacji |
| 5 | ZAKŁAD GOSPODARKI KOMUNALNEJ SPÓŁKA Z O.O. W WIĘCBORKU | Piotr Łukarski | |
| 6 | ZARZĄD DROGOWY W SĘPÓLNIE KRAJEŃSKIM | Olga Eckert | nieobecnosc bez uwagi |

UWAGA: Brak podpisu jest jednoznaczny z nieobecnością uczestnika powiadomionego o naradzie koordynacyjnej.

Stanowisko uczestników narady koordynacyjnej

REKTOR
T. Kereš
Sapp

- Inicjalna 1 i 2 z listy uwag. Gil

ZARZĄD DROGOWY
w Sępólnie Krajeńskim
Poczt. Sępólniecki
ul. Karłowicza 5
64-400 Sępólno Krajeńskie
tel. 48 32 33 33 33
fax 48 32 33 33 33

Katalog uwag narady koordynacyjnej.


1. W trakcie prowadzenia prac budowlanych w przypadku:
 - a) zaistnienia kolizji istniejących urządzeń elektroenergetycznych z planowanymi robotami budowlanymi,
 - b) odkrycia kabli elektroenergetycznych w trakcie prowadzenia prac budowlanych
 - c) zbliżenia się do urządzeń elektroenergetycznych w szczególności do urządzeń elektroenergetycznych znajdujących się pod napięciemnależy bezwzględnie wystąpić do RD Nakło o wyłączenie urządzeń elektroenergetycznych spod napięcia. Dalszą pracę można kontynuować po nadzorem pracowników ENEA Operator Sp. z o.o. RD Nakło. Inwestor lub wykonawca prac budowlanych z 14 - dniowym wyprzedzeniem pisemnie powiadomi o rozpoczęciu prac RD Nakło i sprawdzi aktualność naniesień sieci elektroenergetycznej na mapie.
2. W miejscu skrzyżowania istniejących elektroenergetycznych linii kablowych z projektowanym przyłączem/linią należy zaprojektować nałożenie na istniejące kable rury osłonowe dwudzielne. Wykonawca robót budowlanych rozpocznie prace od nałożenia rur na kabla elektroenergetyczny na całej odsłoniętej długości, w sposób opisany w punkcie nr 1 i zgodnie z obowiązującymi normami przepisami, przede zasypaniem zgłosić do sprawdzenia technicznego RD Nakło.
3. W miejscu skrzyżowania istniejących elektroenergetycznych linii kablowych z projektowanego przyłączem/siecią gazu należy zaprojektować nałożenie na istniejące kable rury osłonowe dwudzielne. Wykonawca robót rozpocznie prace budowlane od zabezpieczenia kabla elektroenergetycznego na całej odsłoniętej długości zgodnie z punktem nr 1 i po wykonaniu w oparciu o normę PN-E-05125 oraz Rozporządzenie Ministra Gospodarki w sprawie warunków technicznych, jakimi powinny odpowiadać sieci gazowe a przede zasypaniem zgłosić do sprawdzenia technicznego w RD Nakło.
4. W związku z kolizją istniejących urządzeń elektroenergetycznych z projektowaną budową(przebudową) należy wystąpić do RD Nakło z wnioskiem o określenie warunków technicznych na przebudowę kolidujących urządzeń i ponownie przedstawić projekt do uzgodnienia.
5. Należy wykonać i przedstawić do uzgodnienia w RD Nakło profile skrzyżowań przewodów istniejącej linii napowietrznej z projektowanym obiektem lub nawierzchnią drogi.
6. Należy zachować odległość projektowanego obiektu od istniejącej linii napowietrznej zgodnie z dostępnymi normami a w szczególności z normą PN-EN-50341-1 dla linii napowietrznych 15kV i PN-E-05100-1 dla linii napowietrznych 0.4kV.
7. W związku z trwającymi pracami projektowymi linii kablowej (przyłącza) dla zasilania w/w działki ENEA Operator Sp. z o.o. zastrzega sobie prawo do zmiany lokalizacji złącza kablowo-pomiarowego dla zasilania projektowanego budynku w energię elektryczną, w takim przypadku właściciel nieruchomości (inwestor) jest zobowiązany do dostosowania instalacji odbiorczej do zmienionej lokalizacji złącza kablowo-pomiarowego.
8. Ustala się 5 metrową strefę ochronną z każdej strony kabli i podziemnych i urządzeń elektroenergetycznych w której prace prowadzi ręcznie. Szczegółowego ustalenia trasy kabli elektroenergetycznych dokonać na podstawie wykonania przekopów poprzecznych.
9. Zobowiązuje się Inwestora i Wykonawcę robót do prowadzenia prac w sposób wykluczający możliwość powstania awarii sieci elektroenergetycznej oraz pokrycia wszelkich kosztów związanych z likwidacją spowodowanej awarii sieci elektroenergetycznej w wyniku prowadzenia tych prac.

Podpis

Mapę sporządził geodeta Tomasz Kozłak

których z powodu braku danych instytucji branżowych oraz stosowanych metod pomiaru ujawnienie nie jest możliwe.

Wykonanie niniejszej mapy nie było poprzedzone ustaleniami dotyczącymi ewentualnych służebności gruntowych obciążających grunty położone w granicach projektowanej inwestycji budowlanej

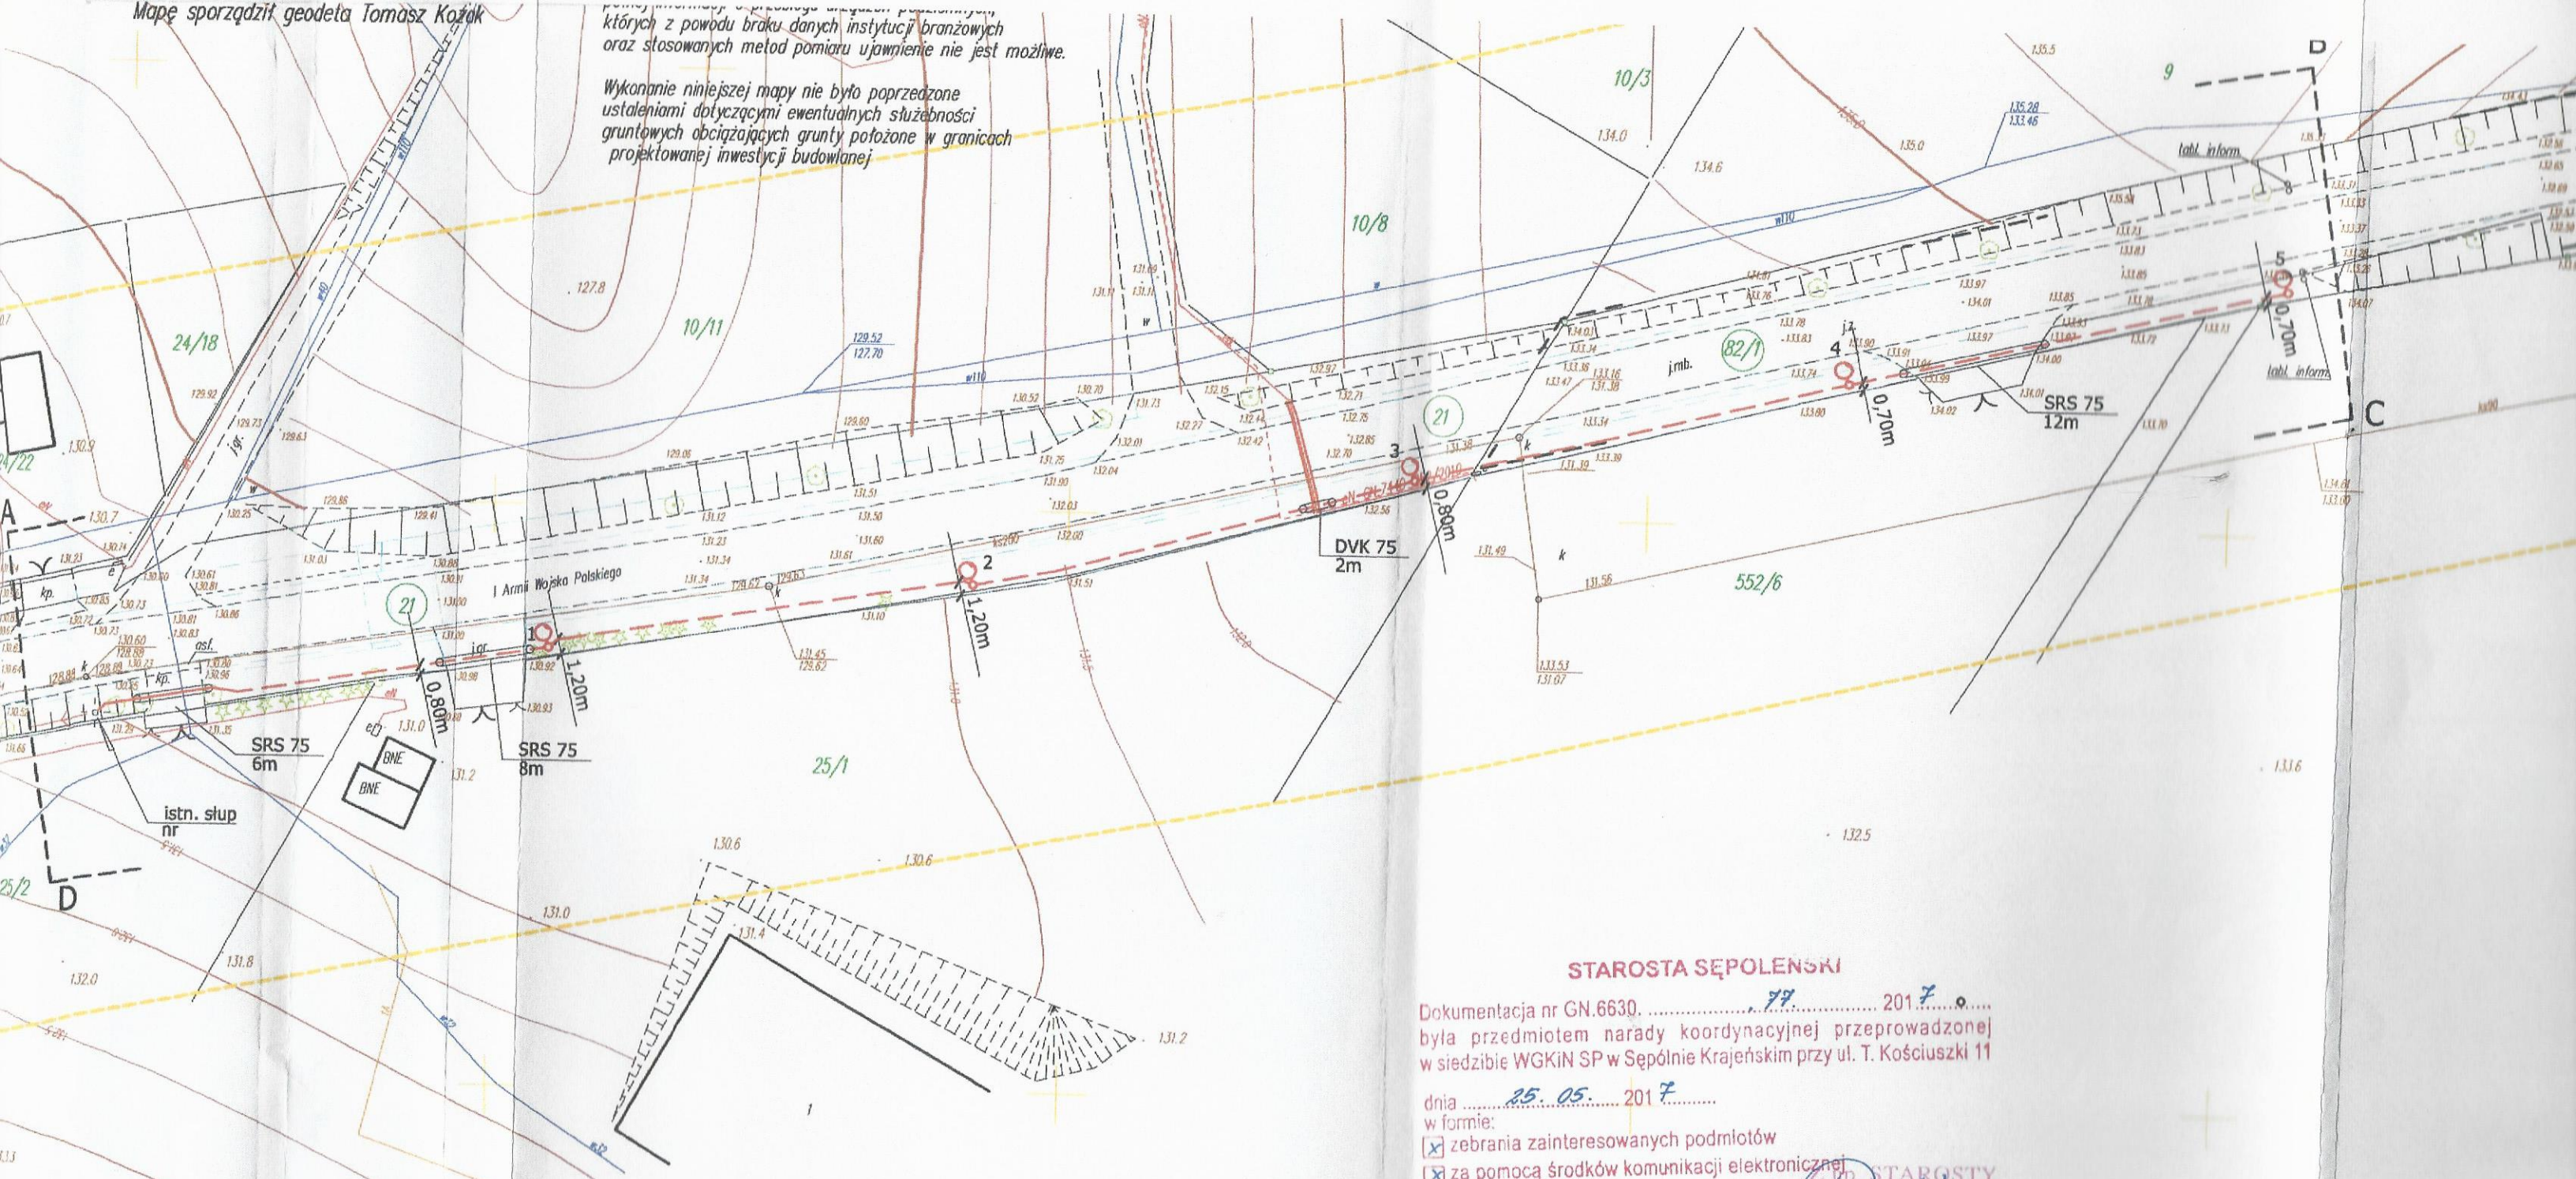

STAROSTA SĘPOLENSKI

Dokumentacja nr GN.6630. 77 2017
była przedmiotem narady koordynacyjnej przeprowadzonej
w siedzibie WGKiN SP w Sępólnie Krajeńskim przy ul. T. Kościuszki 11

dnia 25.05.2017
w formie:

- zebrania zainteresowanych podmiotów
- za pomocą środków komunikacji elektronicznej

Sępólny Kraj, dn. 26.05.2017. Przewodniczący narad koordynacyjnych

inż. Maria Rembelska

| |
|---------------|
| Objekt: |
| Adres: |
| Nazwa rys: |
| Funkcja: |
| Projektant: |
| Sprawdzający: |

Wykaz działek objętych projektem

| L.p. | Nr działki | Położenie | Właściciel/e/ | Adres właściciela/i/ | KW |
|------|------------|-----------------------|--|--|-----------------|
| 1 | 21 | Więcbork [0001] | Gmina Więcbork | 89-410 Więcbork ul. Mickiewicza 22 | BY2T/00027478/7 |
| 2 | 82/1 | Suchorączek [0013] | Powiat Sępoleński Zarząd Drogowy w Sępólnie Kr. | 89-400 Sępólno Kr. ul. Koronowska 5 | BY2T/00024871/1 |

Nr kancelaryjny: GN.6642.740.2017

WYKAZ PODMIOTÓW I DZIAŁEK

Data sporządzenia: 16-08-2017 09:27:38

Obręb ewidencyjny: Suchorączek [Nr 0013]

Osoby: 2

| Lp. | Dane osoby fizycznej / instytucji | Jednostka rejestrowa |
|-----|---|----------------------|
| 1 | POWIAT SĘPOLEŃSKI REGON: 092361522 NIP: 5611327106 siedziba: ul. Tadeusza Kościuszki 11, 89-400 Sępólno Krajeńskie | G137 |
| 2 | ZARZĄD DROGOWY W SĘPÓLNIE KRAJEŃSKIM siedziba: ul. Koronowska 5, 89-400 Sępólno Krajeńskie | G137 |

Działki: 1

| Lp. | Nr działki | Arkusze | Jednostka rejestrowa | Numer KW |
|-----|------------|---------|----------------------|-----------------|
| 1 | 82/1 | 1 | G137 | BY2T/00024871/1 |

Sporządził(a): Magdalena Maluchnik

podpis

Z up. STAROSTY

mgr Magdalena Maluchnik

data i podpis osoby reprezentującej organ

STAROSTA SĘPOLEŃSKI

ul. Kościuszki II

89-400 Sępólno Krajeńskie

(nazwa organu wydającego dokument)

Sępólno Krajeńskie, dnia 16-08-2017 r.

Województwo: kujawsko-pomorskie

Powiat: sępoleński

Jednostka ewidencyjna: 041304_4, Więcbork - M

Nr kancelaryjny: GN.6642.740.2017

WYKAZ PODMIOTÓW I DZIAŁEK

Data sporządzenia: 16-08-2017 09:27:15

Obręb ewidencyjny: Więcbork 1 [Nr 0001]

Osoby: 1

| Lp. | Dane osoby fizycznej / instytucji | Jednostka rejestrowa |
|-----|--|----------------------|
| 1 | GMINA WIĘCBORK REGON: 092350961 siedziba: ul. Mickiewicza 22, 89-410 Więcbork | G627 |

Działki: 1

| Lp. | Nr działki | Arkusze | Jednostka rejestrowa | Numer KW |
|-----|------------|---------|----------------------|-----------------|
| 1 | 21 | 4 | G627 | BY2T/00027478/7 |

Sporządził(a): Magdalena Maluchnik

podpis

Z up. STAROSTY

mgr Magdalena Maluchnik

data i podpis osoby reprezentującej organ

Więcbork, dnia 01.06.2017r.

UZGODNIENIE

Dotyczy: uzgodnienia projektu linii oświetlenia drogowego w Więcborku ul. I Armii Wojska Polskiego

W związku z wnioskiem złożonym w dniu 25.05.2017 r. znak: 066/E/2016 przez firmę Usługi Projektowe ELEKTRO-TEL Wiesław Szymańczak z siedzibą przy ul. Przemysłowej 7a w Sępólnie Krajeńskim uzgadniam pozytywnie projekt linii elektroenergetycznej o napięciu 0,4 kV oświetlenia drogowego w Więcborku ul. I Armii Wojska Polskiego w zakresie przebiegu w drodze gminnej nr 020735C (działka nr 21 obręb Więcbork 1) - zgodnie z zaparafowaną mapką stanowiącą załącznik graficzny.

Metoda ułożenia przyłącza kablowego: otwarty wykop, kabel układany w poboczu i chodniku, głębokość ułożenia pod drogą - 0,70 m. Łączna długość kabla w pasie drogowym - 123 m.

Z up. BURMISTRZA

mgr inż. Tomasz Piñielski
Kierownik Referatu Rolnictwa,
Ochrony Środowiska i Dróg

Załącznik:


1. mapa do celów projektowych w skali 1:500

Otrzymują:

1. Usługi Projektowe ELEKTRO-TEL Wiesław Szymańczak,
ul. Przemysłowa 7a, 89-400 Sępólno Kraj.
2. a/a

których z powodu braku danych instytucji branżowych oraz stosowanych metod pomiaru ujawnienie nie jest możliwe.

Wykonanie niniejszej mapy nie było poprzedzone ustaleniami dotyczącymi ewentualnych służebności gruntowych obciążających grunty położone w granicach projektowanej inwestycji budowlanej

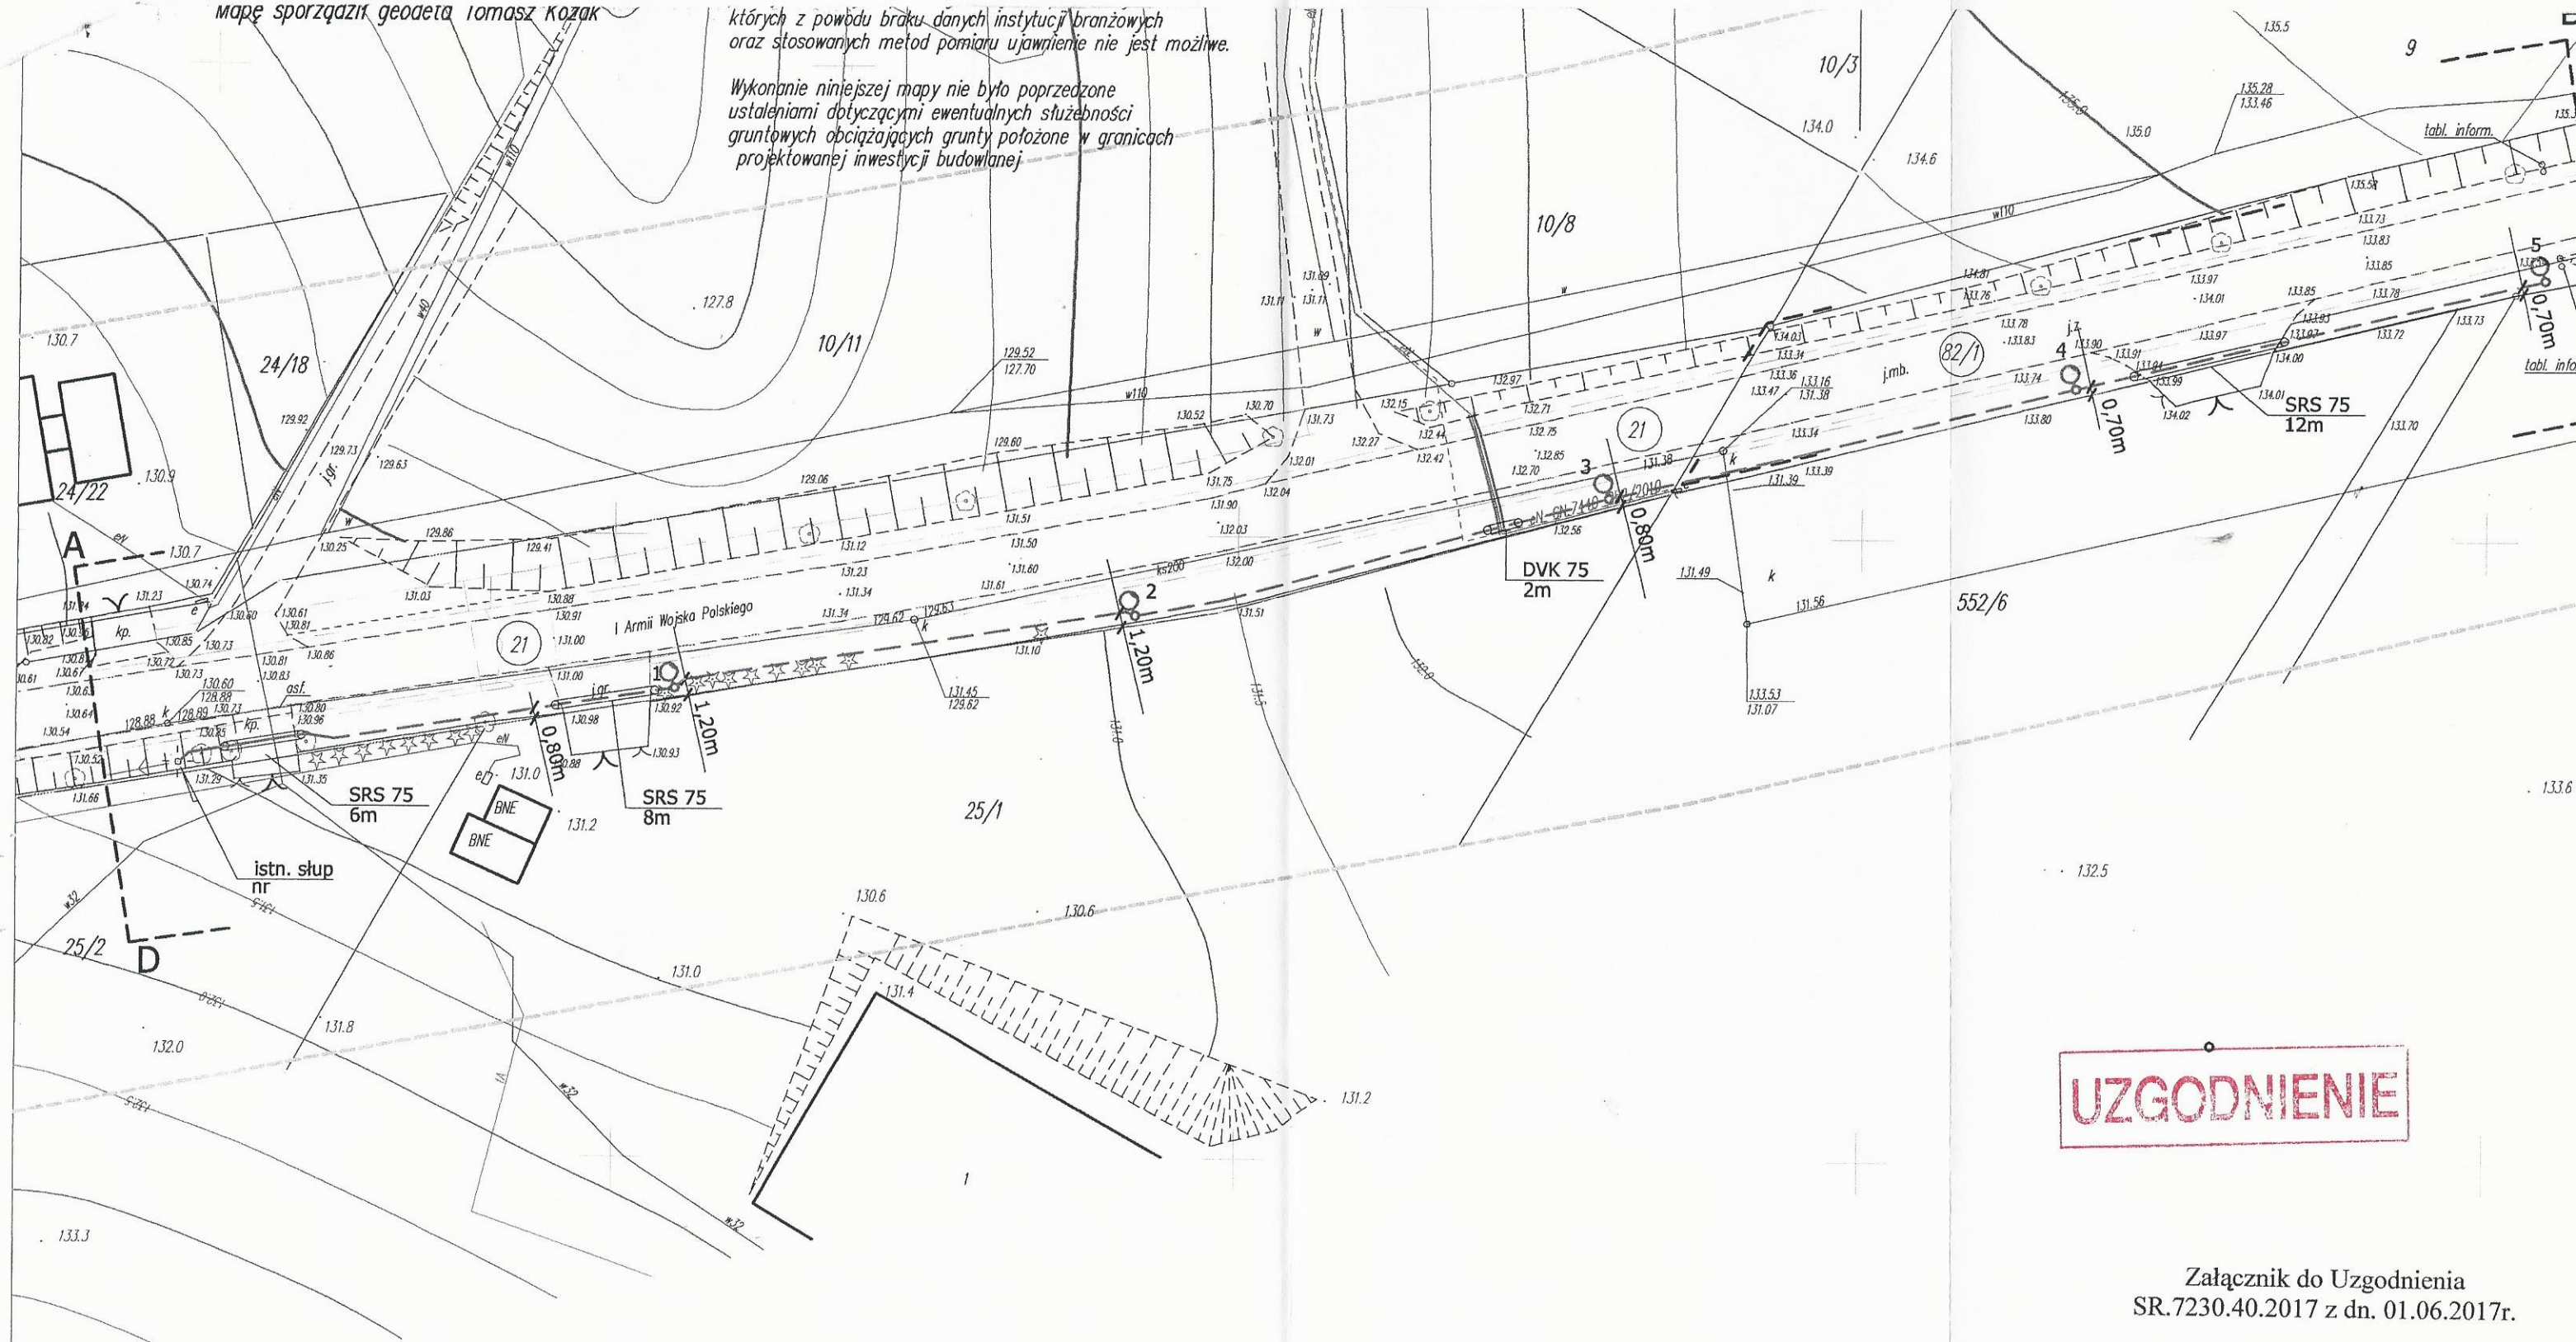

UZGODNIENIE

Załącznik do Uzgodnienia
SR.7230.40.2017 z dn. 01.06.2017r.

URZĄD MIEJSKI
w Więcborku
woj. kujawsko-pomorskie
89-410 WIĘCBORK
009530146

Z up. BURMISTRZA
mgr inż. Tomasz Jędrzejki
Kierownik Biura Planowania i Inżynierii
Ochrony Środowiska i Drogi