




12.0. Rysunki techniczne

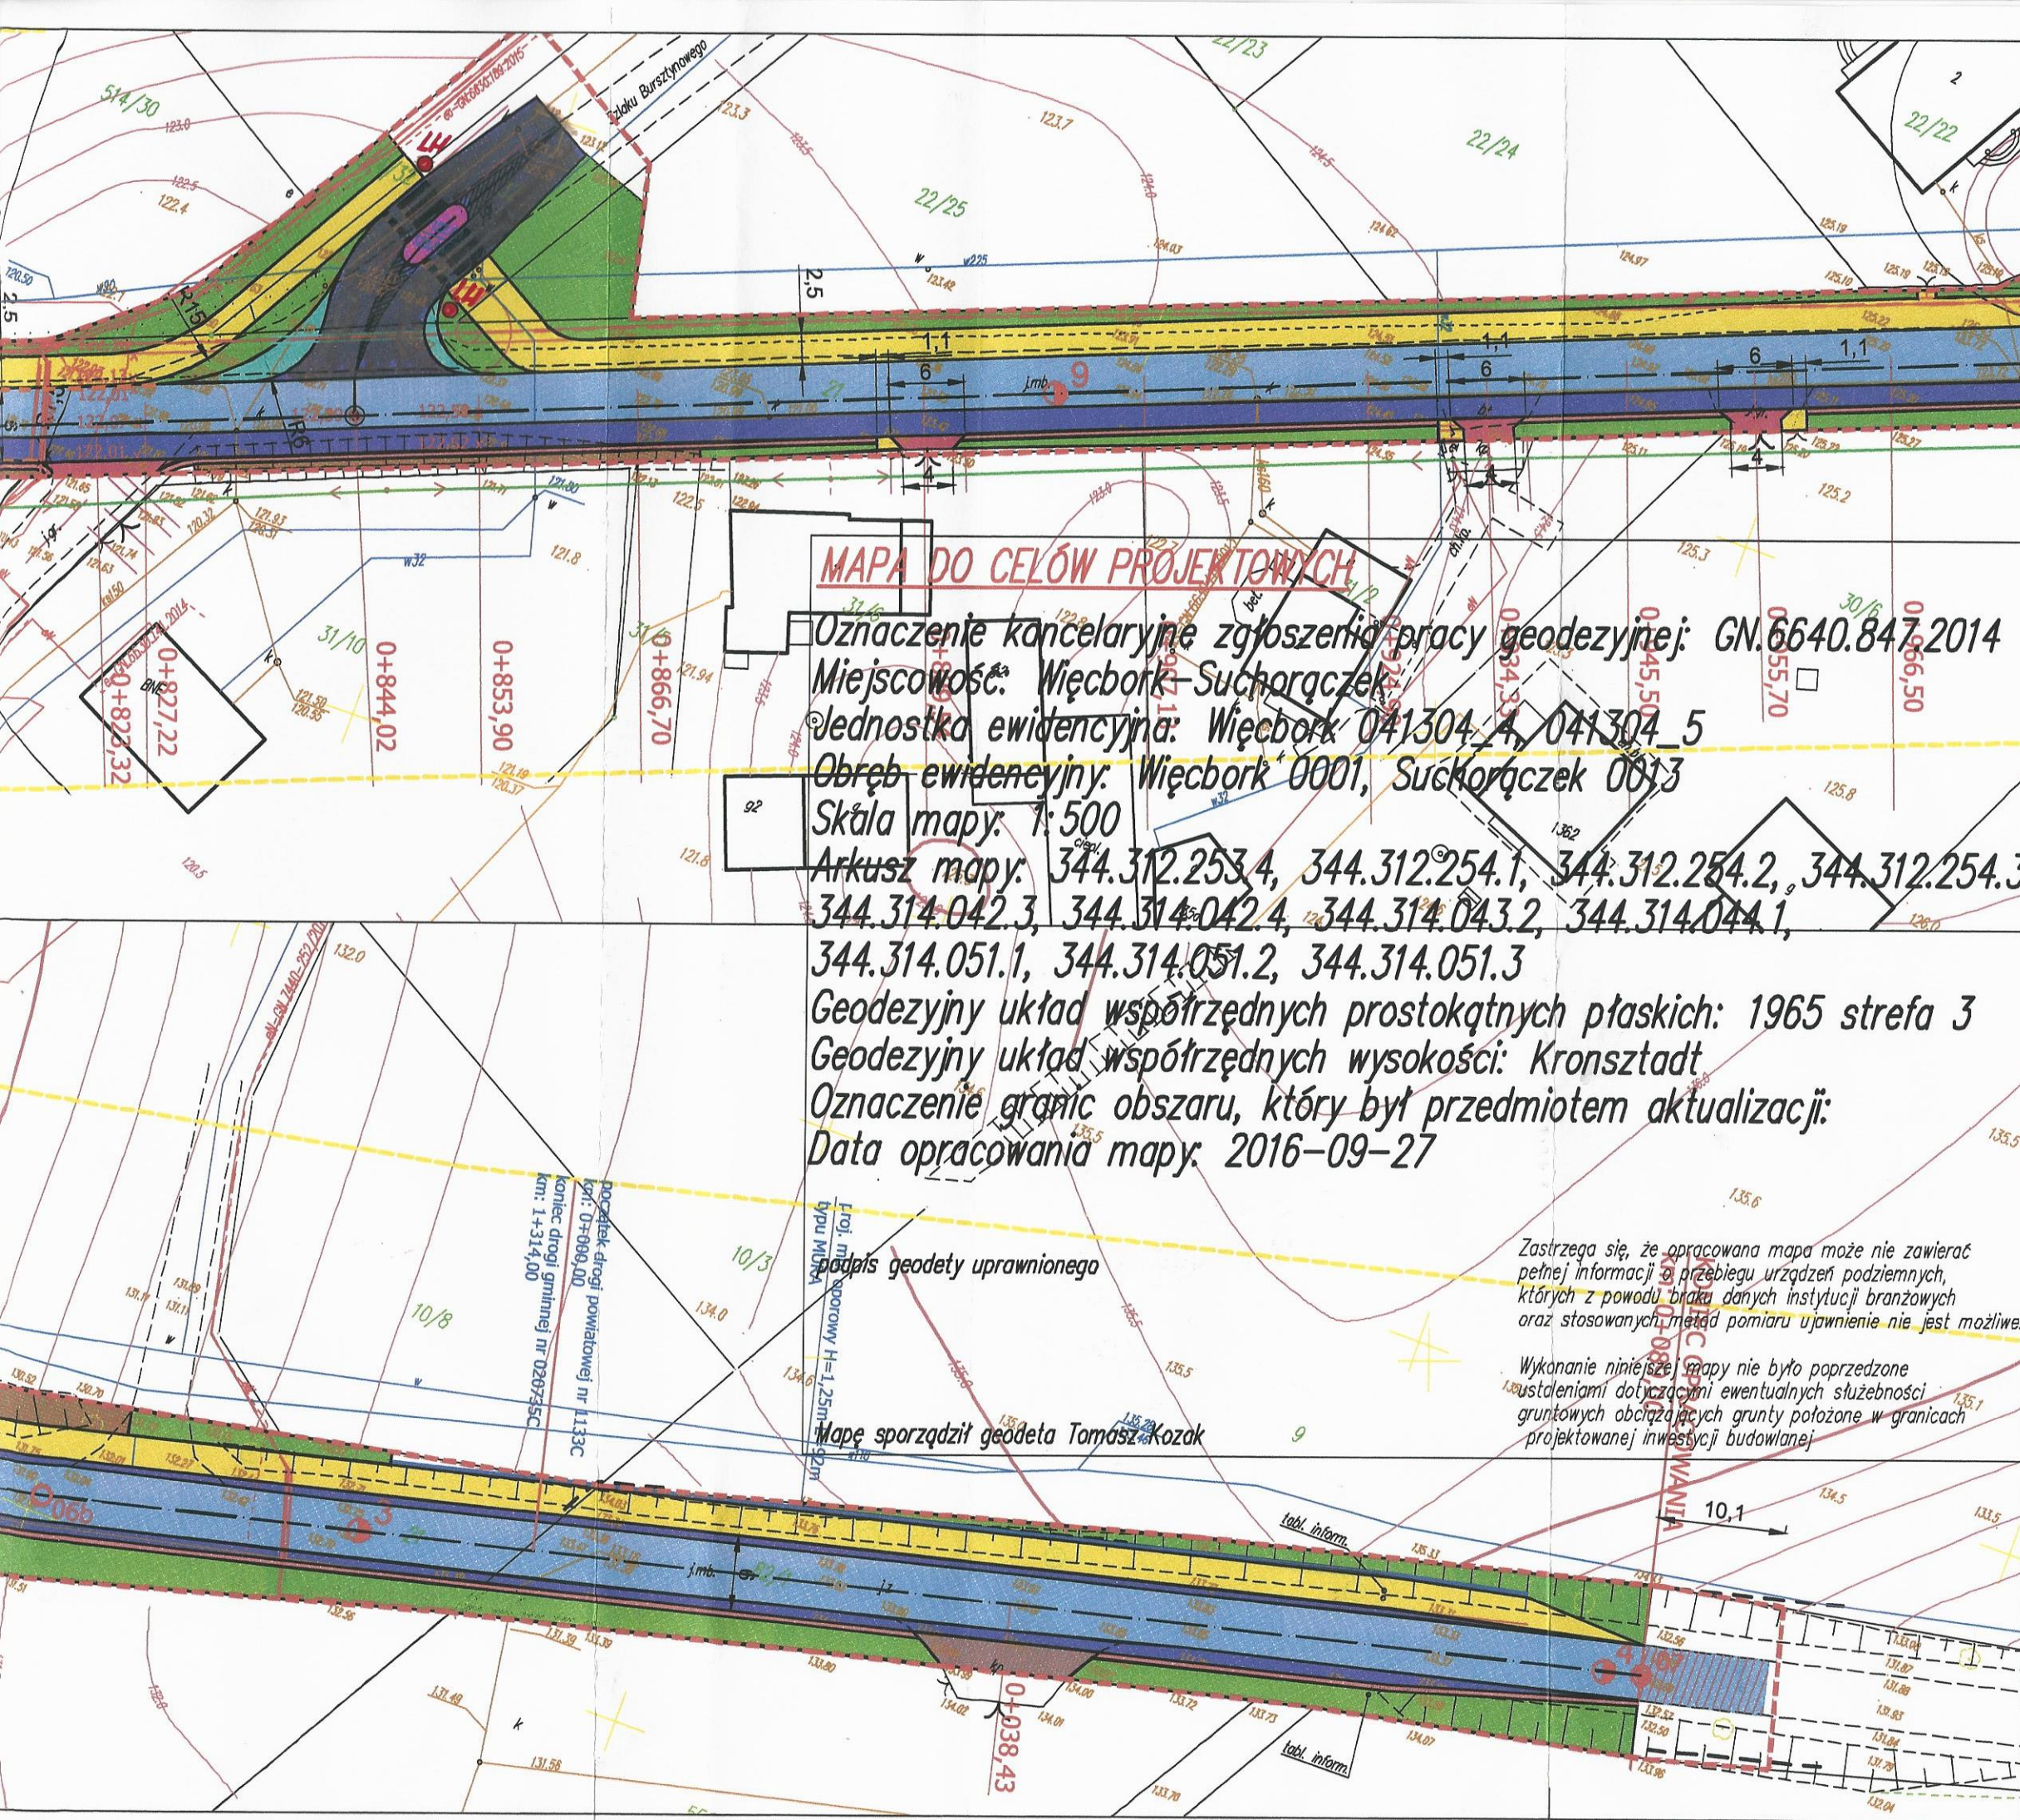


OBJAŚNIENIA	
DROGI	
	proj. nakładka bitumiczna
	proj. jezdnia bitumiczna
	proj. zjazd z kostki bet.
	istn. zjazd z kostki bet. do przebudowy
	istn. zjazd do przebudowy
	proj. ciąg pieszo - rowerowy z kostki bet.
	proj. wysepka z kostki betonowej
	proj. umocnění skarpy płytami ażurowymi
	proj. trawnik
	proj. pachwina z bruku z kamienia
	proj. pachwina z k. betonowej
	proj. pobocze z kruszywa
	granica pasa drogowego/przebudowy
	proj. ściek z kostki betonowej
	proj. palisada h=0,3m
	proj. mur oporowy
	linia napowietrzna nn
	proj. rura ochronna na linii kablowej SN
	proj. rura ochronna na linii kablowej nn
	proj. lampa hybrydowa - doświetlenie przejść dla pieszych


Potwierdzam zgodność mapy d/c projektowych w zakresie symboli, znaków, treści oraz skali
projektant mgr inż. Wiesław Łuszyński
UAN-IV-8346/58/TO/86
do projektowania bez ograniczeń w specjalności konstrukcyjno-inżynierskiej w zakresie dróg, lotniskowych dróg startowych i manewrowych

biuro projektowe: ZAKŁAD PROJEKTOWANIA, NADZORU I USŁUG CONSULTINGOWYCH	inwestor: Gmina Więcbork ul. Mickiewicza 22 89-410 Więcbork	znak projektu: 16-17 Zadanie 01
 INZDRÓG s.c. Krystyna i Wiesław Łuszyńscy ul. Chełmińska 106A/38, 86-300 Grudziądz tel/fax: (056) 4638042, biuro@inzdrog.com.pl NIP: 876-15-14-389	tytuł projektu: Przebudowa drogi publicznej kategorii gminnej nr 0207350, tj. ul. i Armii Wojska Polskiego w Więcborku, na odcinku o długości 0,772 km zlokalizowanym pomiędzy km 0+542,00, a km 1+314,00 w przebiegu, wraz z przebudową gminnych dróg wewnętrznych, tj. ulic: Kazimierza II Sprawiedliwego, Szkoły Burztynowego, Leszka Czarnego i Książkowej w Więcborku.	stadium projektu: ELEKTRYCZNA PROJEKT BUDOWLANY
funkcja, imię i nazwisko projektant mgr inż. Michał Gruźlewski	numer i zakres uprawnień Uprawnienia nr POM/0201/POOE/11 do projektowania bez ograniczeń w specjalności instalacyjnej w zakresie sieci, instalacji i urządzeń elektrycznych i elektroenergetycznych	podpis
tytuł rysunku: PROJEKT ZAGOSPODAROWANIA TERENU	nr rysunku: E-1	skala rysunku: 1:500
		data rysunku: kwiecień 2019

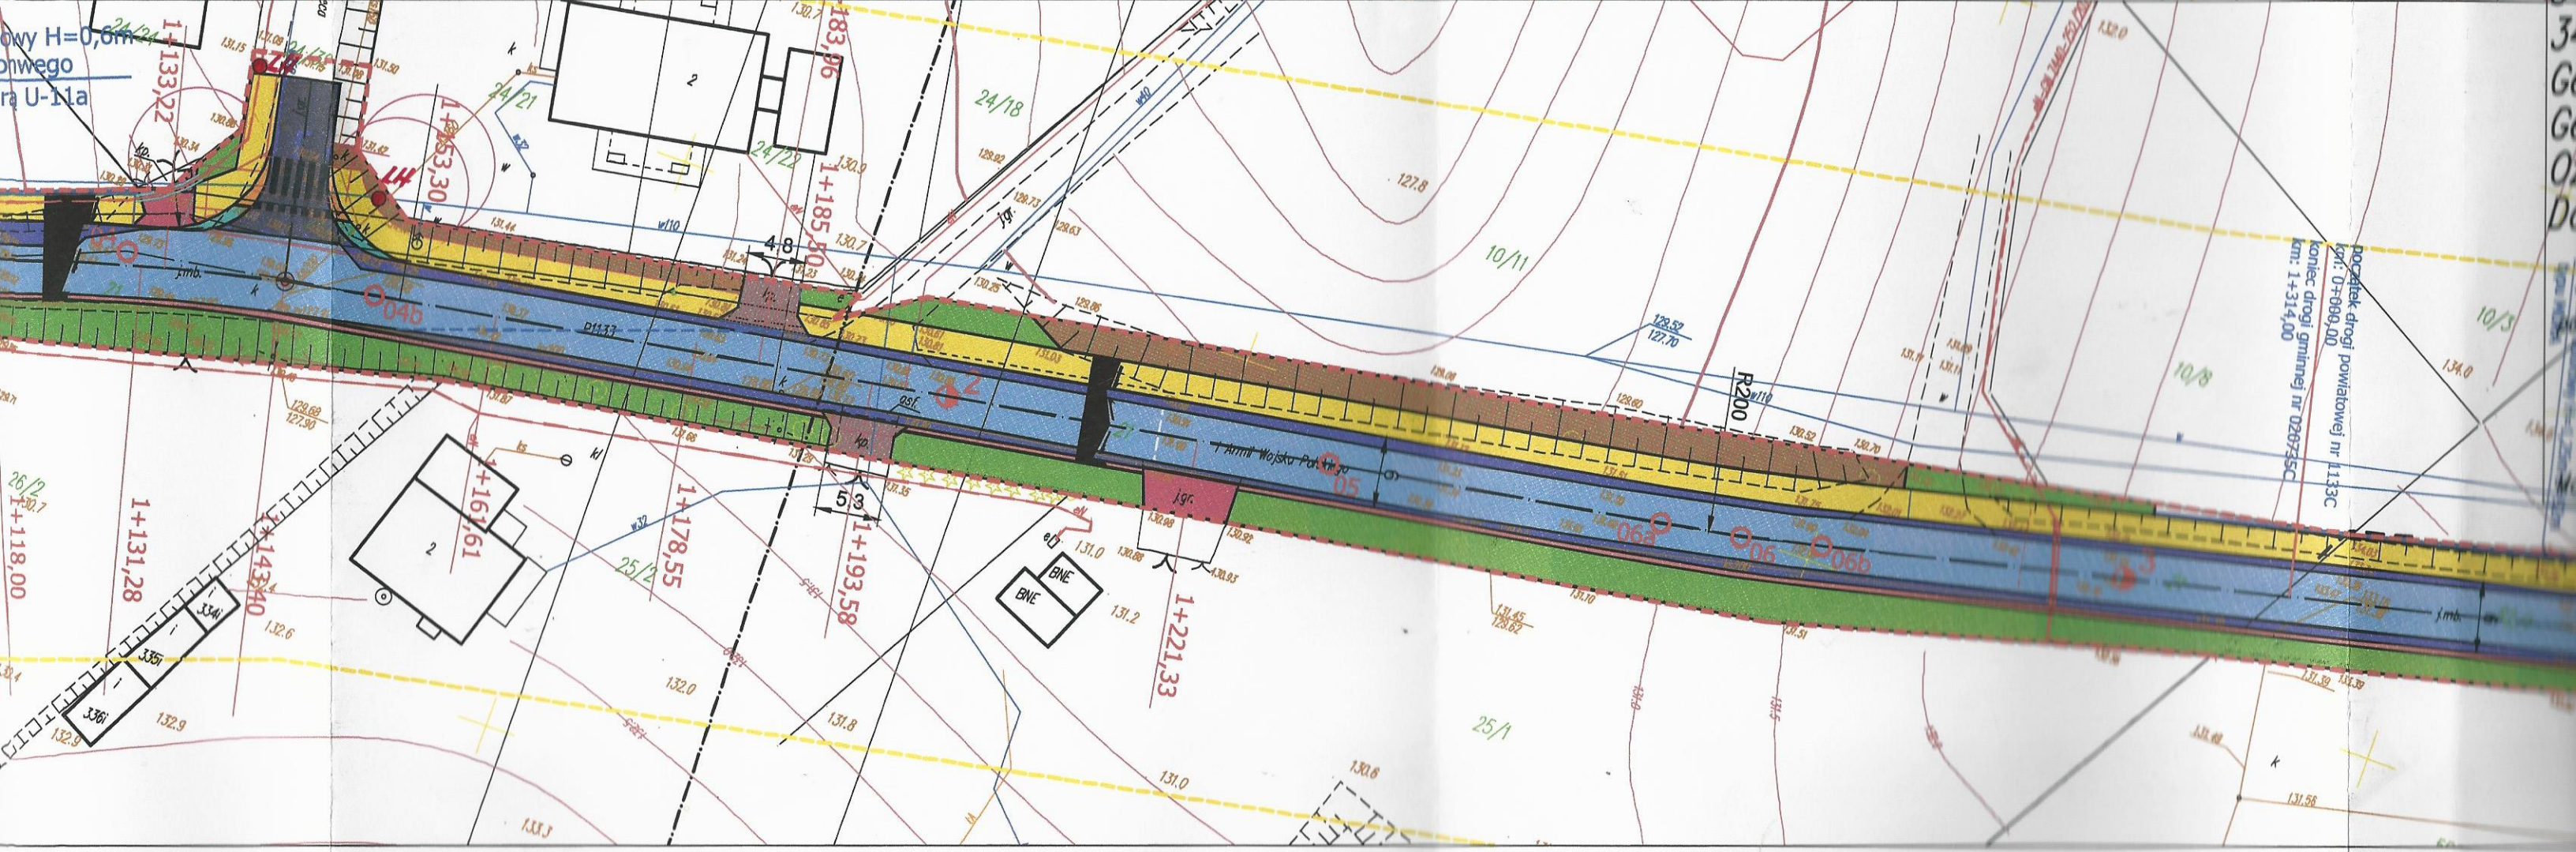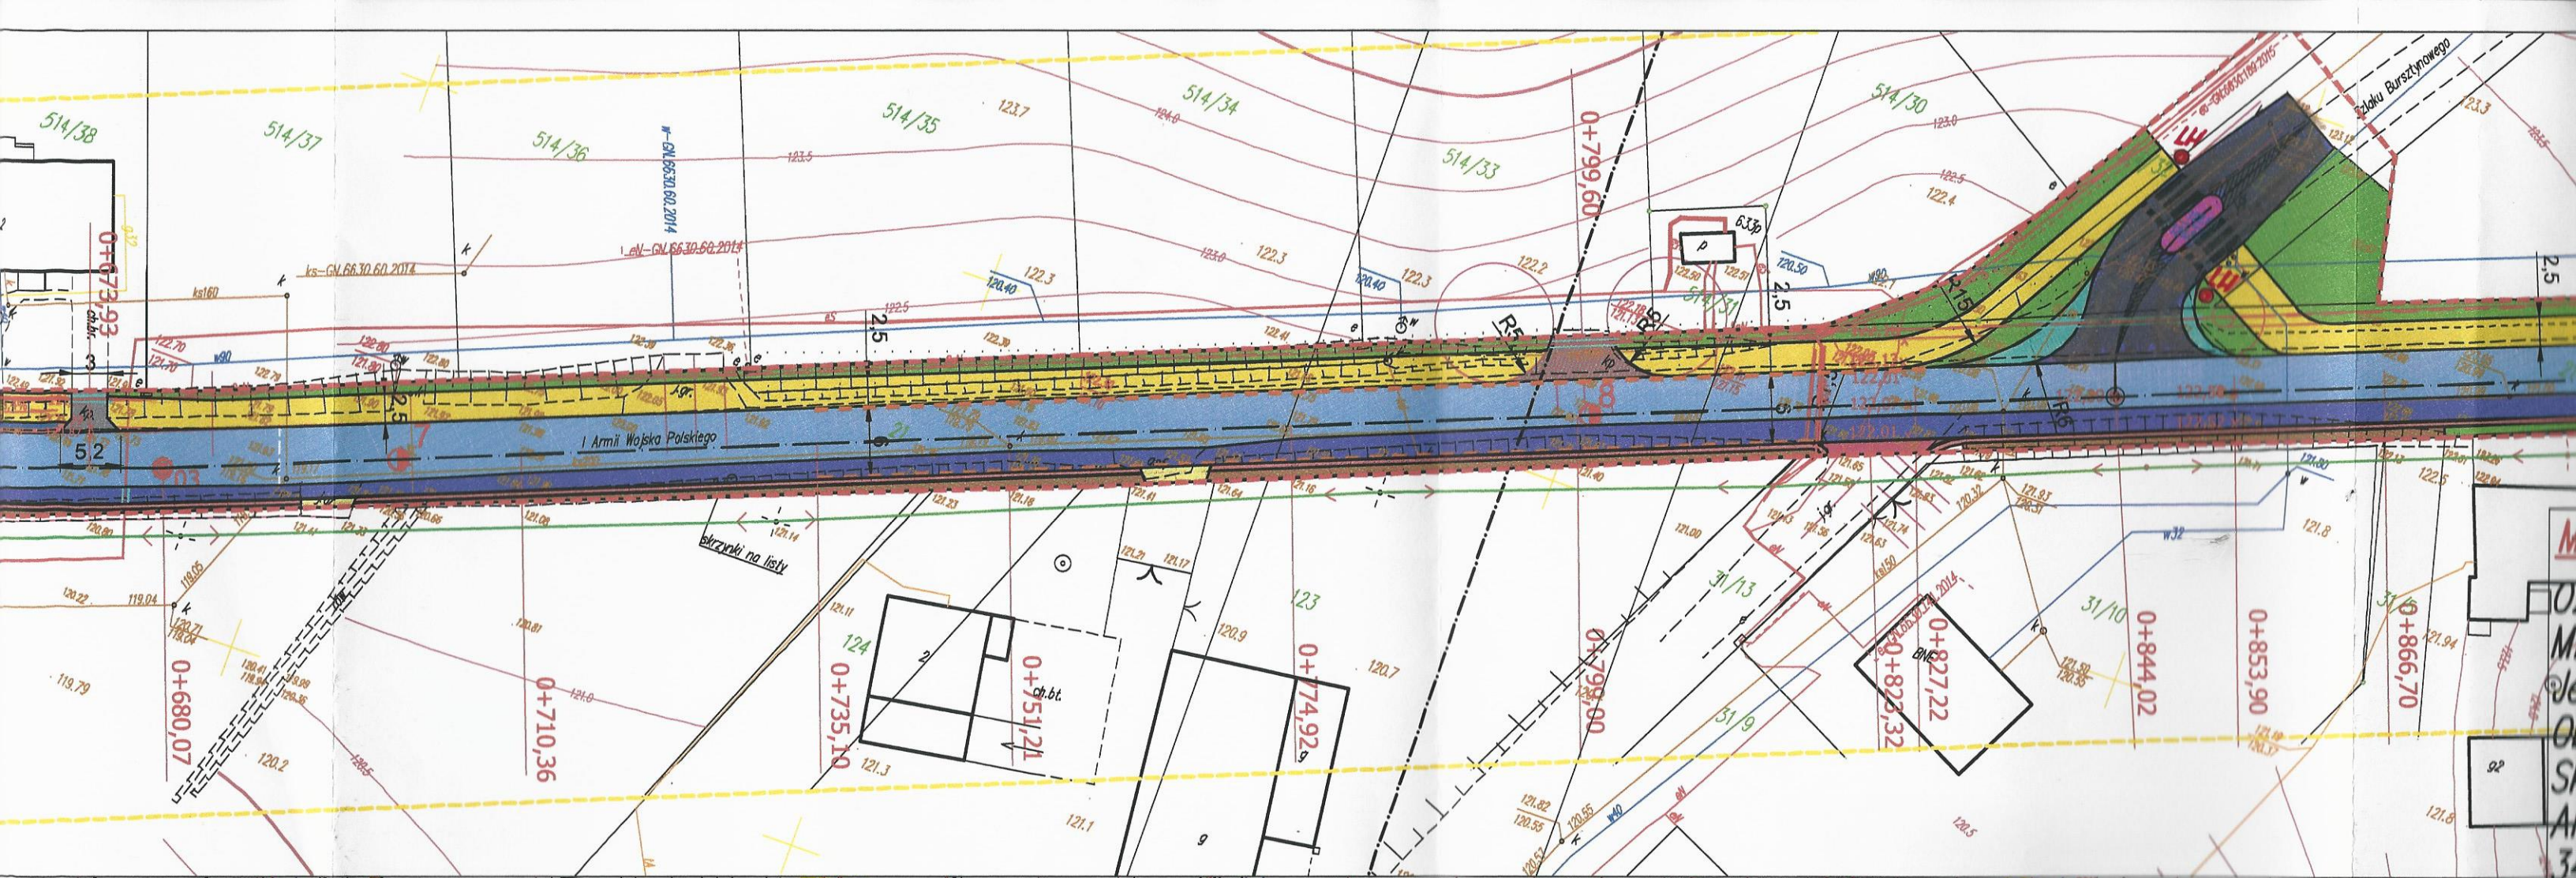

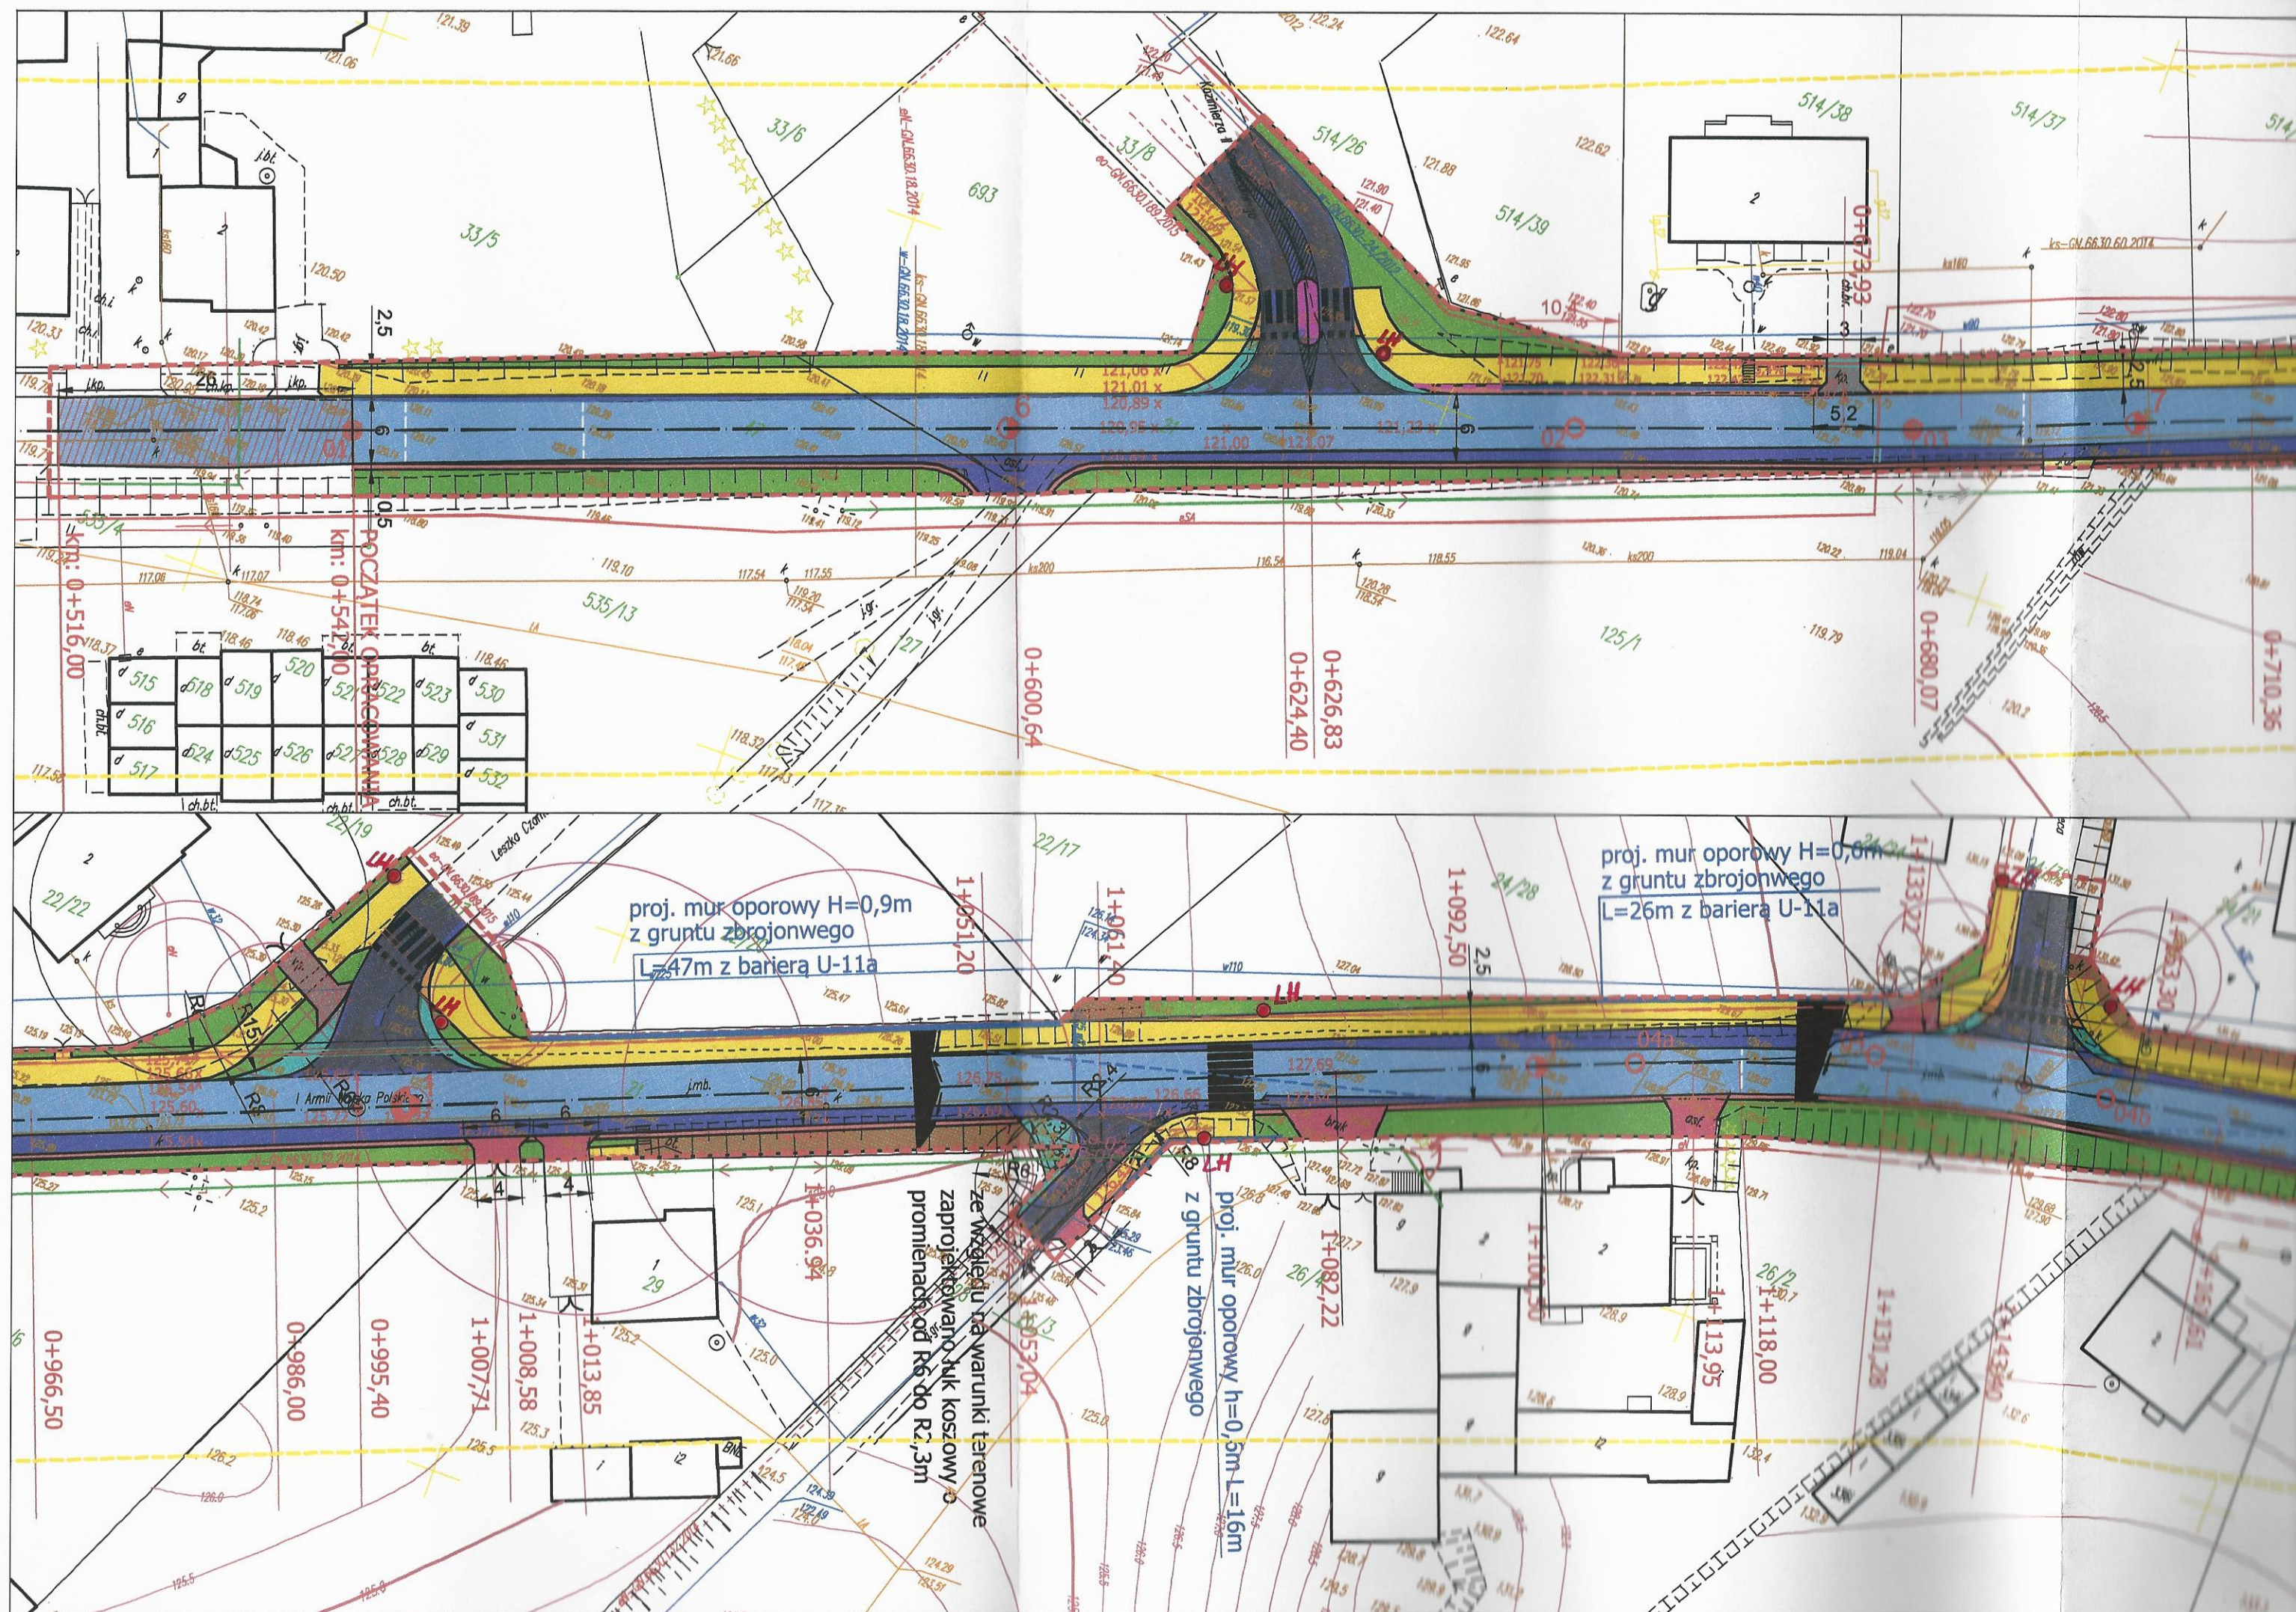


Widok lampy hybrydowej - 65W

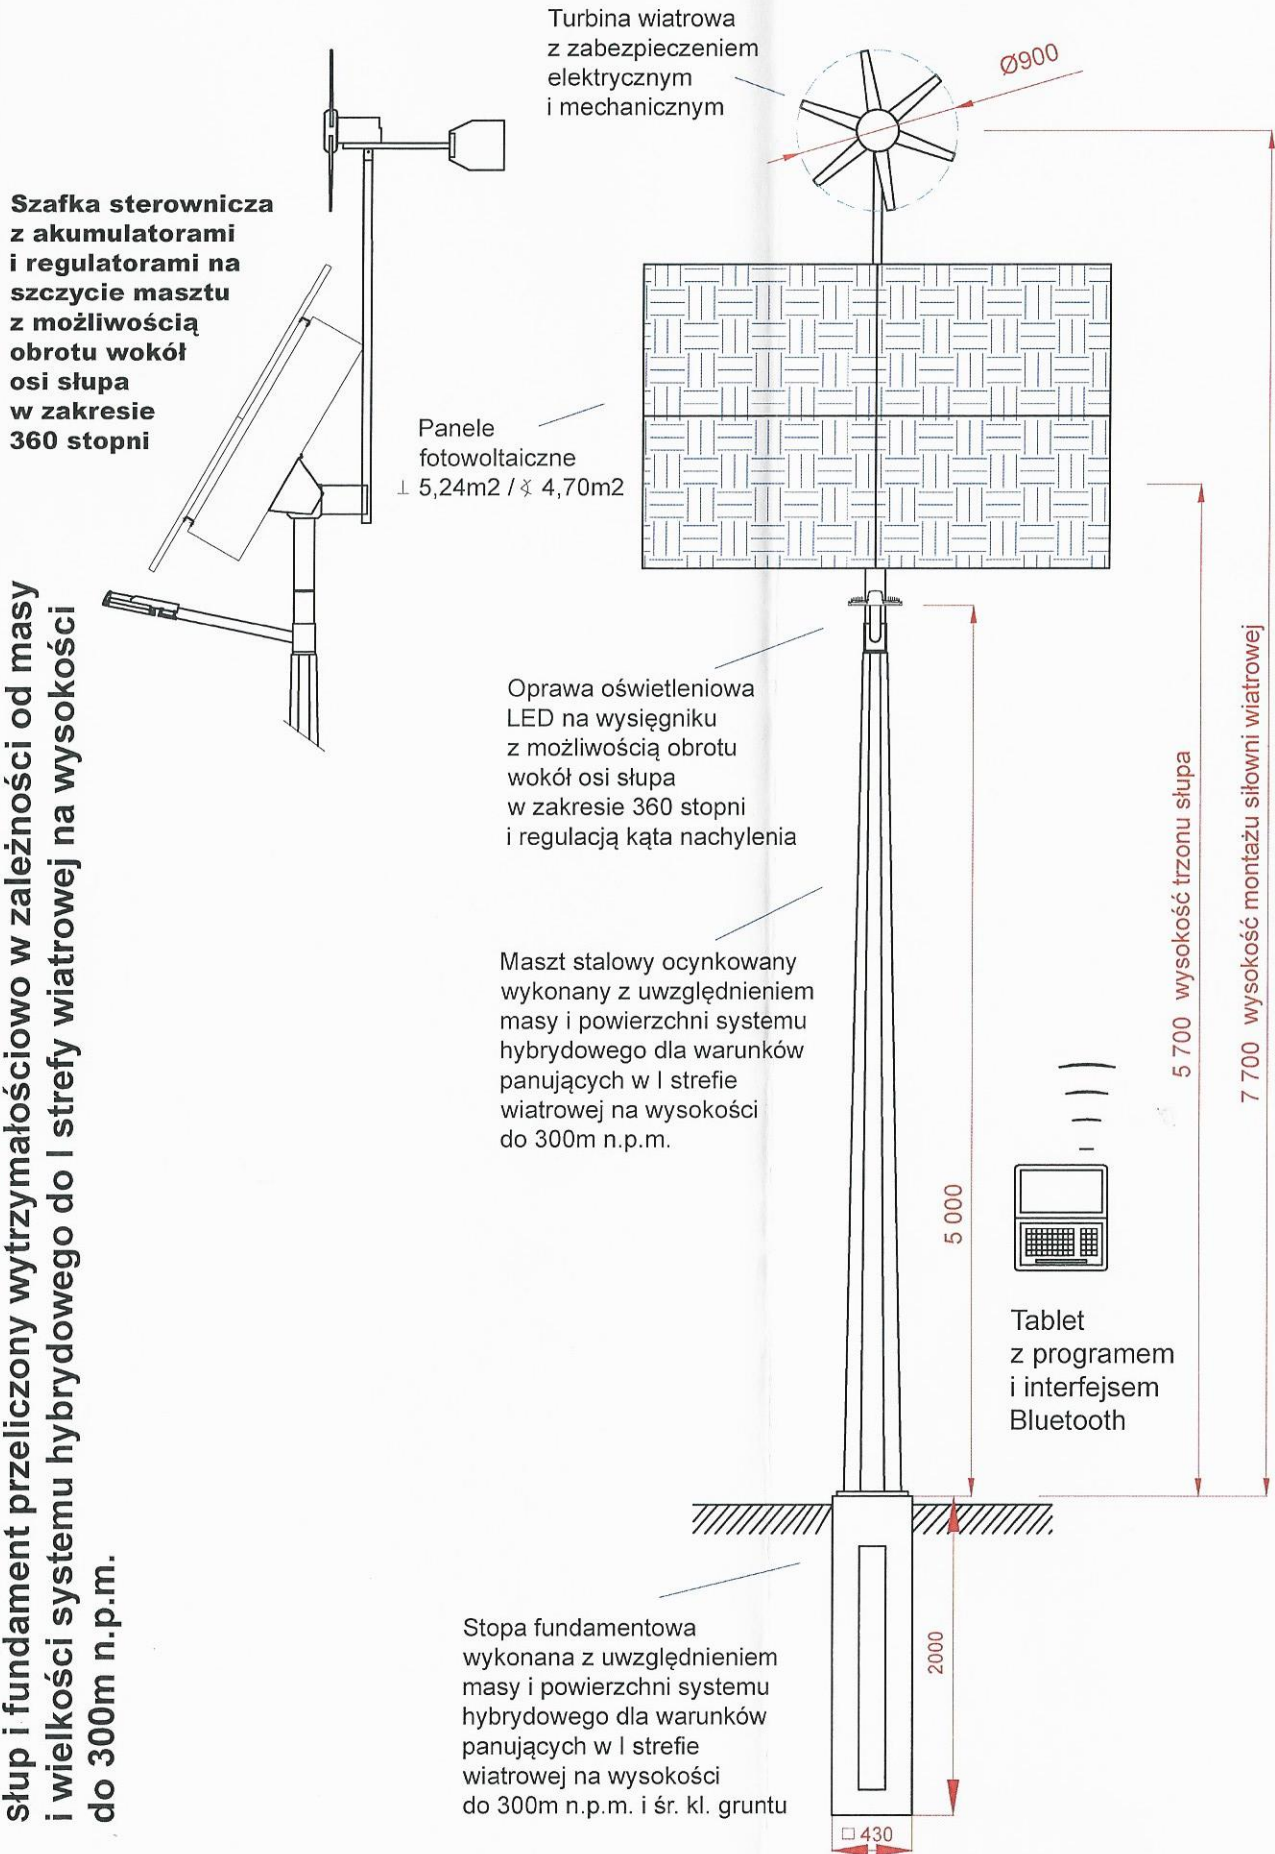

słup i fundament przeliczony wytrzymałościowo w zależności od masy i wielkości systemu hybrydowego do I strefy wiatrowej na wysokości do 300m n.p.m.

biuro projektowe: ZAKŁAD PROJEKTOWANIA, NADZORU I USŁUG CONSULTINGOWYCH	inwestor: Gmina Więcbork ul. Mickiewicza 22 89-410 Więcbork	znak projektu: 16-17 Zadanie 01
 INŻDRÓG S.C. Krzysztof i Wiesław Łuszyński adres biura ul. Chelmińska 106A/38, 86-300 Grudziądz tel/fax: (056) 4638042, biuro@inzdrog.com.pl NIP: 876-15-14-389	tytuł projektu: Przebudowa drogi publicznej kategorii gminnej nr 020735C, tj. ul. i Armii Wojska Polskiego w Więcborku, na odcinku o długości 0,772 km zlokalizowanym pomiędzy km 0+542,00, a km 1+314,00 jej przebiegu, wraz z przebudową gminnych dróg wewnętrznych, tj. ulic: Kazimierza II Sprawiedliwego, Szkoła, Burszyna, Łowiska Czarnego i Książki w Więcborku. <i>Montaż lamp oświetl. hybrydowych</i>	
branża projektu: ELEKTRYCZNA	stadium projektu: PROJEKT BUDOWLANY	
funkcja, imię i nazwisko projektant mgr inż. Michał Gruźlewski	numer i zakres uprawnień Uprawnienia nr POM/0201/POOE/11 do projektowania bez ograniczeń w specjalności instalacyjnej w zakresie sieci, instalacji i urządzeń elektrycznych i elektroenergetycznych	podpis
tytuł rysunku: WIDOK LAMPY HYBRYDOWEJ	nr rysunku: 2	skala rysunku: szkic
		data rysunku: kwiecień 2019

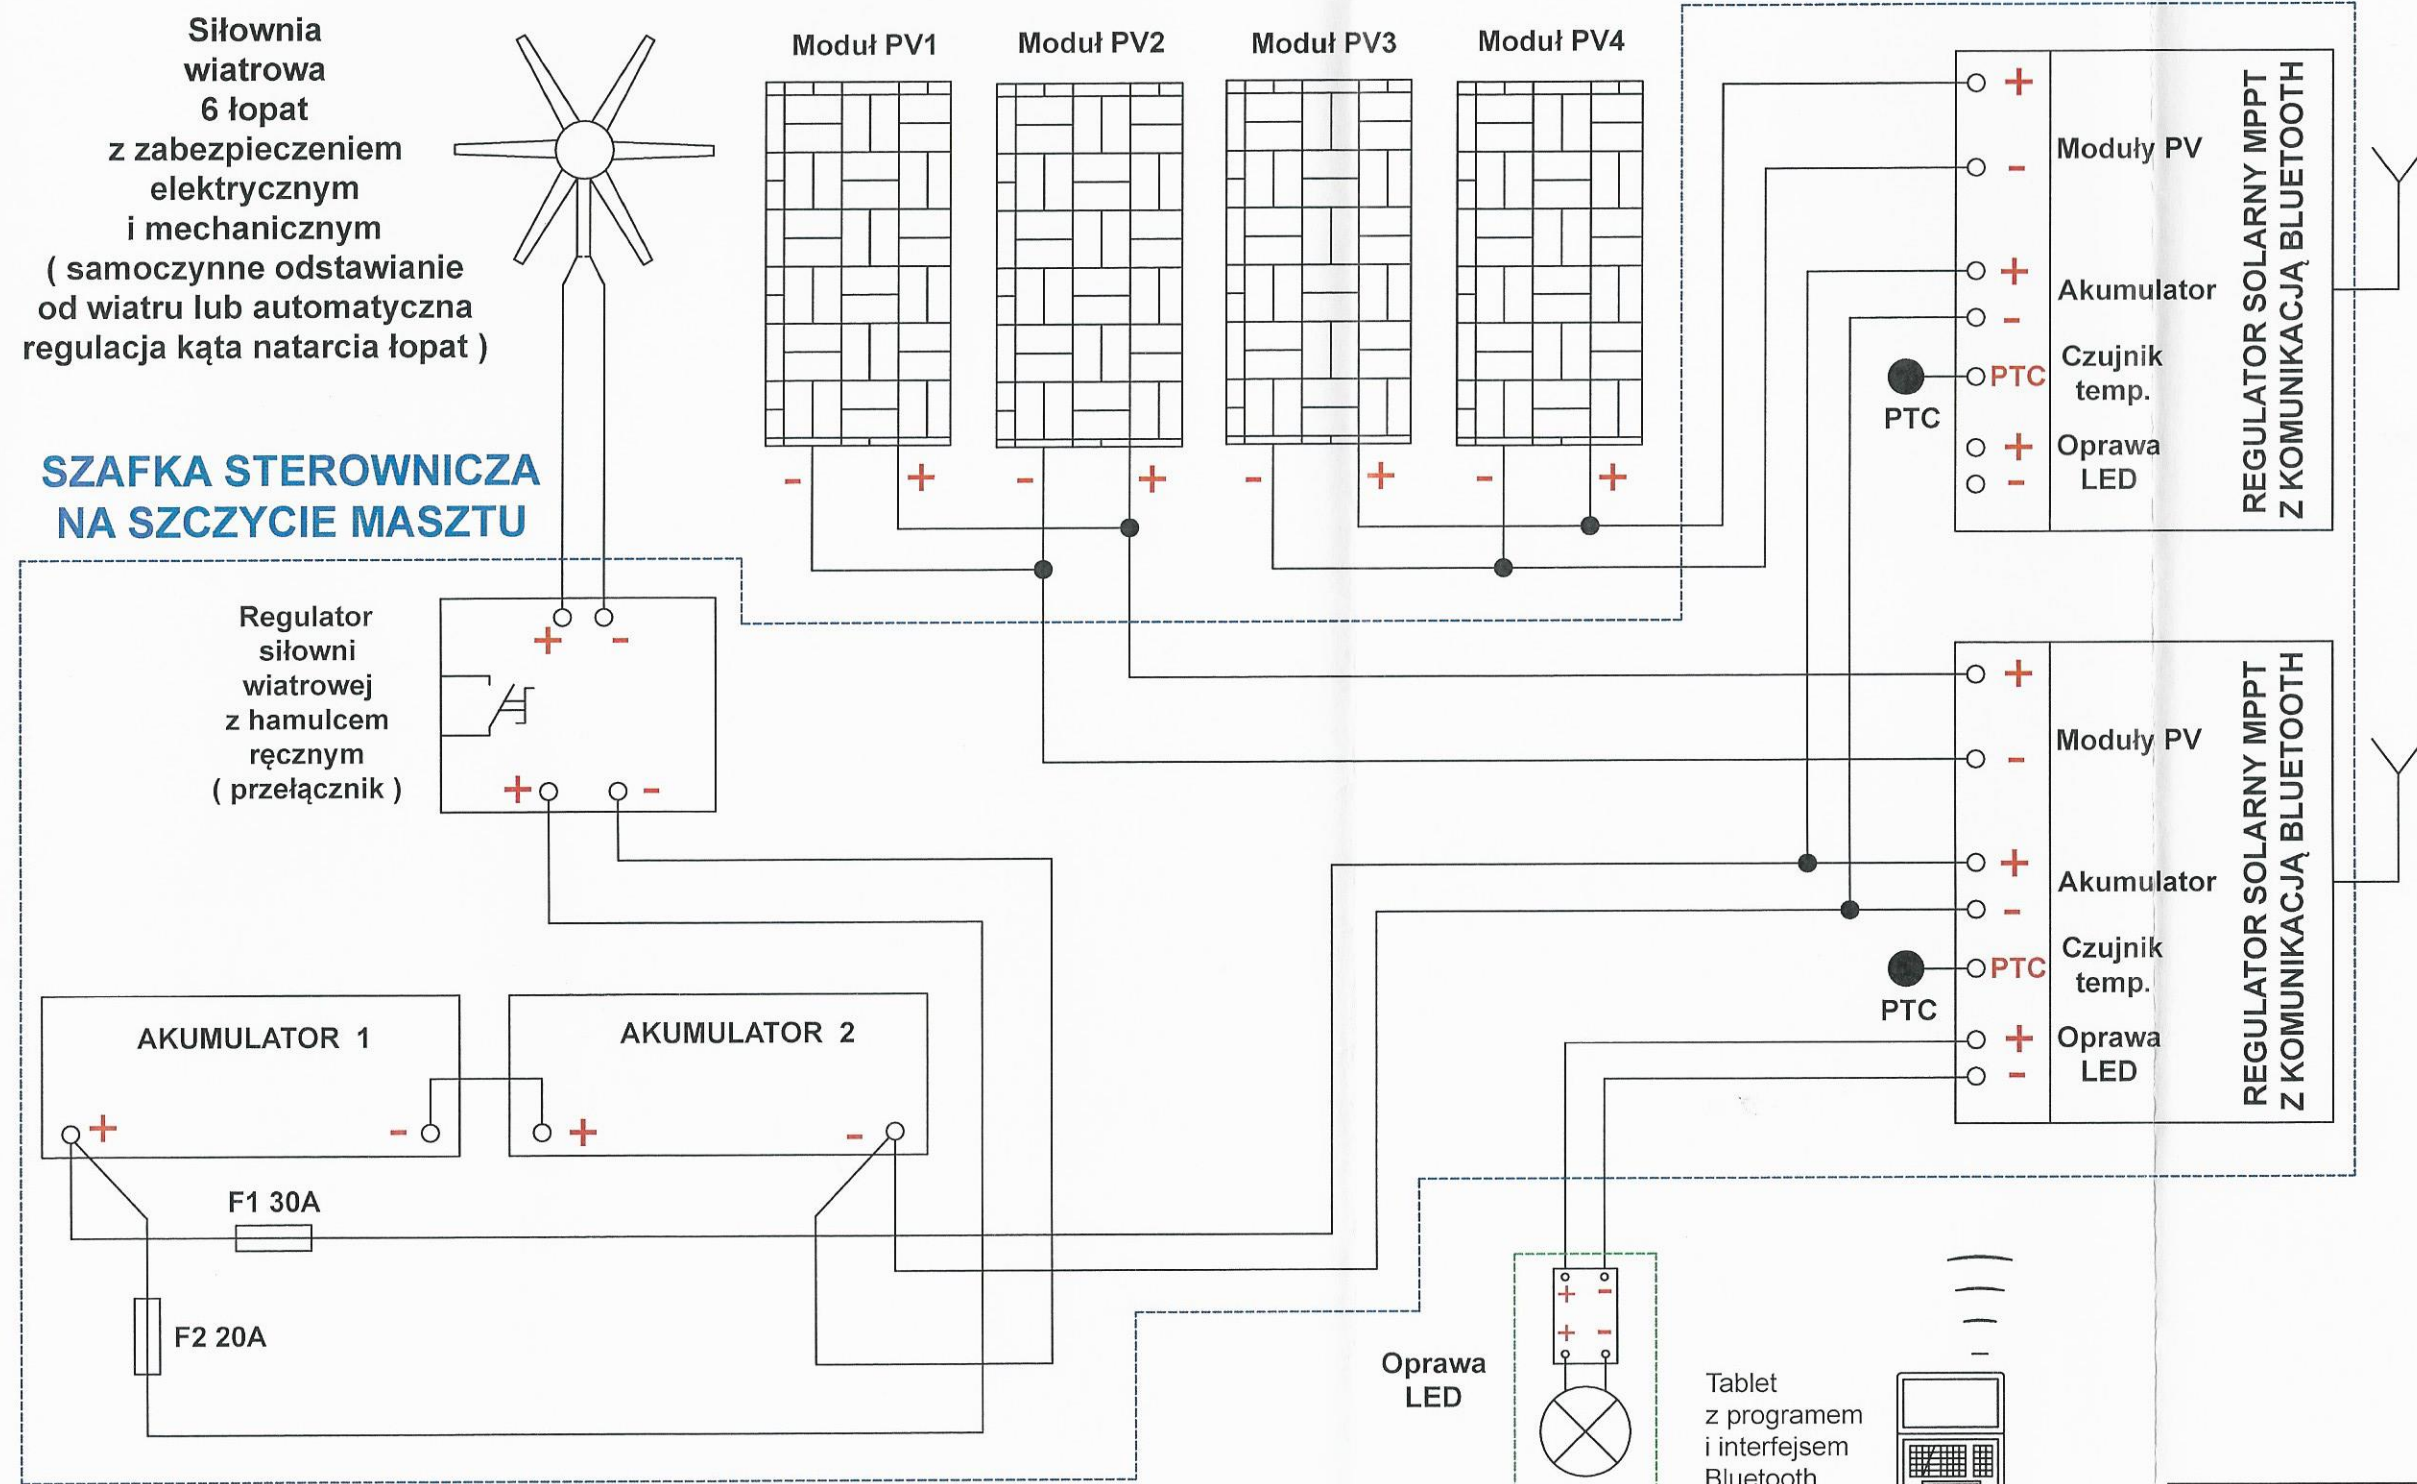

biuro projektowe: ZAKŁAD PROJEKTOWANIA, NADZORU I USŁUG CONSULTINGOWYCH	inwestor: Gmina Więcbork ul. Mickiewicza 22 89-410 Więcbork	znak projektu: 16-17 Zadanie 01
tytuł projektu: Przebudowa drogi publicznej kategorii gminnej nr 020735C, tj. ul. I Armii Wojska Polskiego w Więcborku, na odcinku o długości 0,772 km zlokalizowanym pomiędzy km 0+542,00, a km 1+314,00 jej przebiegu, wraz z przebudową gminnych dróg wewnętrznych, tj. ulic: Kazimierza II Sprawiedliwego, Szkoły Bursztynowej, Leśna, Czerwona i Książki w Więcborku.		
autor projektu: Krystyna i Wiesław Łuszyński adres biura ul. Chelmińska 106A/38, 86-300 Grudziądz tel/fax: (056) 4638042, biuro@inzdrog.com.pl NIP: 876-15-14-386		
branża projektu: ELEKTRYCZNA		
tytuł rysunku: SCHEMAT ELEKTRYCZNY		
nr rysunku: E-3		
skala rysunku: szkic		
data rysunku: kwiecień 2019		