



RYSUNKI

PRZEKRÓJ KONSTRUKCYJNY DROGI

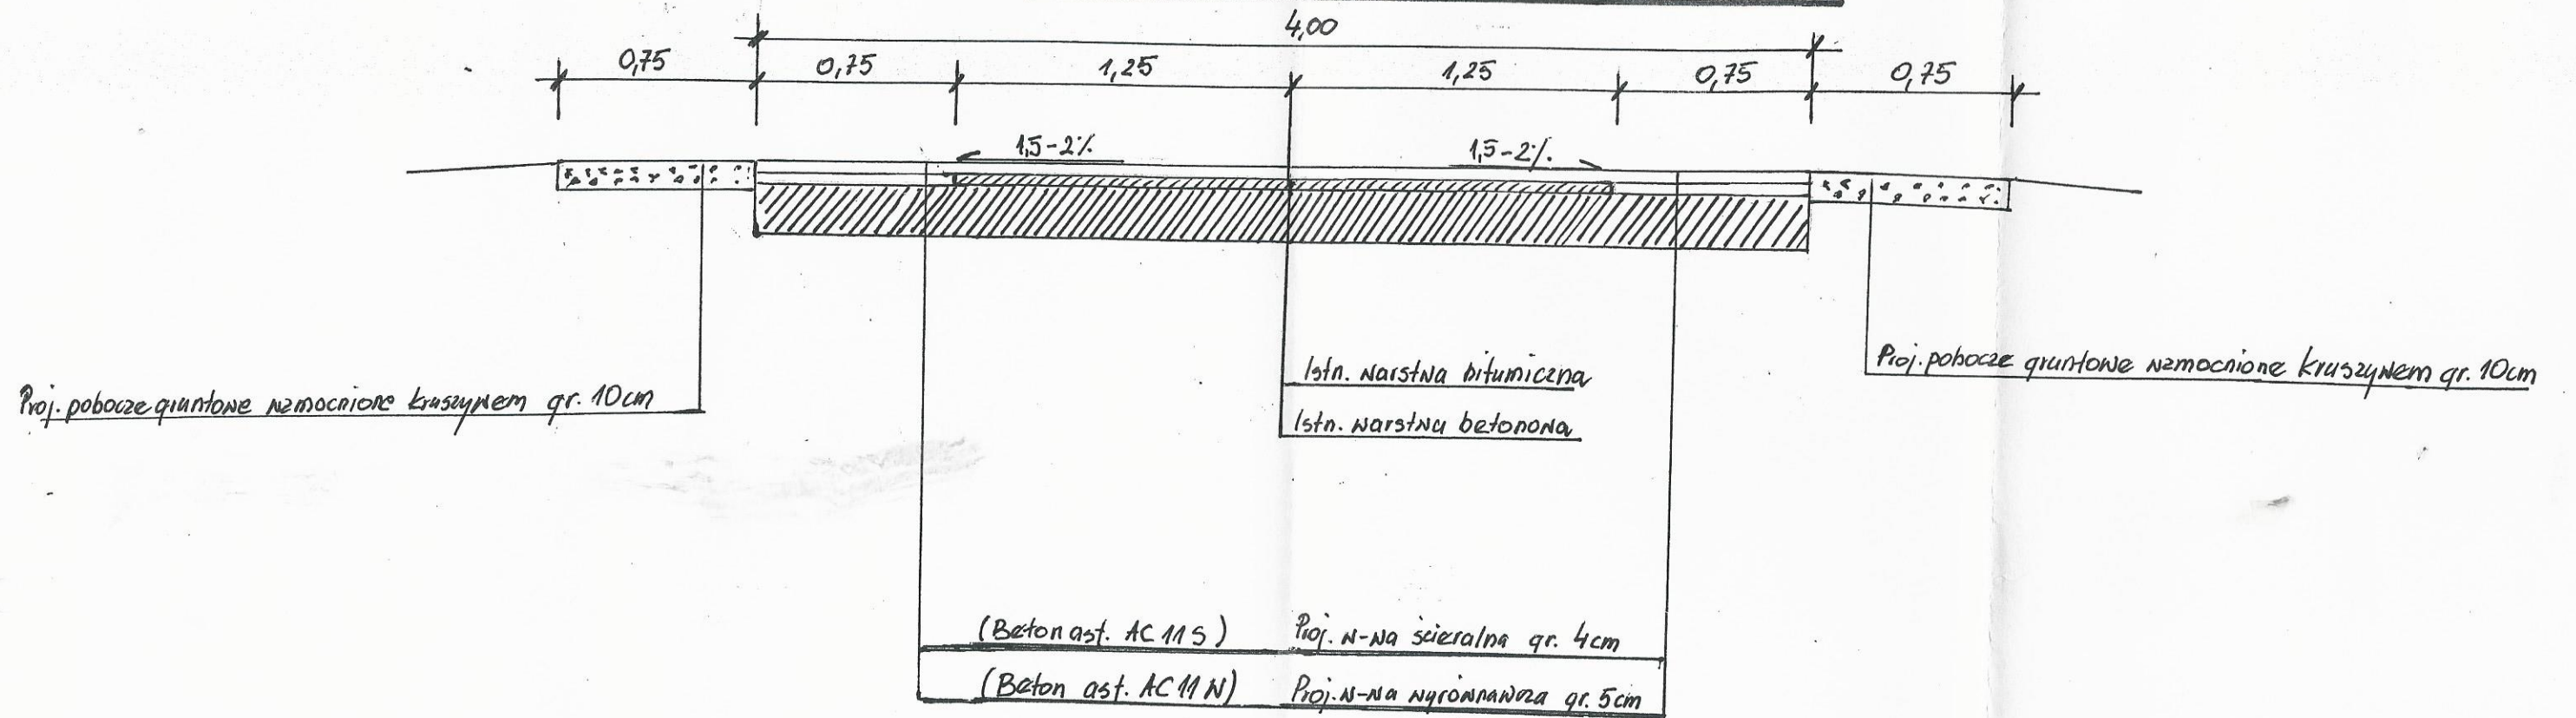

RZUT ZJAZDU

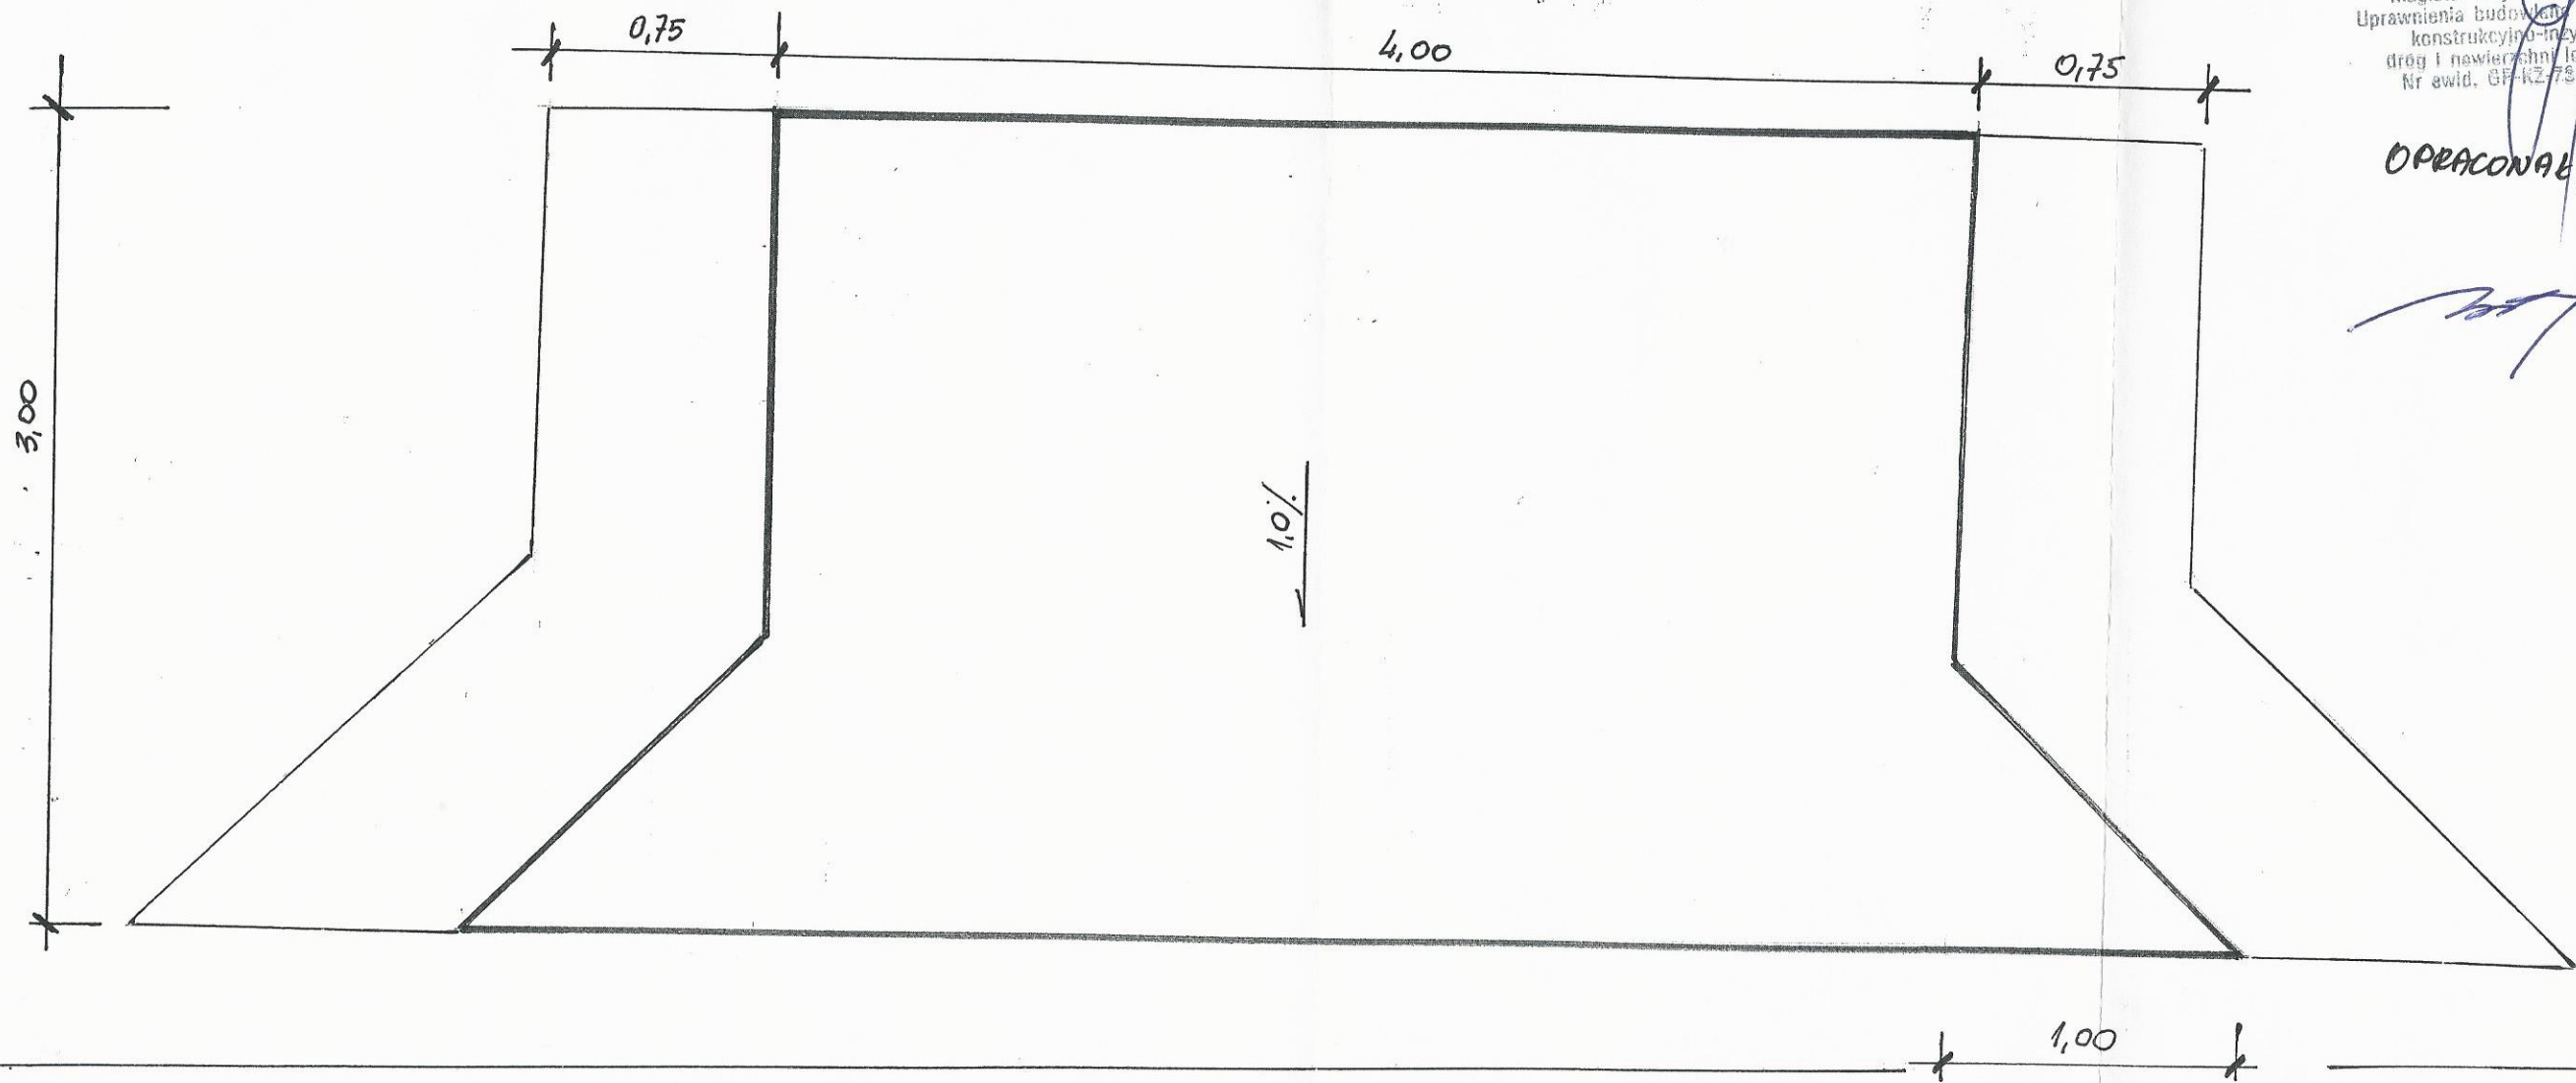

PROJEKTANT, DNIA:


23/03/2020

ANDRZEJ MARCHLEWICZ
magister inżynier budownictwa
Uprawnienia budowlane o specjalności
konstrukcyjno-inżynierskiej
drog i nawierzchni lotniskowych
Nr ewid. GP-K2-75-2/487/94

OPRACOWAŁ, DNIA:

23/03/2020

RZUT MIJANKI

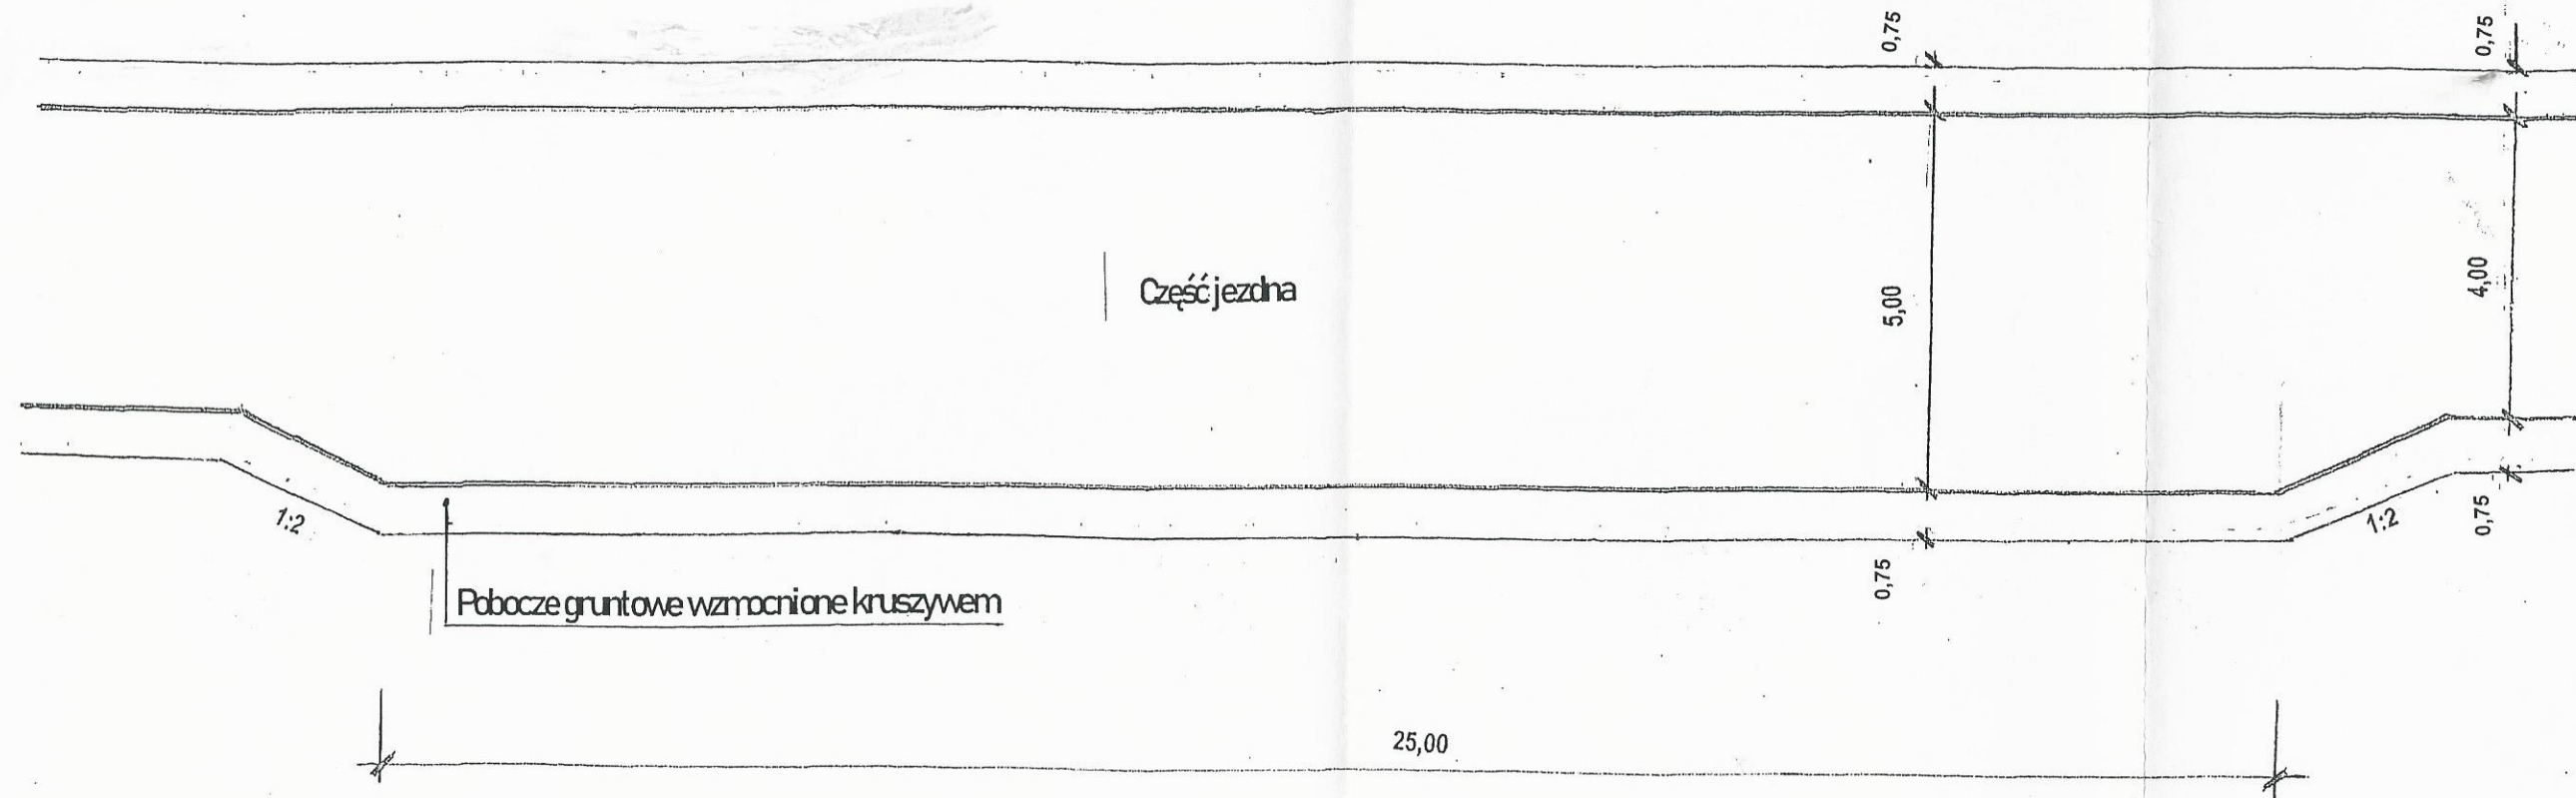

PROJEKTANT, DNIA

ANDRZEJ MARCHLEWICZ
magister inżynier budownictwa
Uprawnienia budowlane o specjalności
konstrukcyjno-inżynierskiej
drog i nawierzchni lotniskowych
Nr ewid. GPK2-7349/457/34

OPRACOWAŁ, DNIA:

23/03/2020
[Signature]