
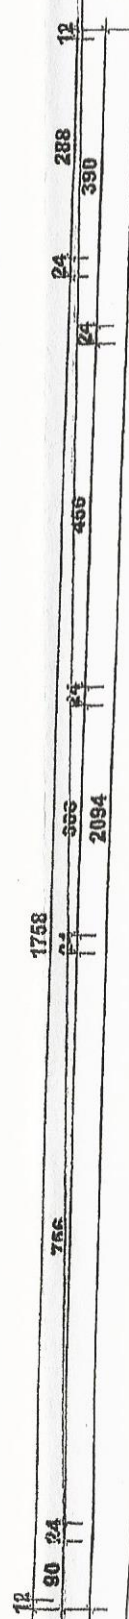


Załącznik nr 1b - szkic budynku (poddasze)

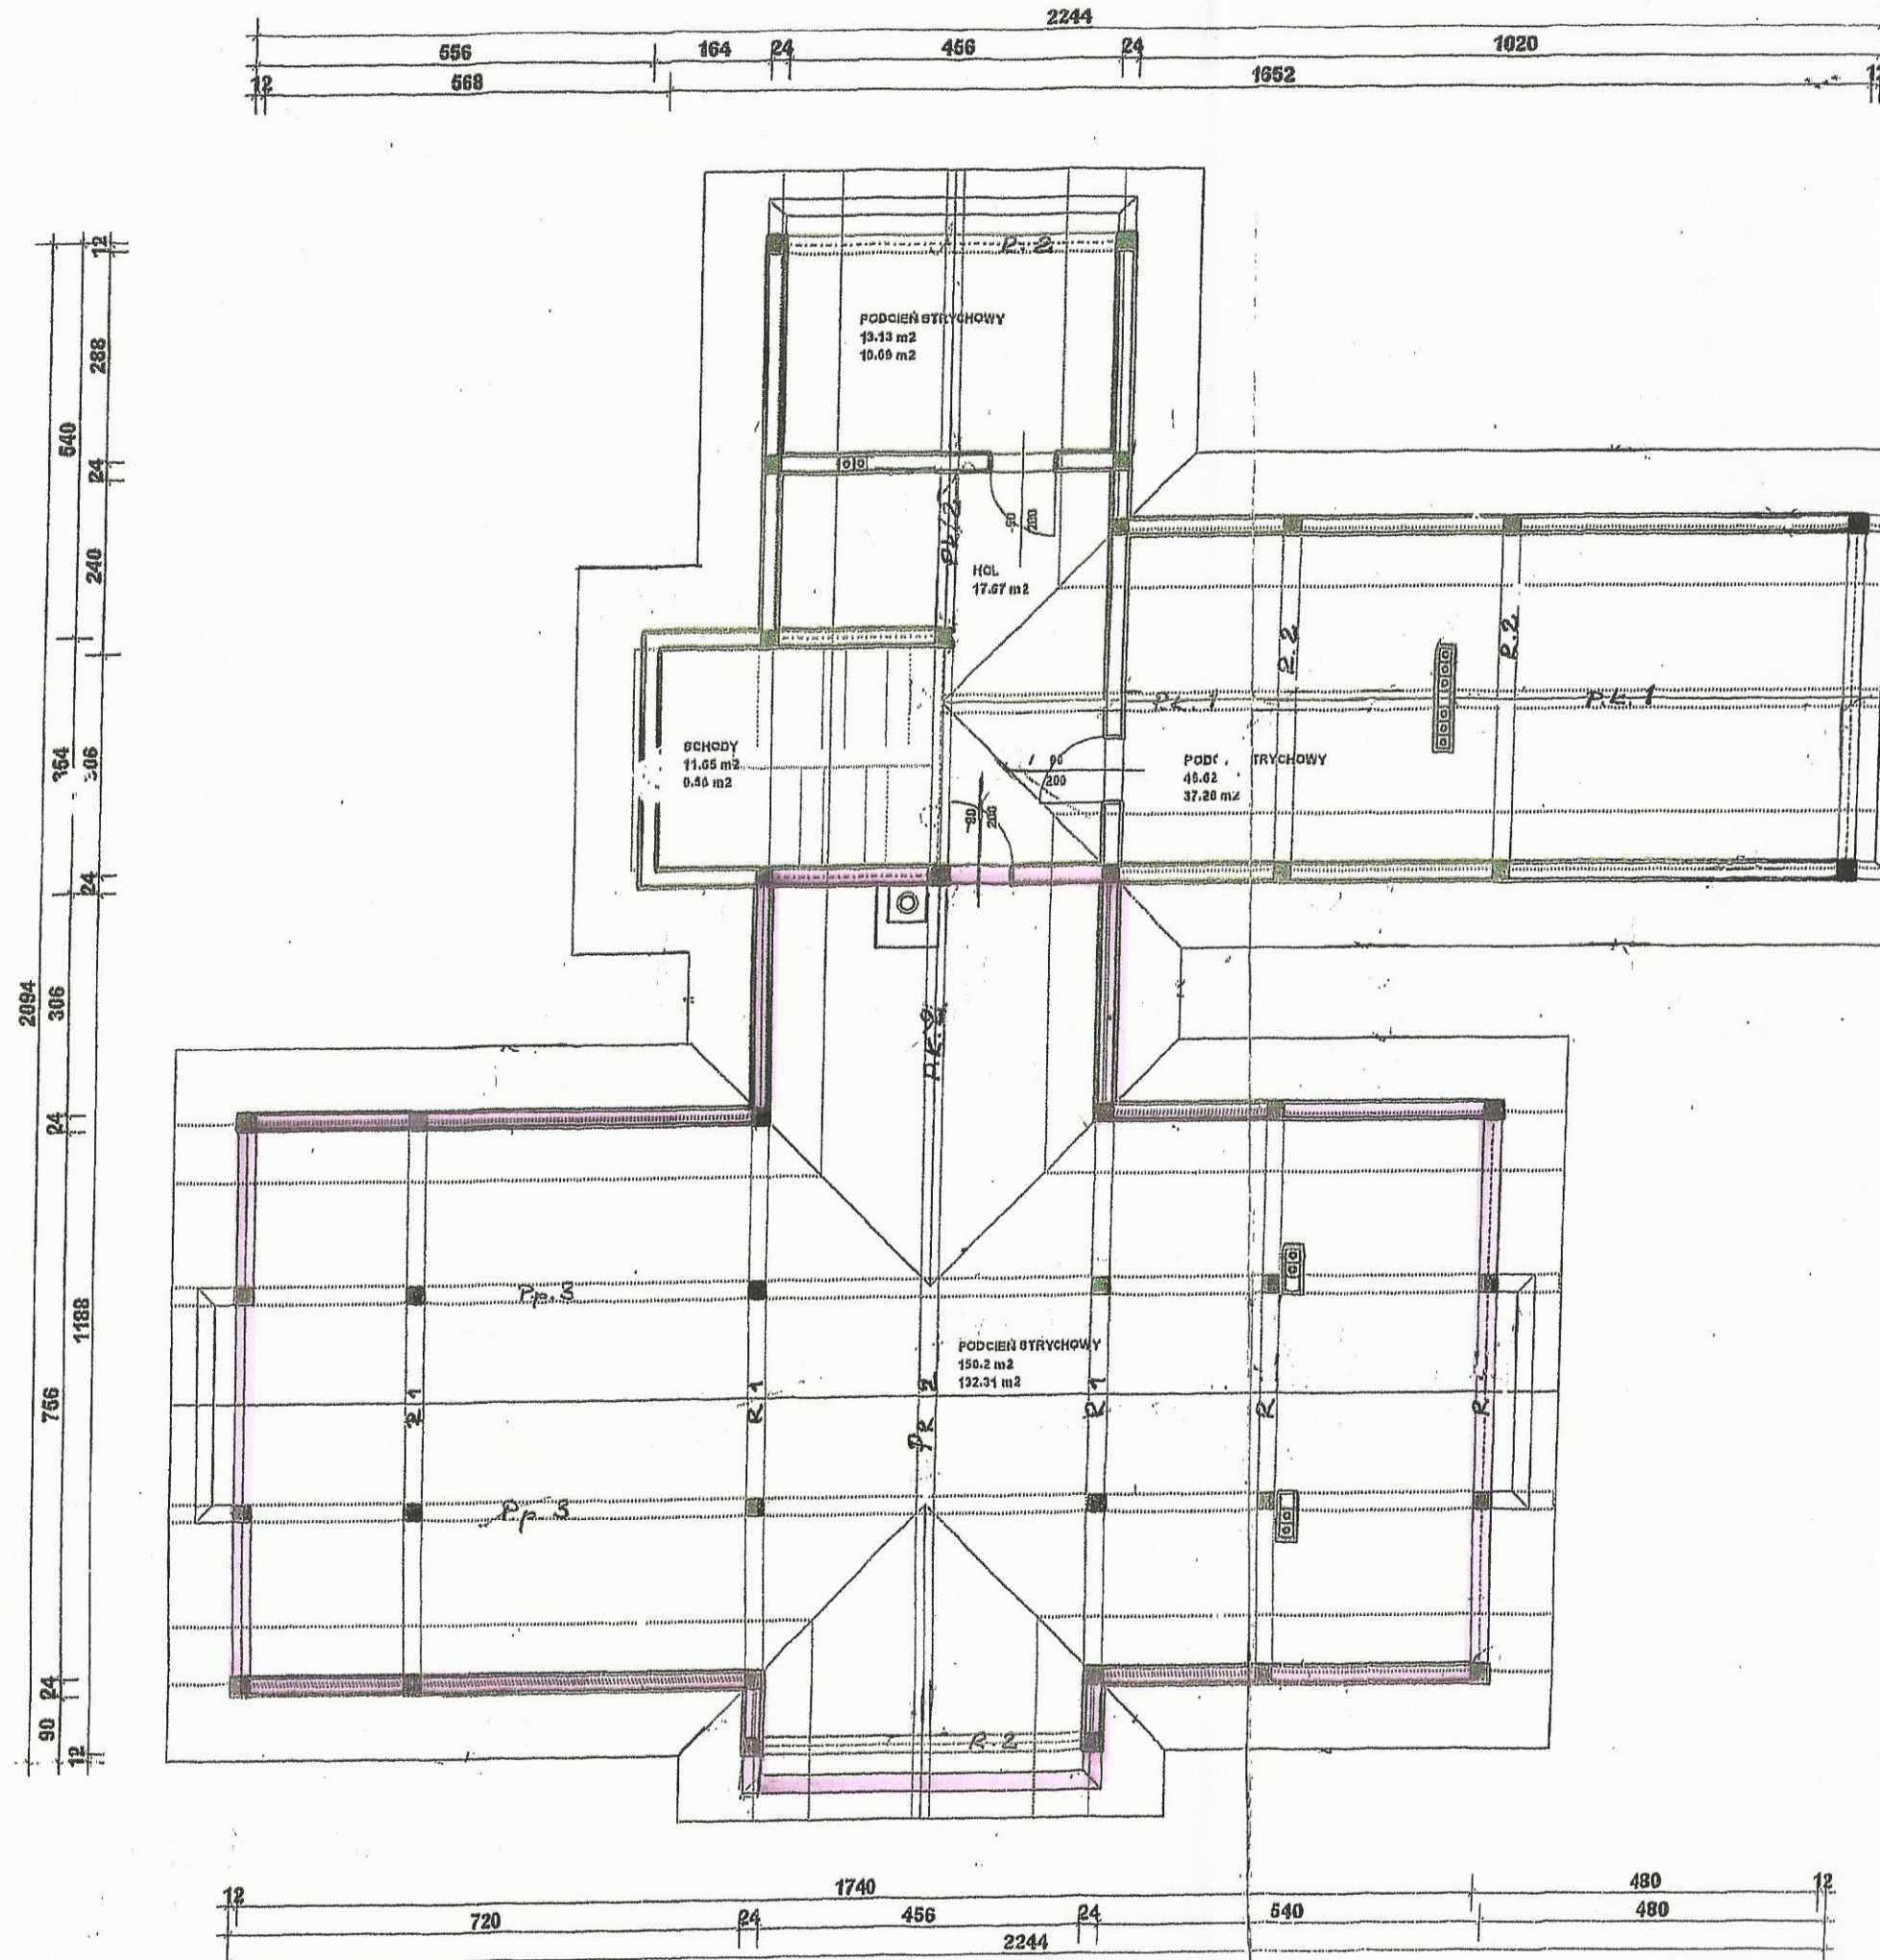

- SCHODY  
11.65
- HOL  
17.67
- PODCIEN STRYCHOWY  
150.20
- PODCIEN STRYCHOWY  
45.64
- PODCIEN STRYCHOWY  
13.13

Powierzchnia netto wartość całkowita: 238.29 m2

- pomieszczenie przeznaczone do dzierżawy