

**Projekt**

z dnia 16 listopada 2020 r.  
Zatwierdzony przez .....

**UCHWAŁA NR .....  
RADY MIEJSKIEJ W WIĘCBORKU**

z dnia 12 listopada 2020 r.

**w sprawie przystąpienia do sporządzenia miejscowego planu zagospodarowania przestrzennego dla terenu działki nr 41/2 położonej przy ul. Gdańskiej w Więcborku, gmina Więcbork**

Na podstawie art. 18 ust. 2 pkt 5 ustawy z dnia 8 marca 1990r. o samorządzie gminnym (Dz. U. z 2020r. poz. 713 z późn. zm.) oraz art. 14 ust. 1, 2 i 4 ustawy z dnia 27 marca 2003r. o planowaniu i zagospodarowaniu przestrzennym (Dz. U. 2020r. poz. 293 z późn. zm.)


**Rada Miejska uchwala, co następuje:**

- § 1. Przystąpić do sporządzenia miejscowego planu zagospodarowania przestrzennego dla terenu działki nr 41/2 położonej przy ul. Gdańskiej w Więcborku, gmina Więcbork.
- § 2. Granicę obszaru objętego projektem planu określa załącznik nr 1 do niniejszej uchwały.
- § 3. Wykonanie uchwały powierza się Burmistrzowi Więcborka.
- § 4. Uchwała wchodzi w życie z dniem podjęcia.

Przewodnicząca Rady  
Miejskiej w Więcborku

**Anna Łańska**

Załącznik do uchwały Nr .....  
WYRYS Z MAPY EWIDENCyjNEJ  
Rady Miejskiej w Więcborku  
SKALA 1:1000 z dnia 12 listopada 2020 r.  
obr. Więcbork 10001: dz. 41/2  
Sekcje mapy: 344.314.043; 344.314.041

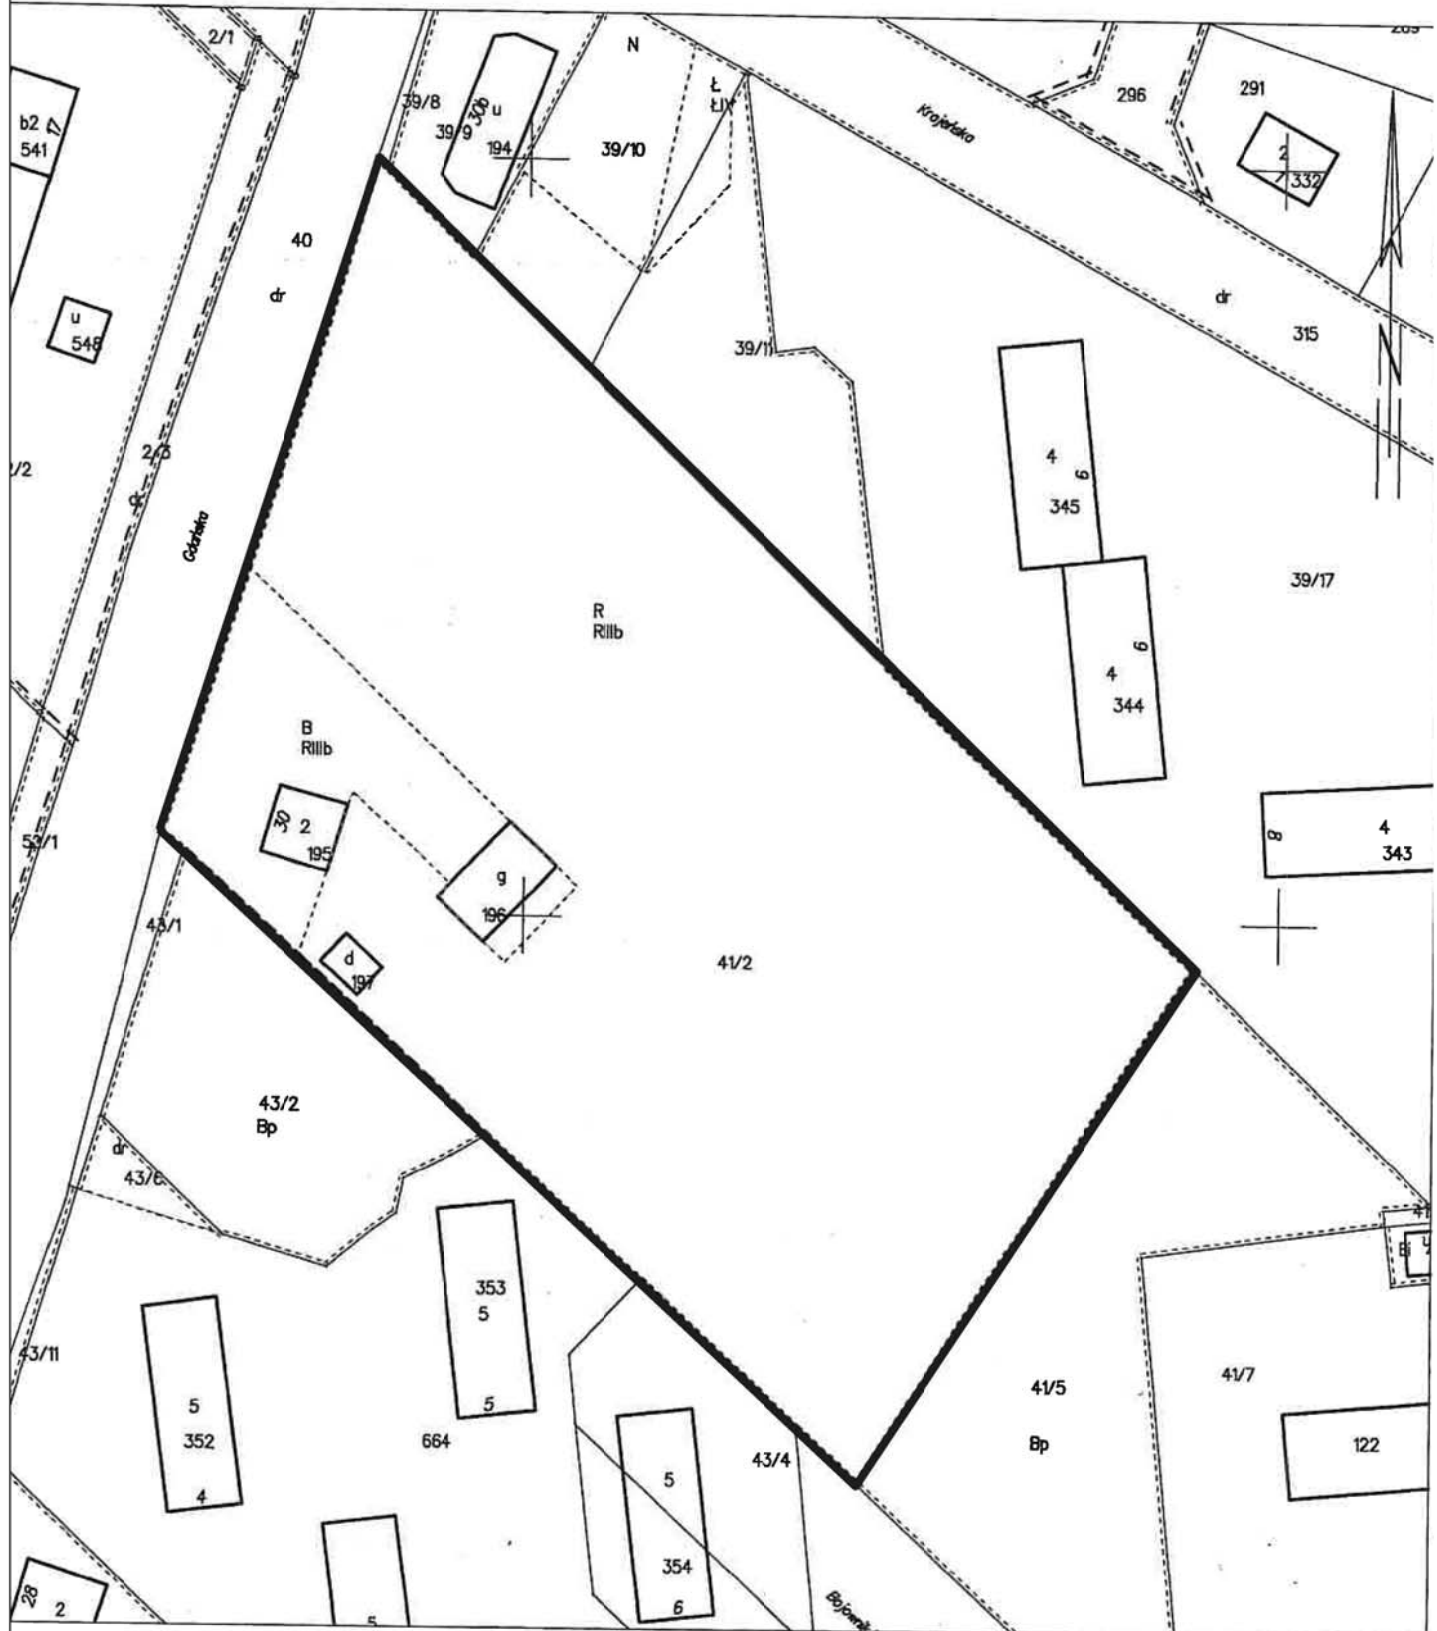

GRANICA OBSZARU OBJĘTEGO  
PROJEKTEM PLANU

## UZASADNIENIE

O przystąpieniu do sporządzenia miejscowego planu zagospodarowania przestrzennego zgodnie z art. 14 ust. 1 ustawy z dnia 27 marca 2003r. o planowaniu i zagospodarowaniu przestrzennym (Dz. U. 2020r. poz. 293 z późn. zm.) rozstrzyga rada gminy w drodze uchwały.

Uchwała Rady Miejskiej w Więcborku w sprawie przystąpienia do sporządzenia miejscowego planu zagospodarowania przestrzennego dla terenu działki nr 41/2 położonej przy ul. Gdańskiej w Więcborku, gmina Więcbork, rozpocznie tryb formalnoprawny sporządzenia planu, stosownie do zapisów powołanej wcześniej ustawy.

Podjęcie uchwały o przystąpieniu do sporządzenia planu miejscowego, zgodnie z art. 14 ust. 5 ustawy z dnia 27 marca 2003r. o planowaniu i zagospodarowaniu przestrzennym, zostało poprzedzone szeregiem analiz m. in. o charakterze funkcjonalnym, przestrzennym i terenowo-prawnym, które potwierdzają zasadność przystąpienia do sporządzenia w/w planu. Ponadto stwierdza się, że wykonano analizę dotyczącą stopnia zgodności przewidywanych rozwiązań planu miejscowego z ustaleniami Studium uwarunkowań i kierunków zagospodarowania przestrzennego gminy i miasta Więcbork.

W związku z powyższym wywołanie niniejszej uchwały jest uzasadnione.