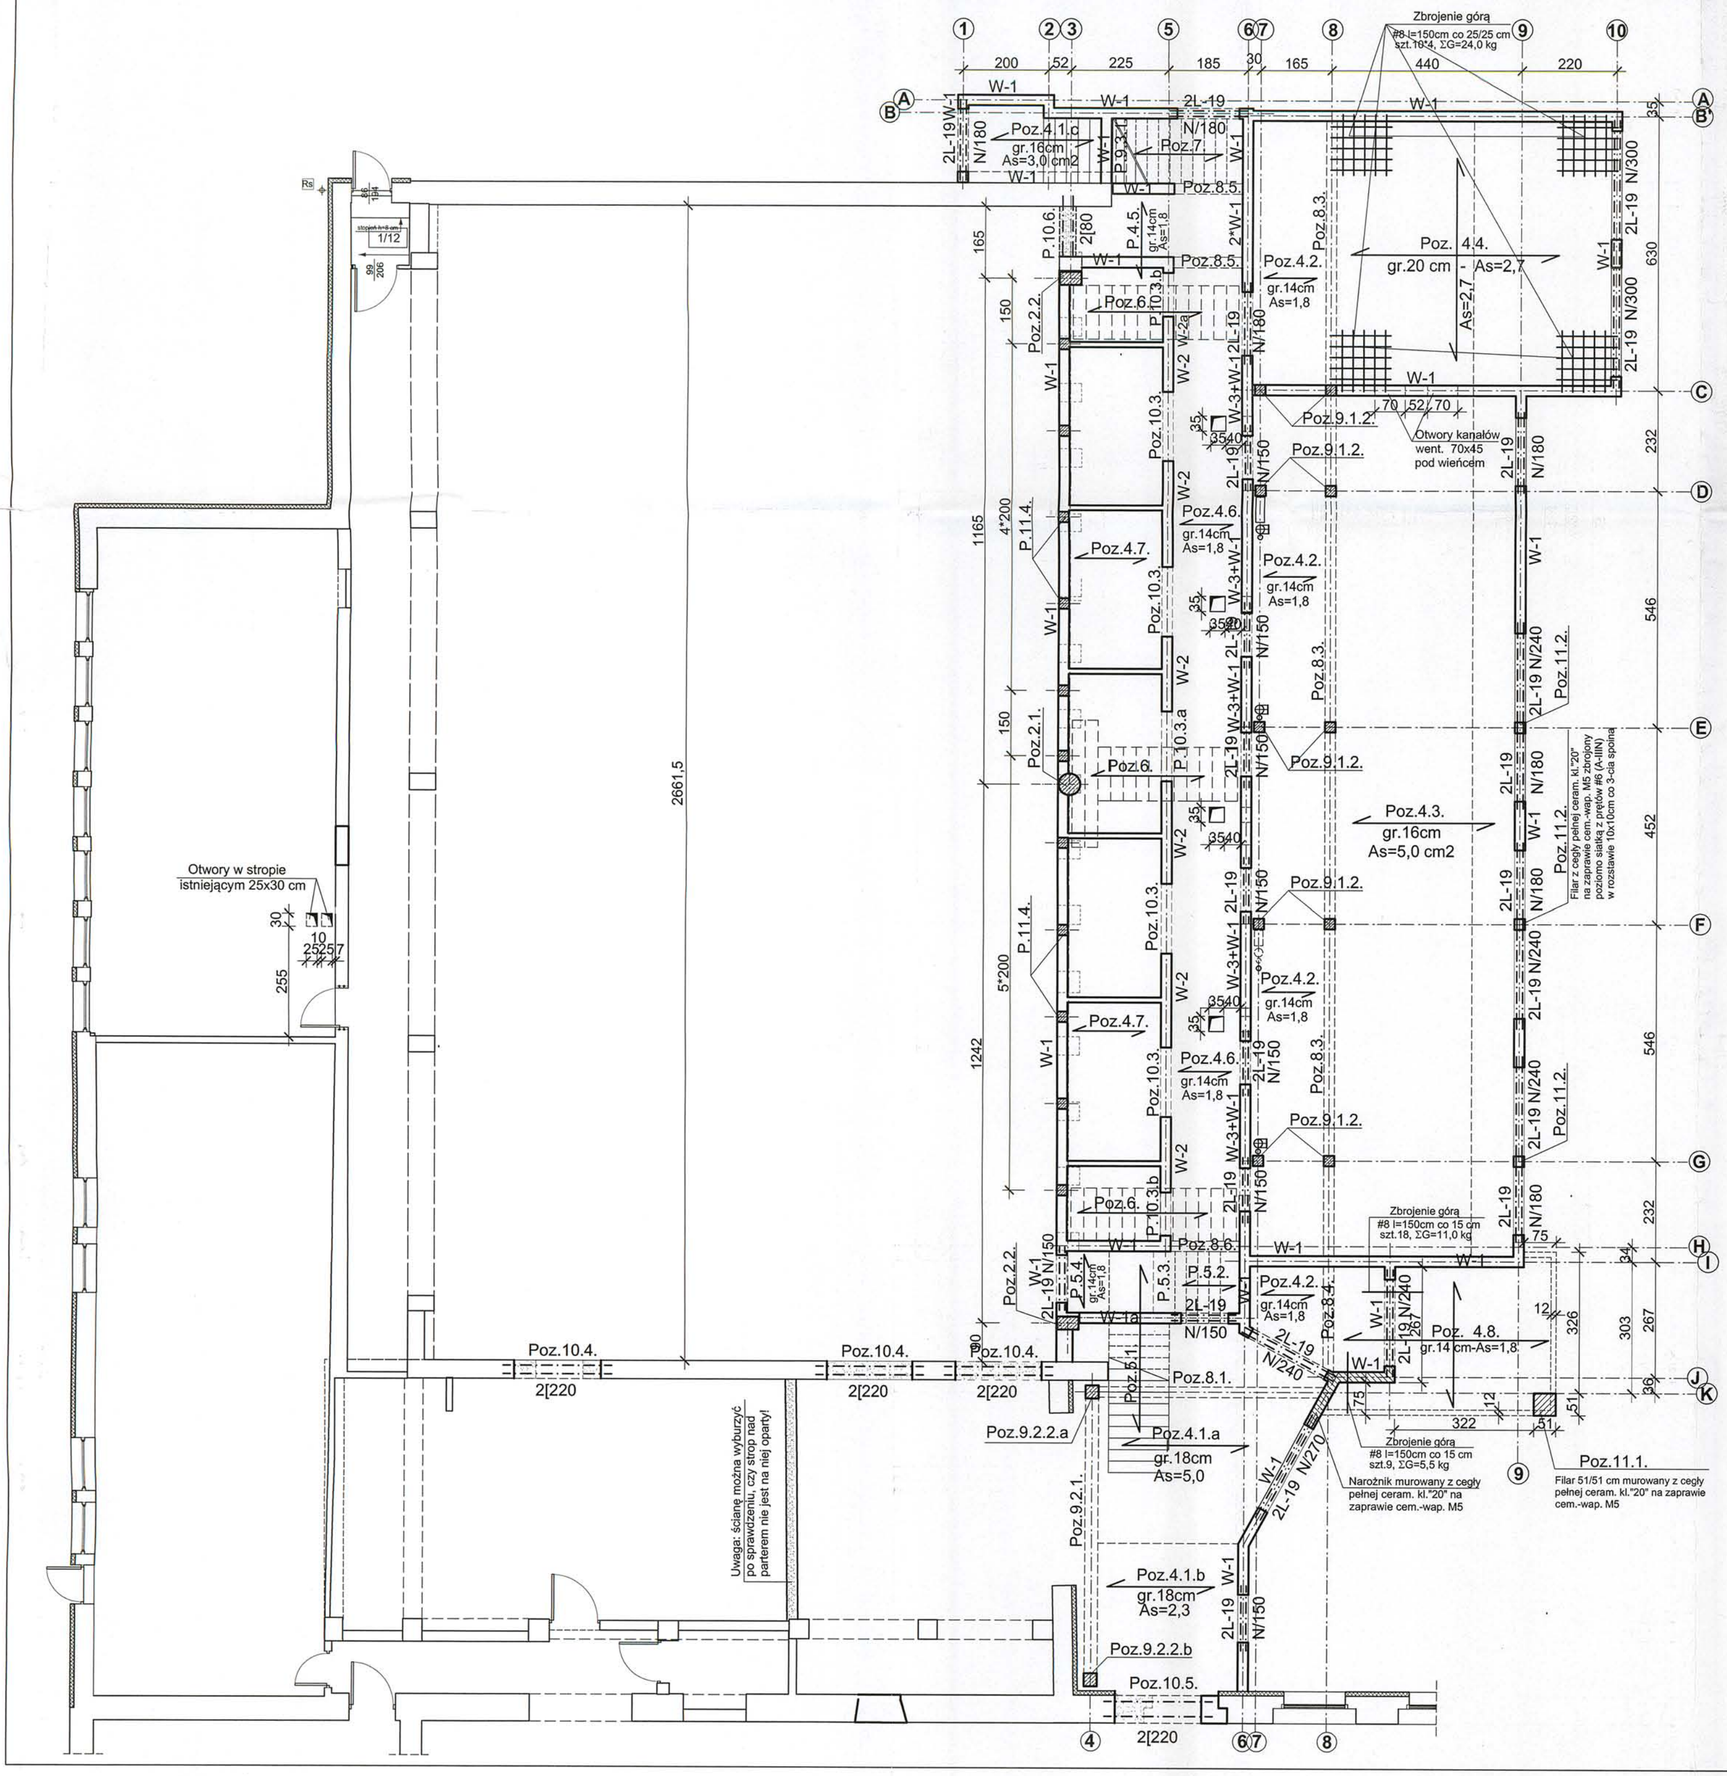

UWAGA:
Przed przystąpieniem do jakichkolwiek robót związanych z likwidacją istniejących słupów żelbetowych oraz wykonaniu nowych elementów konstrukcyjnych podpierających stropodach w osi "3" (Poz.2.1. i 2.2. Słupy żelbetowe), należy dokonać odkrywki warstw pokrycia dachu nad salą gimnastyczną i bezwzględnie powiadomić projektanta konstrukcji w celu weryfikacji istniejącego obciążenia dachu.

89

UWAGA:
Stropy wg Poz.4.1., 4.2., 4.3., 4.4., 4.5., 4.6., i 5.4. wykonać jako żelbetowe zespolone typu Filigran - grubość stropów i zbrojenie dolne As[cm2/m] podano na rzucie

BETON KL.C20/25 (B25)
STAL ZBROJENIA KL.A-IIIN (B500A)
STAL KSZTAŁTOWA GAT.S235

UKŁAD ELEMENTÓW KONSTRUKCYJNYCH PARTERU 1:100

Przedsiębiorstwo Organizacji Budownictwa "POBUD" w Bydgoszczy

NAZWA RYSUNKU: UKŁAD ELEMENTÓW KONSTR. PARTERU

ZADANIE:	PRZEBUDOWA I ROZBUDOWA SALI GIMNASTYCZNEJ W GIMNAZJUM W WIĘCBORKU	SKALA:	1:100
ADRES:	DZIAŁKA NR 22, 24/2 OBRĘB WIĘCBORK 2 ul. 600-lecia 4 , 89-410 Więcbork	NR RYS.:	K2
INWESTOR:	GMINA WIĘCBORK ul. Mickiewicza 22, 89-410 Więcbork		
BRANŻA:	KONSTRUKCJA	DATA:	12.2016
STADIUM:	PROJEKT BUDOWLANY		
PROJEKTANT:	mgr inż. JOLANTA MOSKALEK NR UPRAWNIEŃ UAN-KZ-7210/51/87		
SPRAWDZAJĄCY:	mgr inż. MARIA SZAMOCKA NR UPRAWNIEŃ UAN-KZ-7210/409/89		