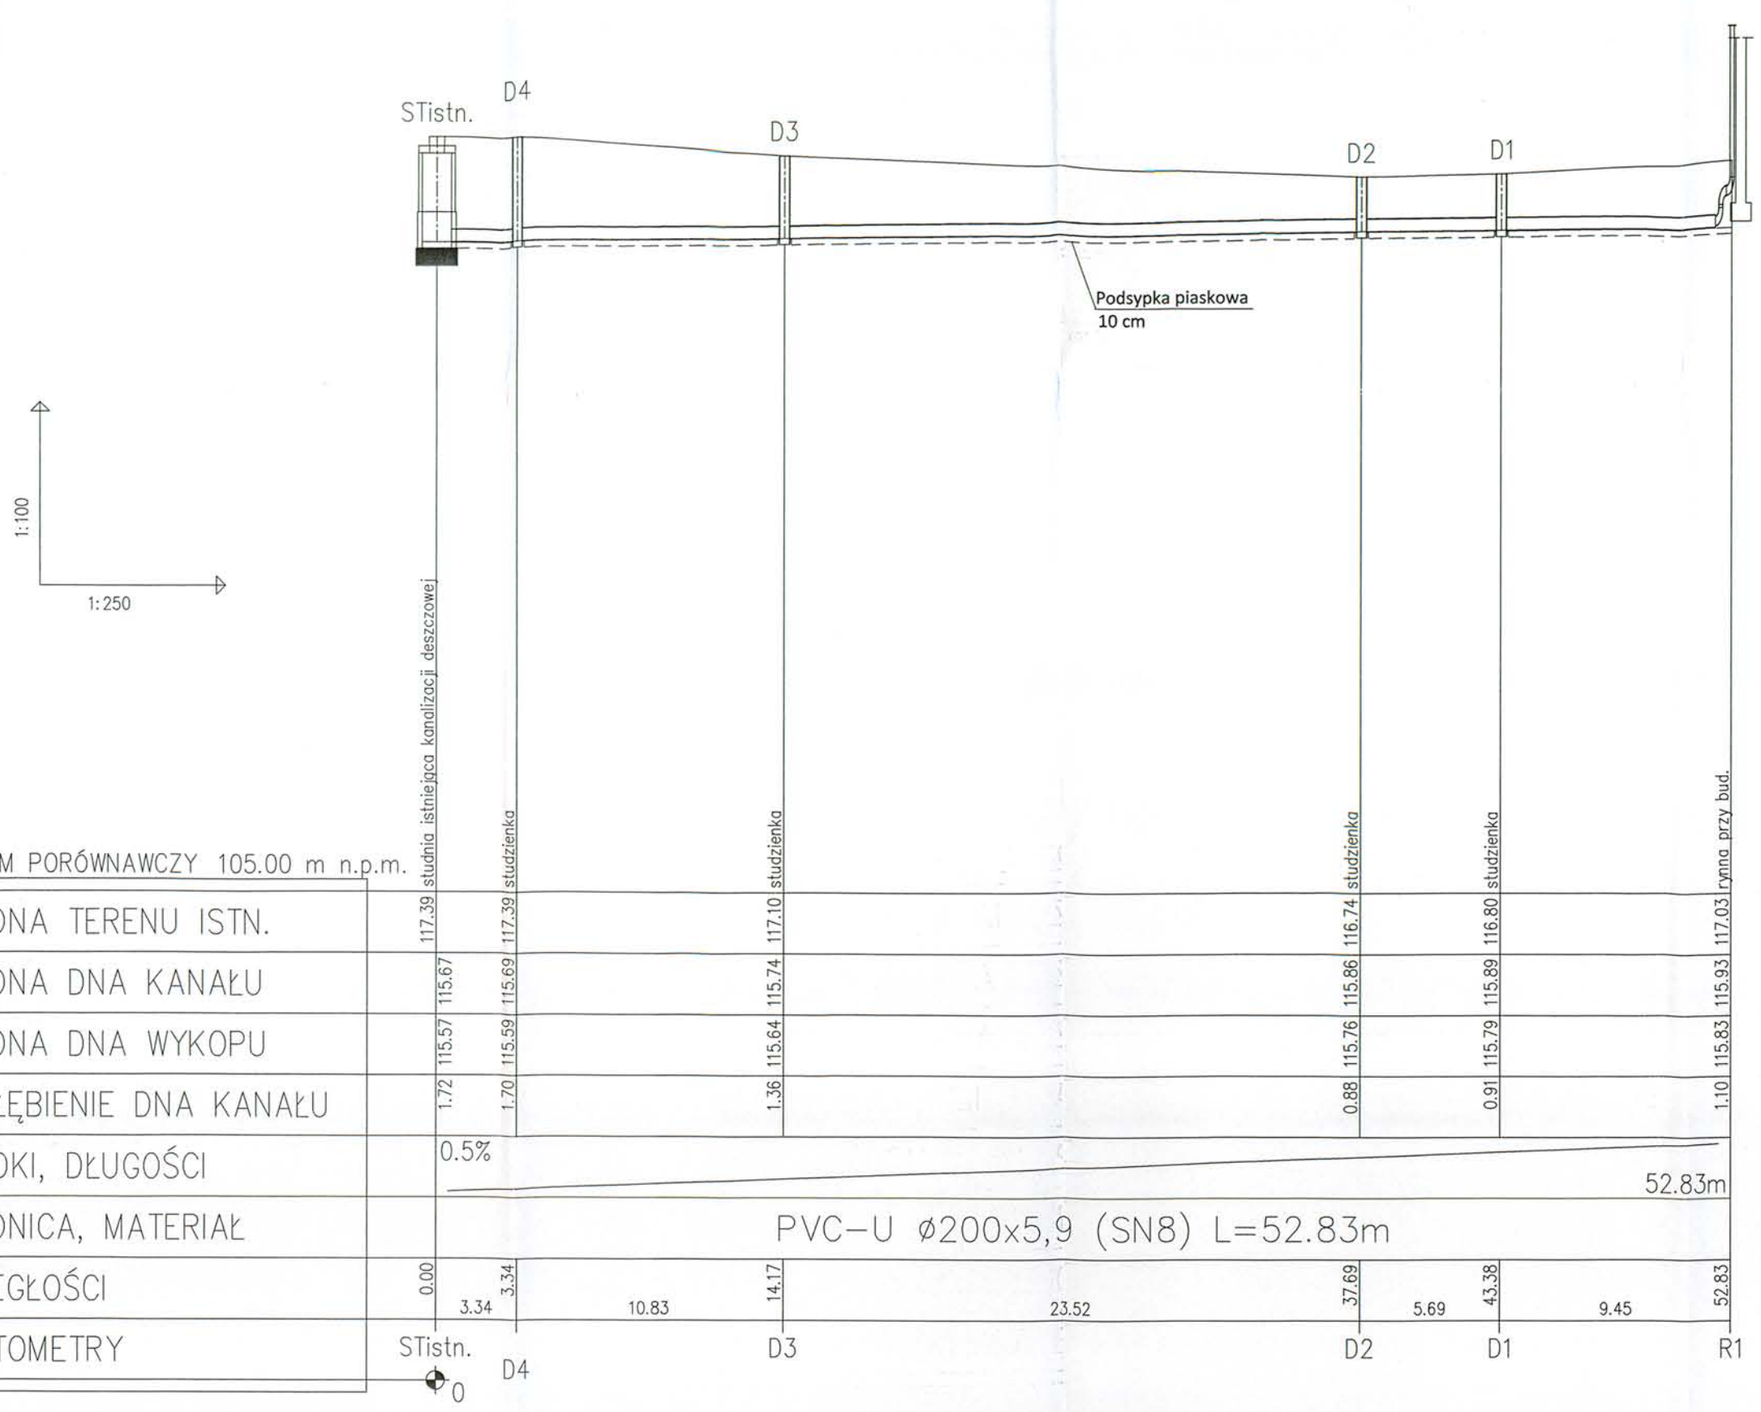

42

STAROSTA SĘPOLEŃSKI
...sciuszki 11
89-400 Sępólno Krajeńskie

Przedsiębiorstwo Organizacji Budownictwa
"POBUD" w Bydgoszczy

NAZWA RYSUNKU:	PROFILE KANALIZACJI DESZCZ.	
ZADANIE:	PRZEBUDOWA I ROZBUDOWA SALI GIMNASTYCZNEJ W GIMNAZJUM W WIĘCBORKU	SKALA: 1:100/250
ADRES:	DZIAŁKA NR 22, 24/2 OBRĘB WIĘCBORK 2 ul. 600-lecia 4 , 89-410 Więcbork	NR RYS.: S18
INWESTOR:	GMINA WIĘCBORK ul. Mickiewicza 22, 89-410 Więcbork	
BRANŻA:	SANITARNA	DATA: 12.2016
STADIUM:	PROJEKT BUDOWLANY	
PROJEKTANT:	mgr inż. KAMIL ŚCIESZYŃSKI NR UPRAWNIEŃ BUD. W SPECJALNOŚCI SANITARNEJ BEZ OGRANICZEŃ NR KUP/0069/PWOS/09	
SPRAWDZAJĄCY:	inż. AGNIESZKA ŁUCZAK NR UPRAWNIEŃ BUD. W SPECJALNOŚCI SANITARNEJ BEZ OGRANICZEŃ NR KUP/0149/POOS/08	