


Załącznik nr 1a - szkic budynku (parter)

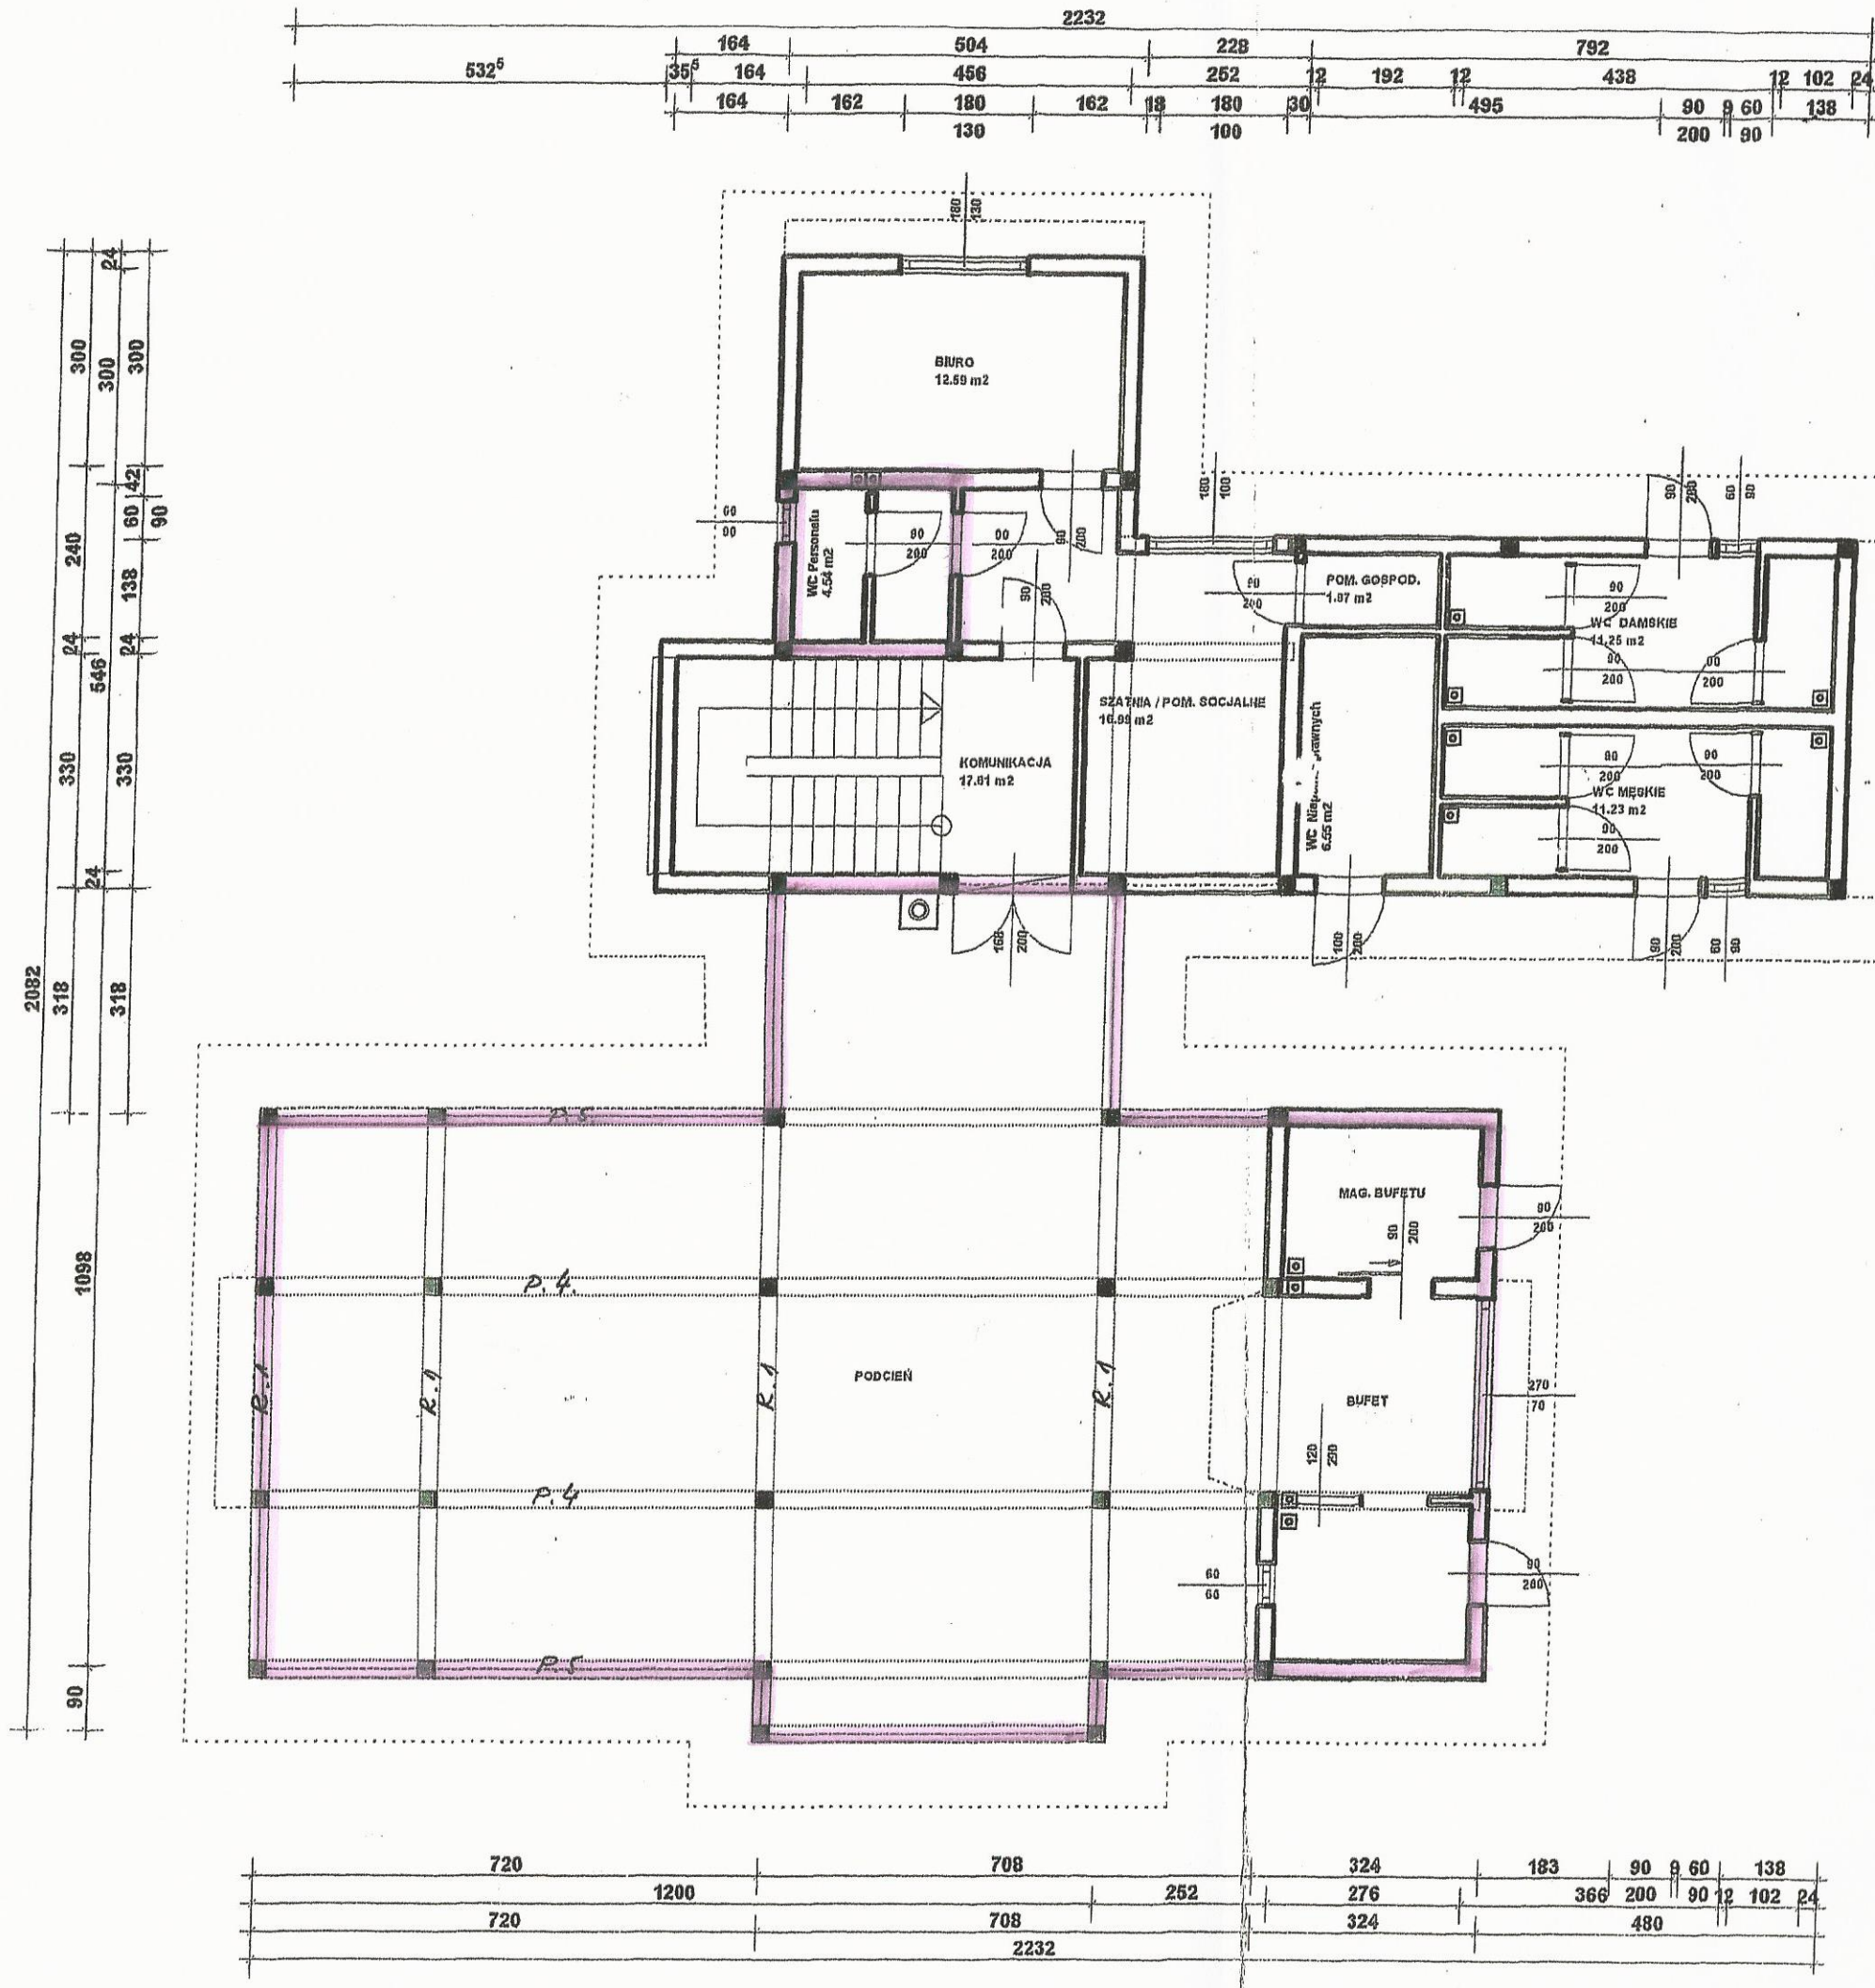

- PODCIEN
128.19
 - BUFET
16.74
 - MAG. BUFETU
5.92
 - KOMUNIKACJA
17.81
 - SZATNIA
POM. SOCJALNE
16.99
 - BIURO
12.59
 - WC Personelu
4.54
 - POM. GOSPOD.
1.87
 - WC Niepełnosprawnych
6.55
 - WC DAMSKIE
11.13
 - WC MĘSKIE
11.11
- Powierzchnia netto wartość całkowita : 233.36 m2

- pomieszczenia przeznaczone do dzierżawy