


PROFIL PODŁUŻNY

RYS. 3.1

ul. Pomorska

SKALA 1:75/750

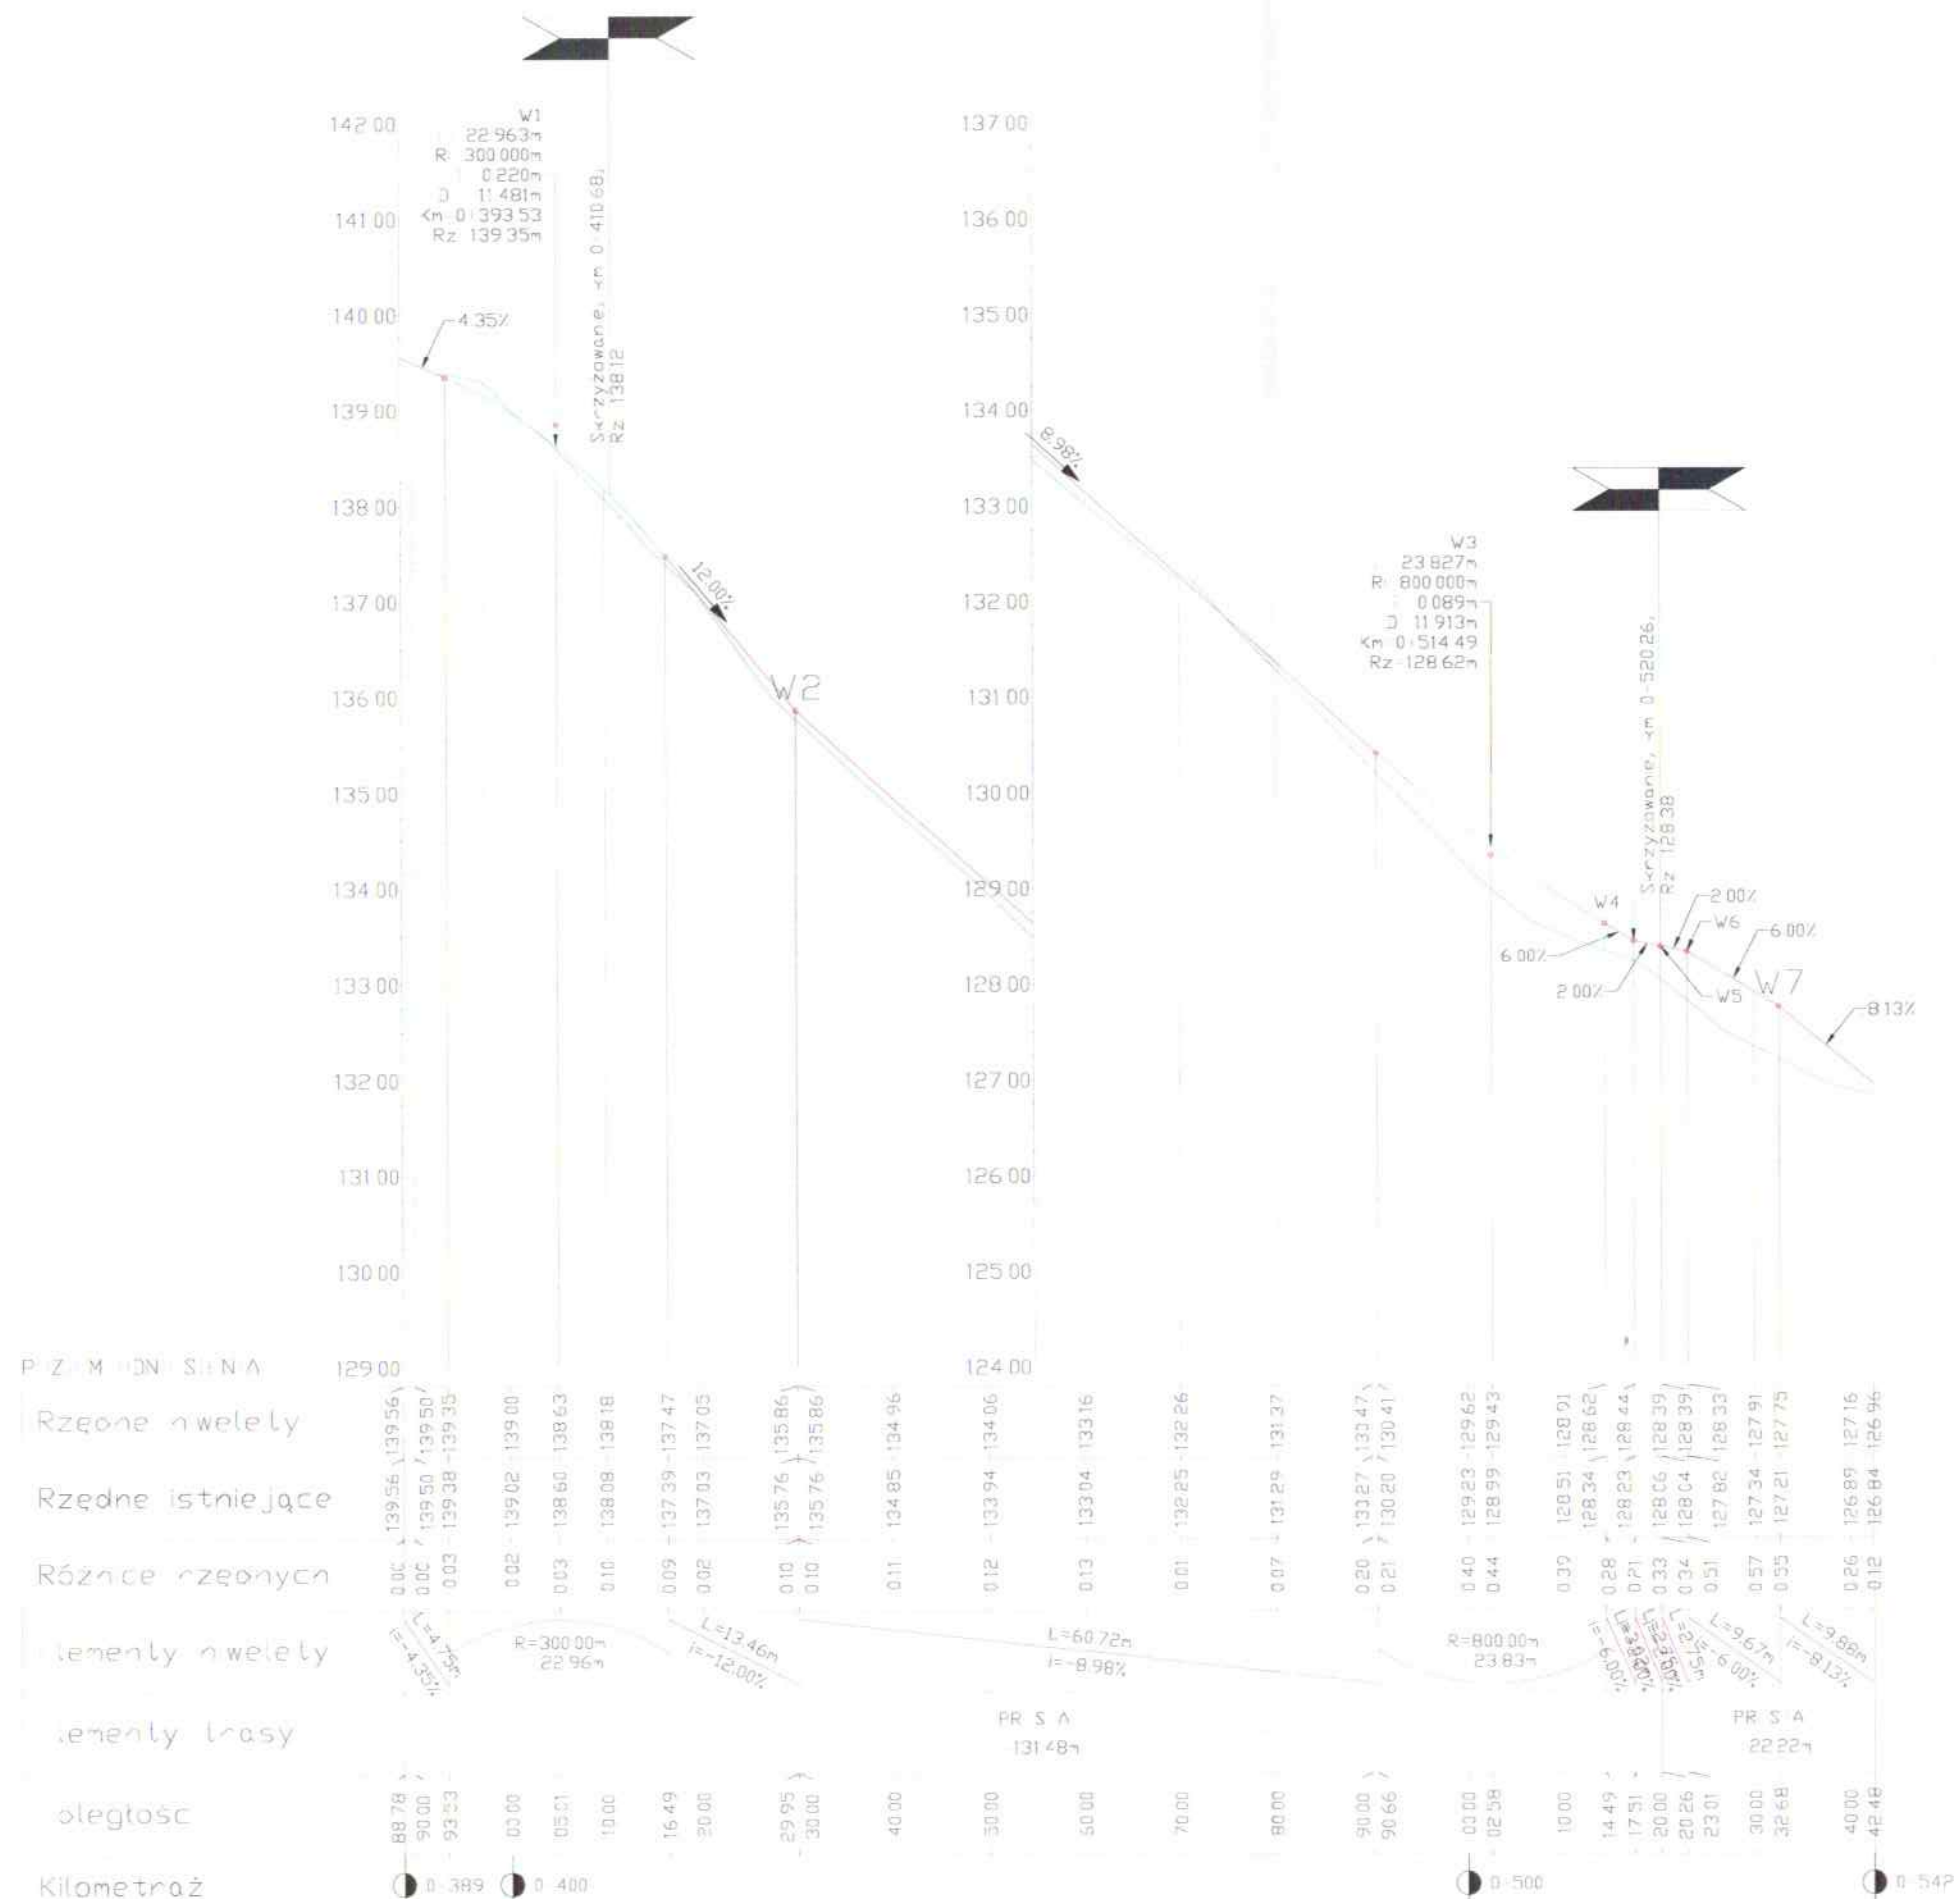

Inwestor: Gmina Węcbork
 ul. Mickiewicza 22
 89-410 Węcbork
 Data: styczeń 2021
 Projekt: Budowa dróg gminnych - część ul. Szkoła Burzycyńskiego, Pomorskiej, Leszka Bolego, Włodysława Łokietka, Bolesława Śmiałego, Wieszka I i Krzyżackiej
 Stadium: proj. techniczny
 Skala: 1:500
 Temat: PROFIL PODŁUŻNY - ul. Pomorska
 Branża: Drogi
 Projektant: mgr inż. Dariusz Kędziora
 uprawnienia budowlane nr KUP/0122/P000/10 do projektowania bez ograniczeń w specjalności drogowej w zakresie dróg

eszká Batego



Kilometraż






PROFILE PODŁUŻNE

RYS. 3.3

ul. Bolesława Śmiałego

SKALA 1:75/750





Szerzowanie, km 0+000.00,
Rz 128.98

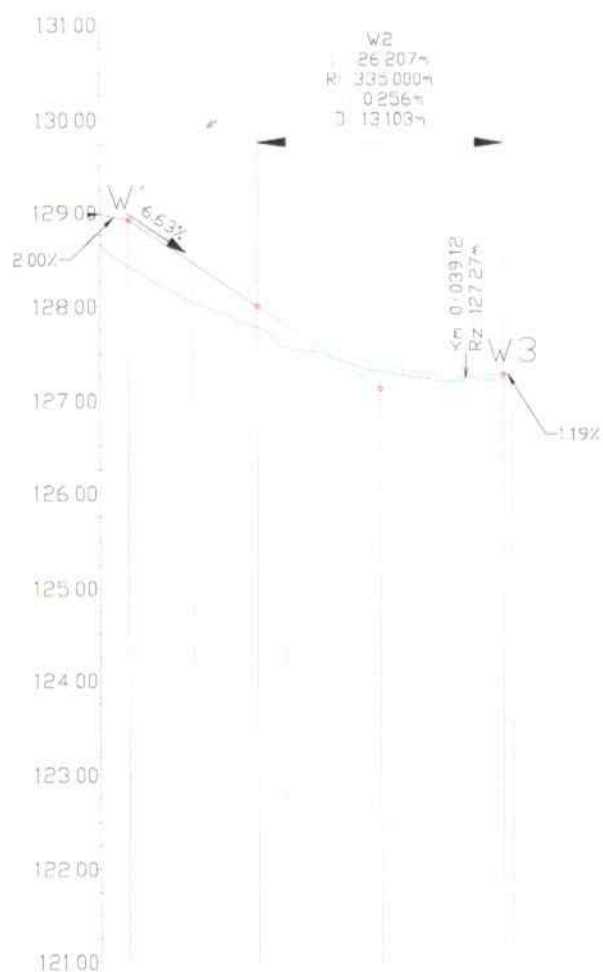

P Z I M D N S T N A

Rzędne nwelely	0+00	0+10	0+20	0+30	0+40	0+44
Rzędne istniejące	128.66	128.42	128.46	128.00	127.32	127.29
Różnice rzędnych	0.32	0.49	0.42	0.23	0.07	0.05
Elementy nwelely						
Elementy trasy						
Odległość	0+00	0+10	0+20	0+30	0+40	0+44
Kilometraż	0+000	0+100	0+200	0+300	0+400	0+440

Investor:	Gmina Węcbork ul. Mickiewicza 22 89-410 Węcbork	Nr rys:	3.3
Obiast:	Budowa dróg gminnych - część ulic: Ścieśki Berzyskiego, Pomorskiej, Leszka Białego, Władysława Łokietka, Bolesława Śmiałego, Wesoła i Krzywejki	Data:	styczeń 2021
Skala:	Temat: 1:500 PROFIL PODŁUŻNY - ul. Mieszko I i ul. Leszko Biały	Stadium:	proj. techniczny Branta
Projektant:	mjr inż. Dariusz Kędziorek opracowanie budowlane nr 10/P/1122/POD/10 do projektowania bez ograniczeń w specjności drogowej w zakresie dróg		


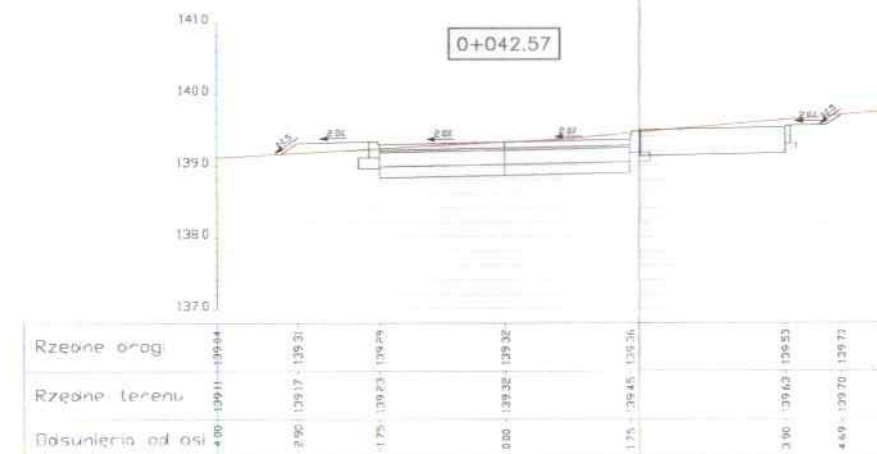
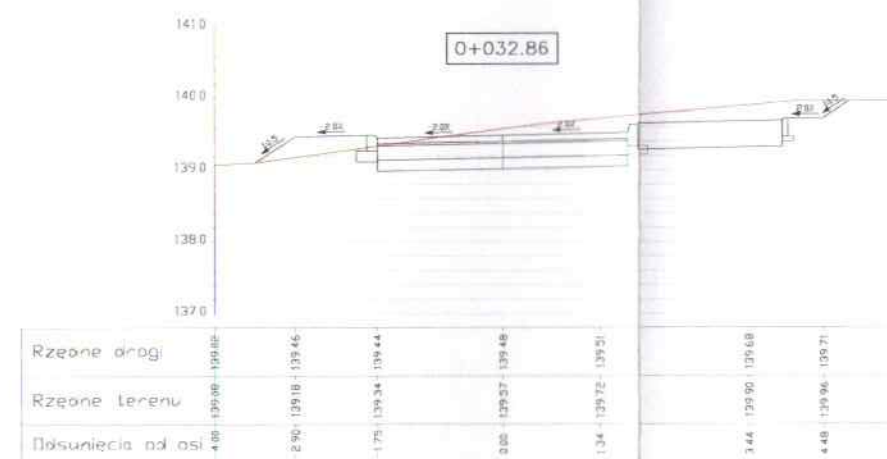
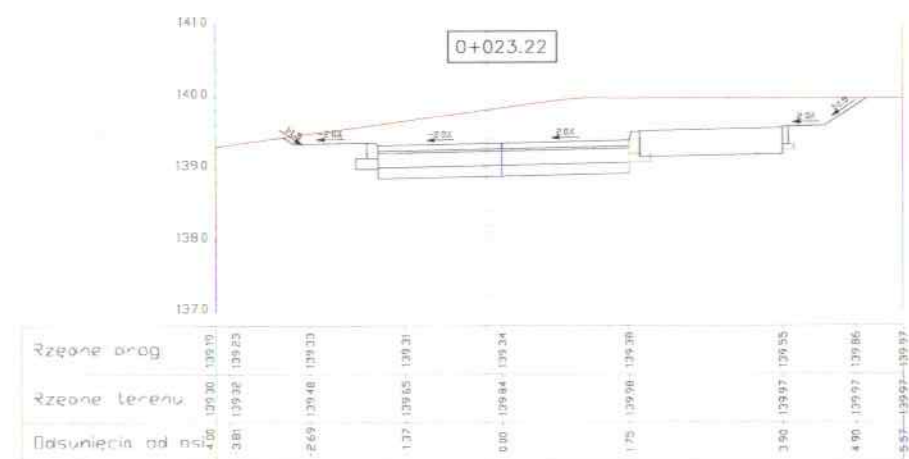
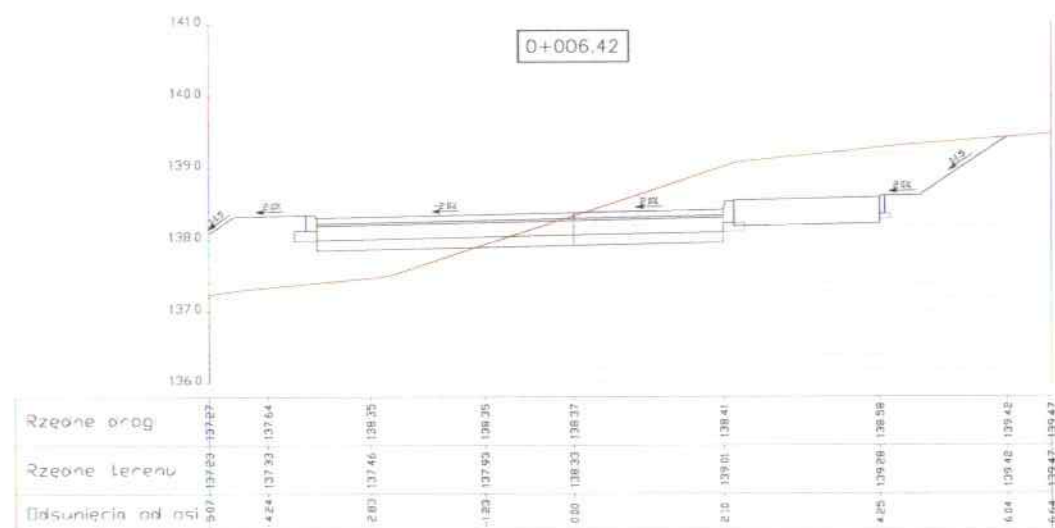


PRZKROJE POPRZECZNE

ul. Mieszka I

Rys. 4.1

Inwestor:	Gmina Więcbork ul. Mickiewicza 22 89-410 Więcbork	Nr rys.: 4.1
Objekt:	Budowa dróg gminnych – część ulic: Szlaku Bursztynowego, Pomorskiej, Leszka Białego, Władysława Łokietka, Bolesława Śmiałego, Mieszka I i Krajenskiej	Data: styczeń 2021
Skala:	Temat: PRZKROJE POPRZECZNE	Stadium: proj. techniczny
Projektant:	mgr inż. Dariusz Kędziara uprawnienia budowlane nr KUP/0122/P000/10 do projektowania bez ograniczeń w specjalności drogowej w zakresie dróg	Branża: Drogi

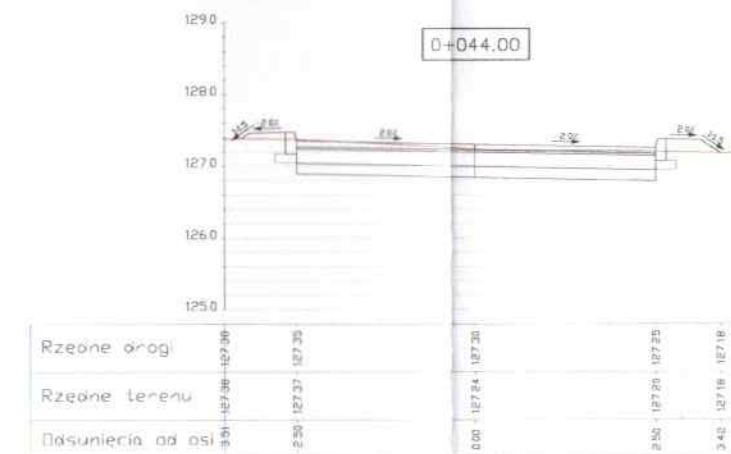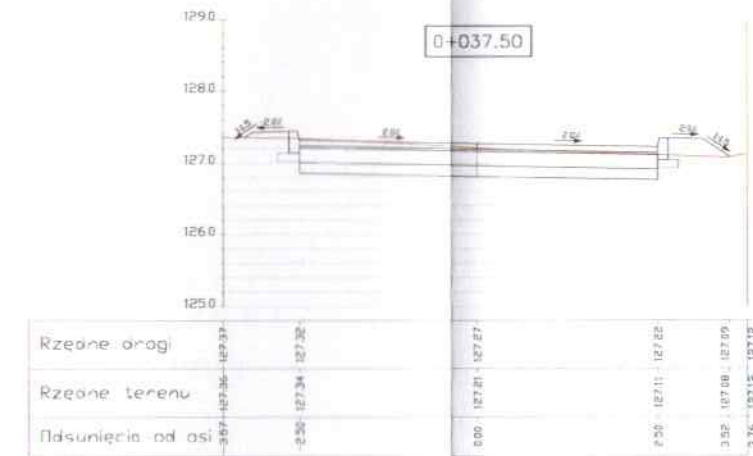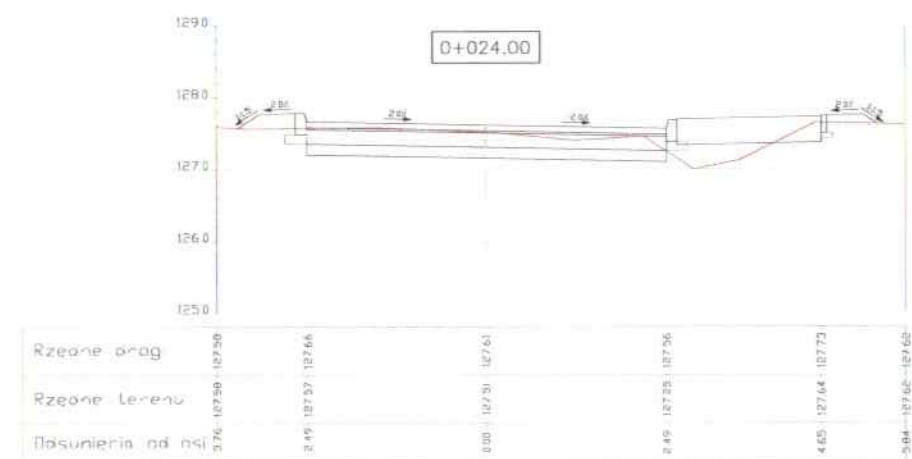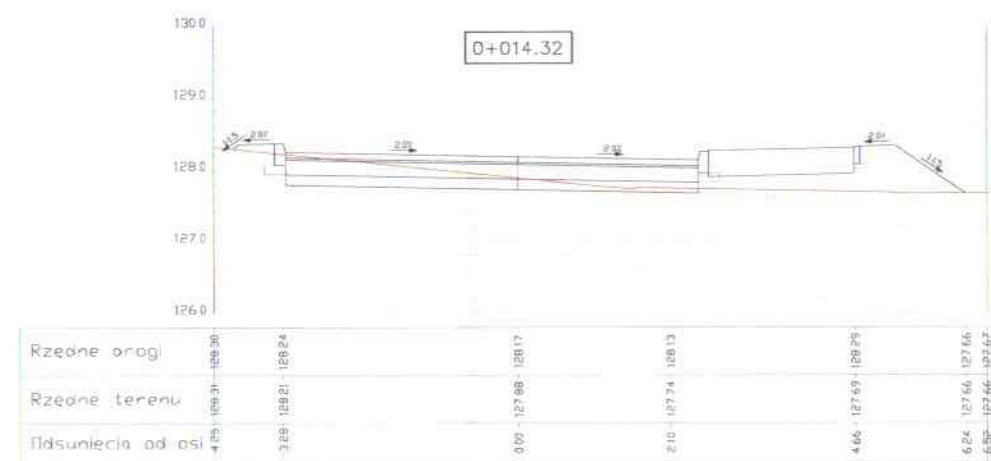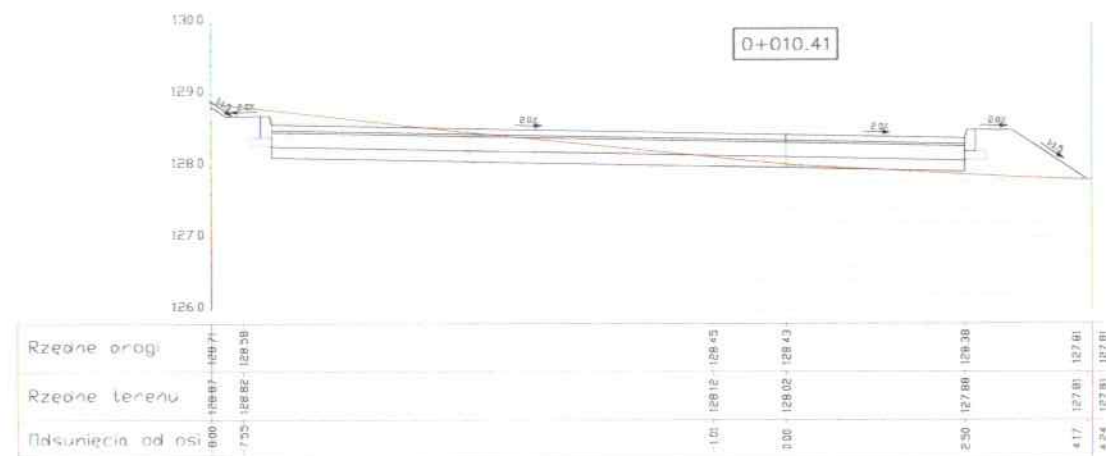

PRZKROJE POPRZECZNE

ul. Bolesława Śmiałego






Rys. 4.2

Investor:	Gmina Więcbork ul. Mickiewicza 22 89-410 Więcbork	Nr rys.: 4.2
Opis:	Budowa dróg gminnych - część ulic: Szlaku Bursztynowego, Pomorskiej, Łęska Białego, Włodysława Łokietka, Bolesława Śmiałego, Mieszka I i Krajenskiej	Data: styczeń 2021
Skala:	1:100	Stadium: proj. techniczny
Projektant:	mgr inż. Dariusz Kędziora uprawnienia budowlane nr KUP/0122/P000/10 do projektowania bez ograniczeń w specjalności drogowej w zakresie dróg	Branża: Drogi




PRZEKROJE POPRZECZNE

ul. Leszka Białego

Rys. 4.3

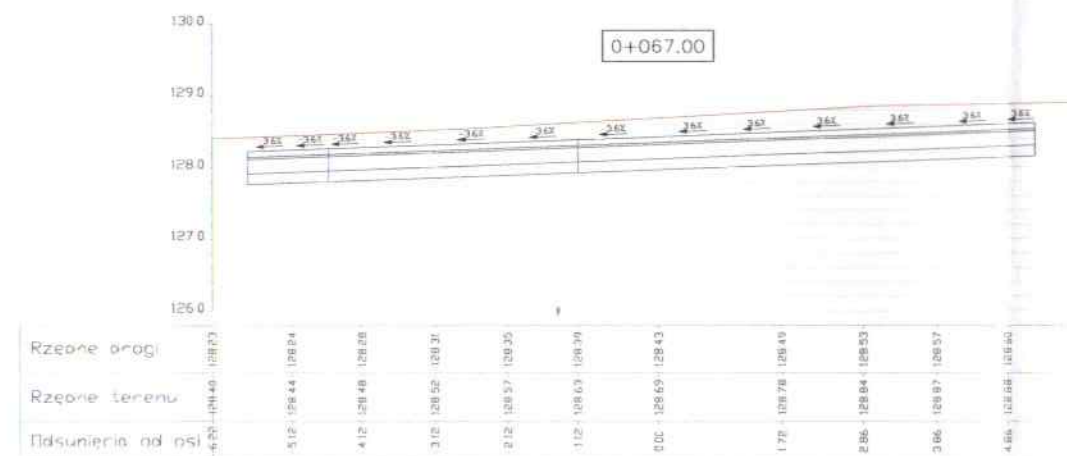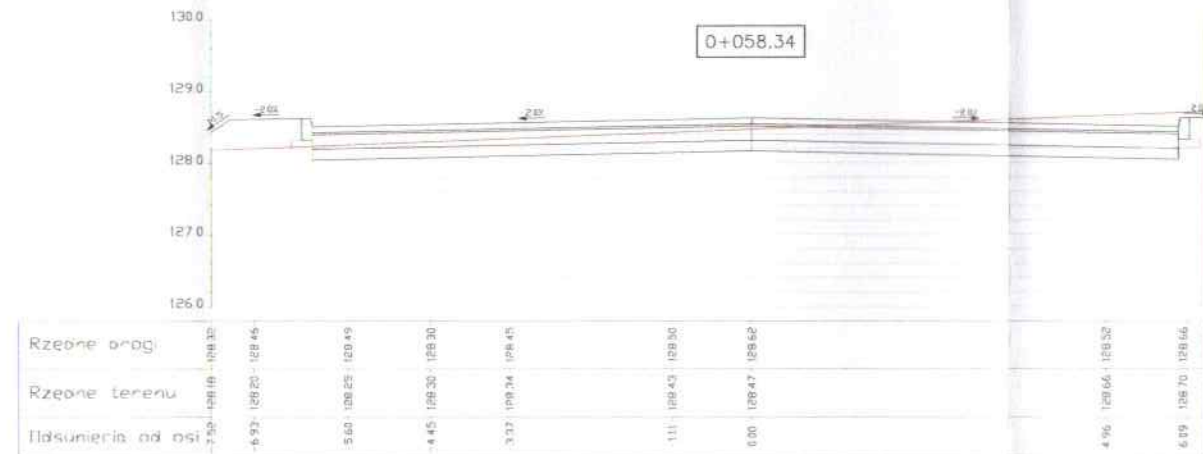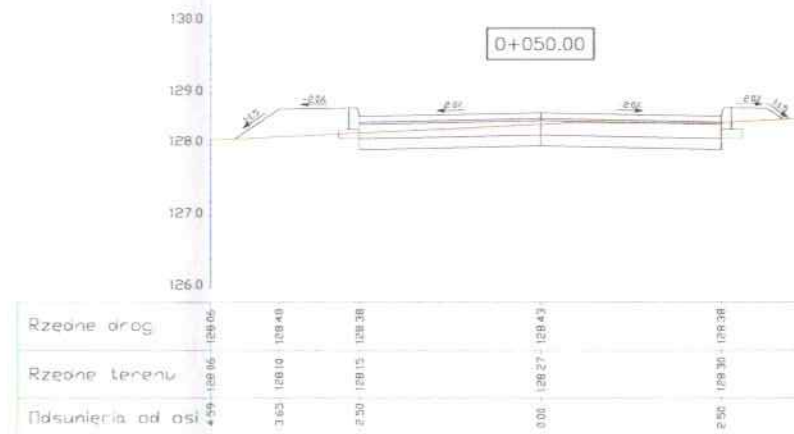
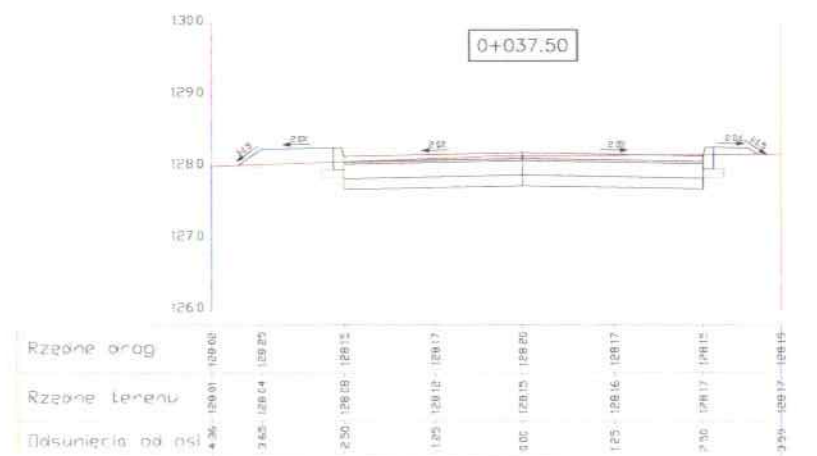
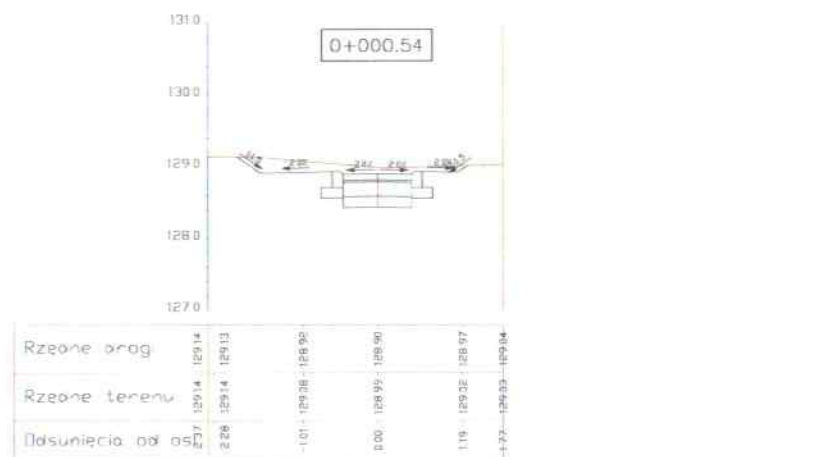


Inwestor:	Gmina Węcbork ul. Mickiewicza 22 89-410 Węcbork	Nr rys:	4.3
Obiekt:	Budowa dróg gminnych – część ulic: Szoku Bursztynowego, Pomorskiej, Leszka Białego, Władysława Łokietka, Bolesława Śmiałego, Mieszka I i Krajńskiej	Data:	styczeń 2021
Skala:	1:100	Temat:	PRZEKROJE POPRZECZNE
Projektant:	mgr inż. Dariusz Kędziora uprawnienia budowlane nr KUP/0122/POOD/10 do projektowania bez ograniczeń w specjalności drogowej w zakresie dróg	Stadium:	proj. techniczny
		Branża:	Drogi

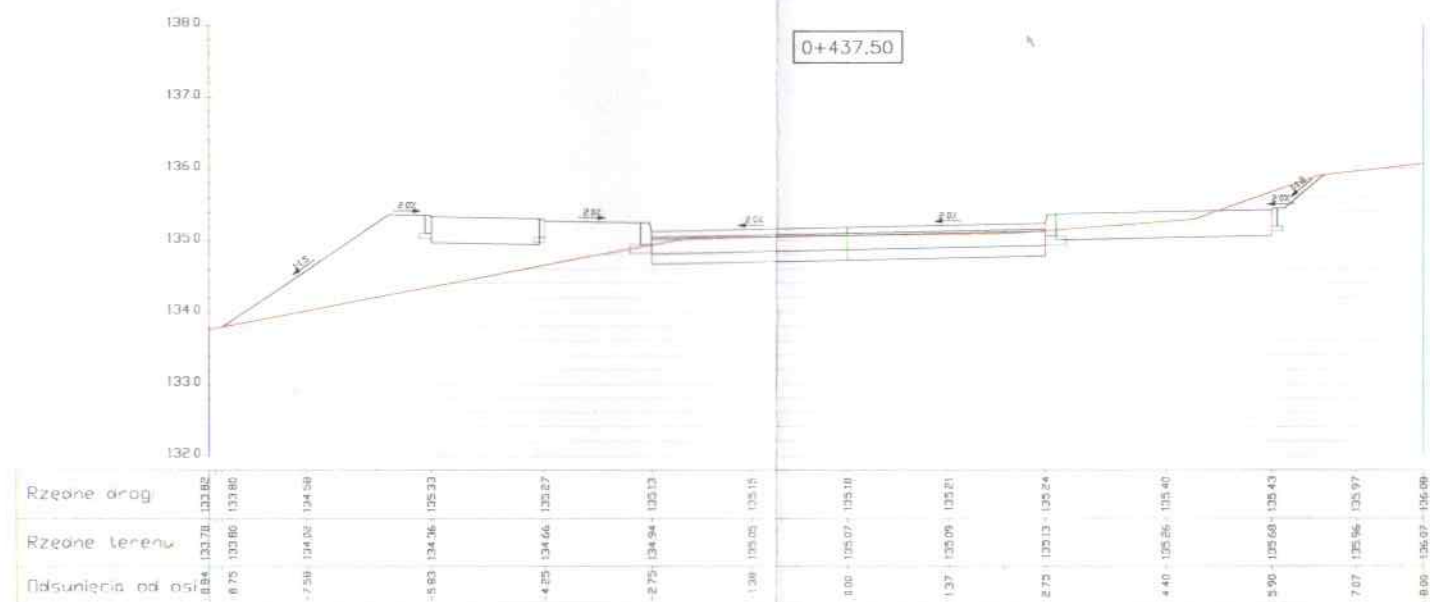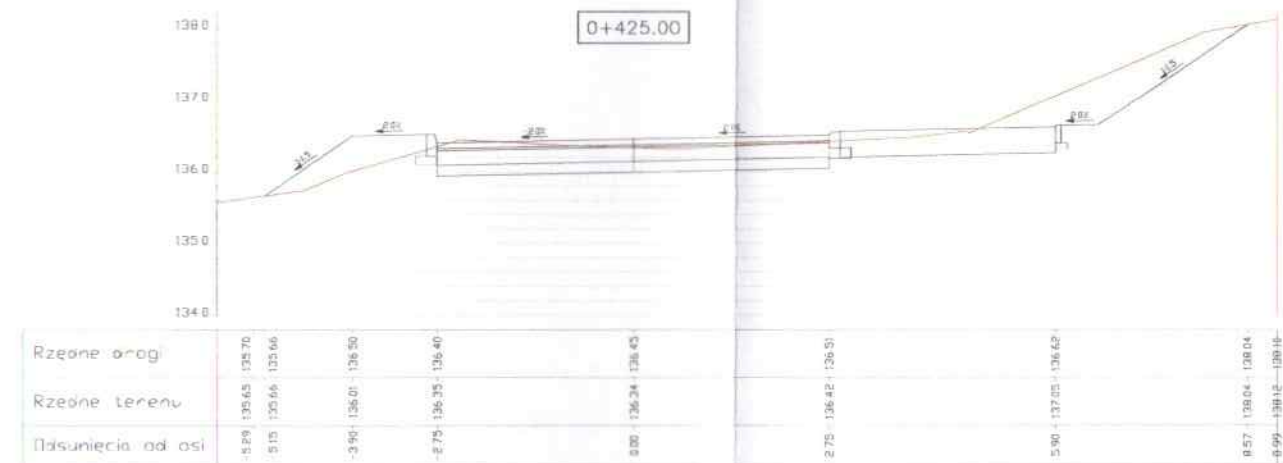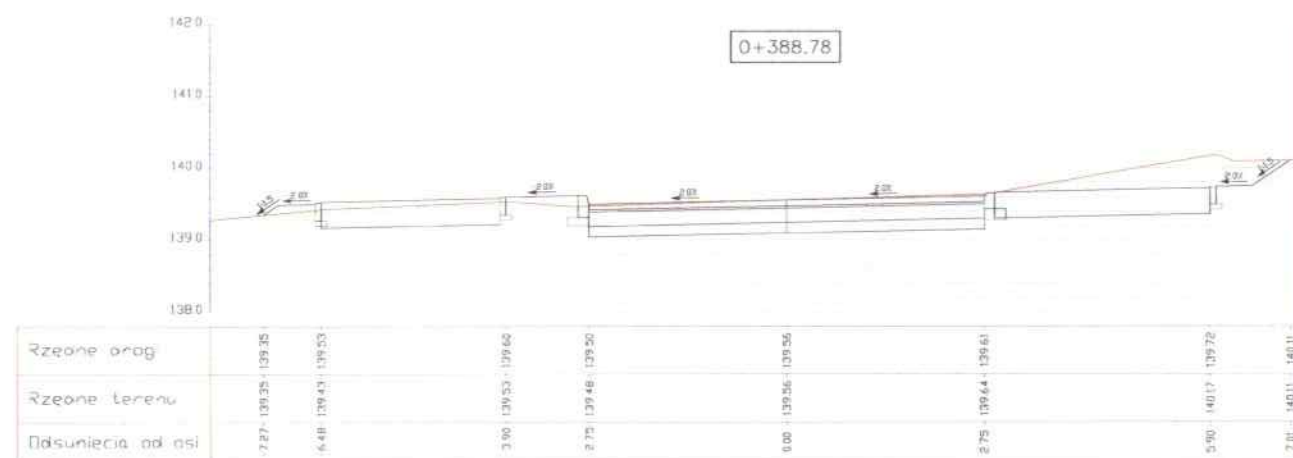

PRZKROJE
POPRZECZNE
ul. Pomorska
Rys. 4.4

Inwestor:	Gmina Więcbork ul. Mickiewicza 22 89-410 Więcbork	Nr rys:	4.4
Obiekt:	Budowa dróg gminnych - część ulic: Szlaku Bursztynowego, Pomorskiej, Leszka Białego, Władysława Łokietka, Bolesława Śmiałego, Mieszka I i Krajewskiej	Data:	styczeń 2021
Skala:	1:100	Temat:	PRZKROJE POPRZECZNE
Projektant:	mgr inż. Dariusz Kędziora uprawnienia budowlane nr KUP/0122/POOD/10 do projektowania bez ograniczeń w specjalności drogowej w zakresie dróg	Stadium:	proj. techniczny
		Brzoza:	Drogi

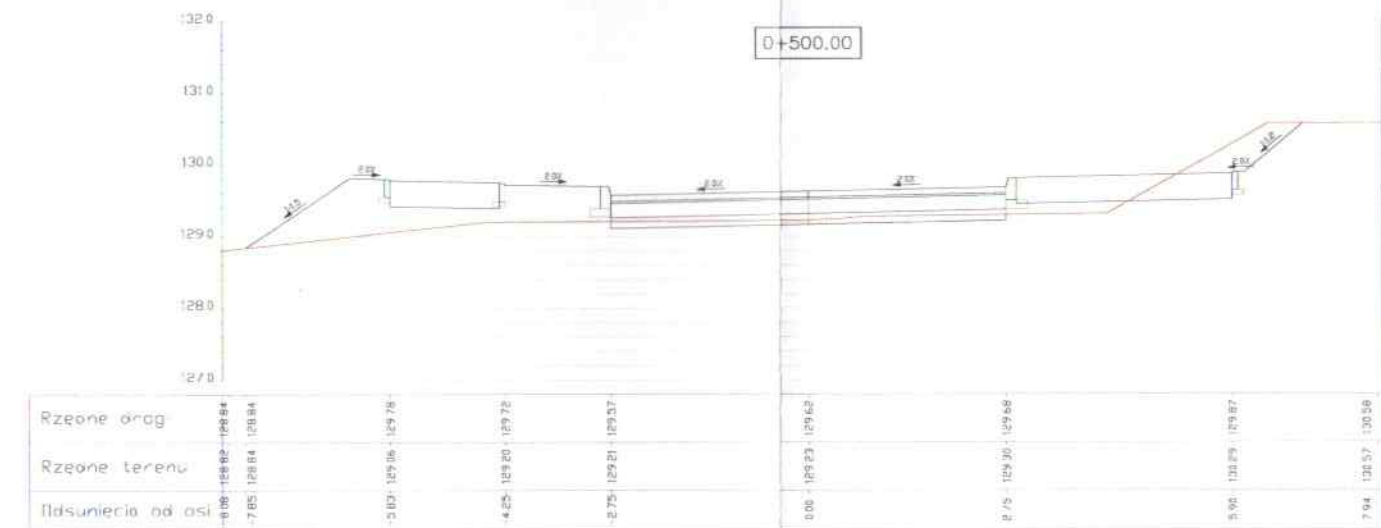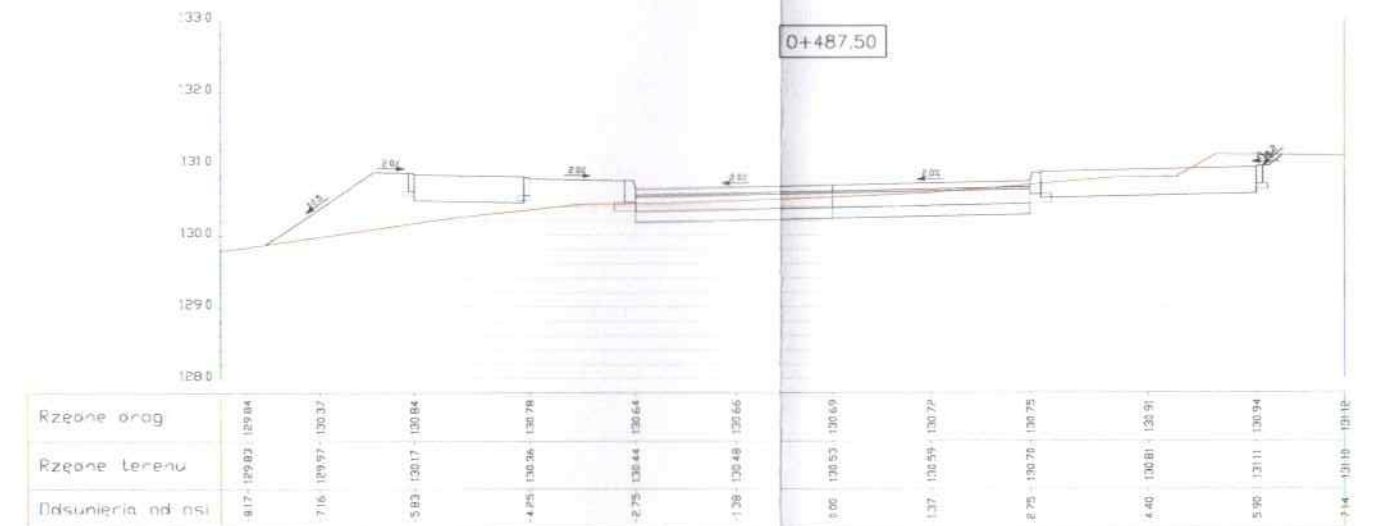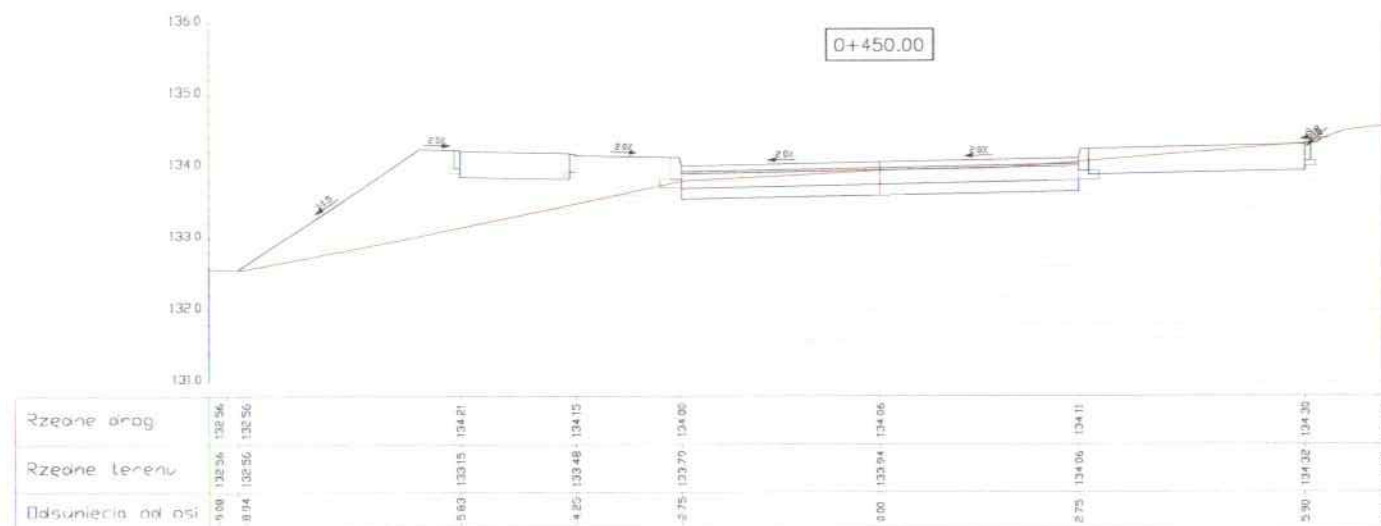


PRZKROJE POPRZECZNE

ul. Pomorska

Rys. 4.5

Investor:	Gmina Więcbork ul. Mickiewicza 22 89-410 Więcbork	Nr rys.: 4.5
Objekt:	Budowa dróg gminnych – część ulic: Szoku Bursztynowego, Pomorskiej, Łaska Białego, Władysława Łokietka, Bolesława Śmiałego, Mieszka I i Krajewskiej	Data: styczeń 2021
Skala:	1:100	Stadium: proj. techniczny
Projektant:	mgr inż. Dariusz Kędziora uprawnienia budowlane nr KUP/0122/POOD/10 do projektowania bez ograniczeń w specjalności drogowej w zakresie dróg	Branża: Drogi


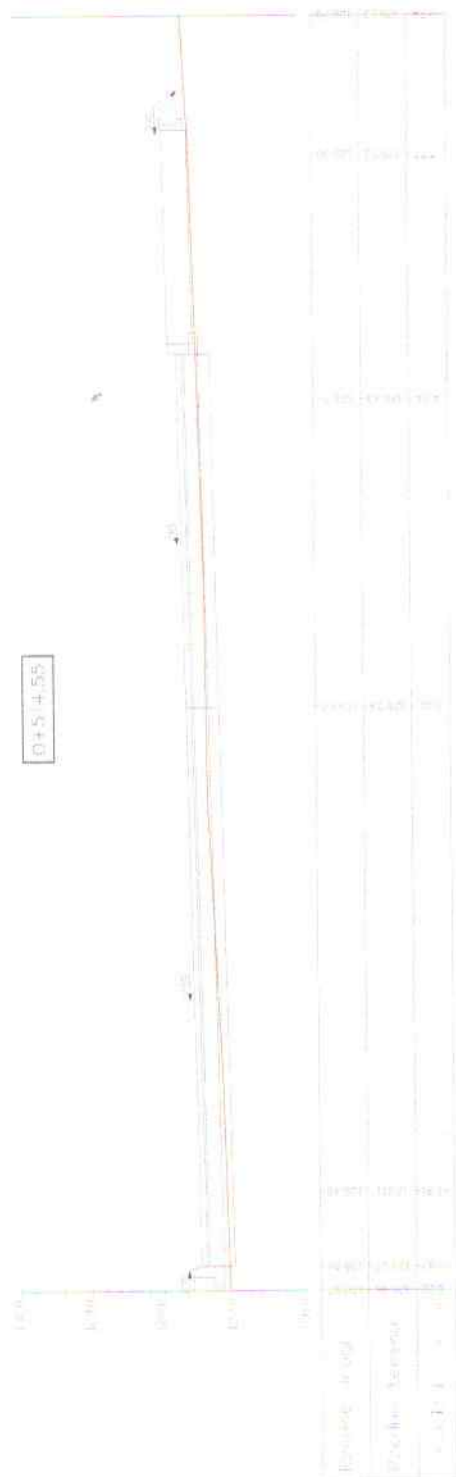


PRZEKROJE POPRZECZNE

ul. Pomorska

Rys. 4.6

Inwestor:		Gmina Więcbork ul. Mickiewicza 22 89-410 Więcbork	Nr rys.: 4.6
Opis:		Budowa dróg gminnych – część ulic: Szlaku Bursztynowego, Pomorskiej, Leszka Białego, Władysława Łokietka, Bolesława Śmiałego, Mieszka I i Krajewskiej	Data: styczeń 2021
Skala:	Temat:		Stadium: proj. techniczny
1:100	PRZEKROJE POPRZECZNE		Branża: Drogi
Projektant:		mgr inż. Dariusz Kędziora uprawnienia budowlane nr KUP/0122/P000/10 do projektowania bez ograniczeń w specjalności drogowej w zakresie dróg	


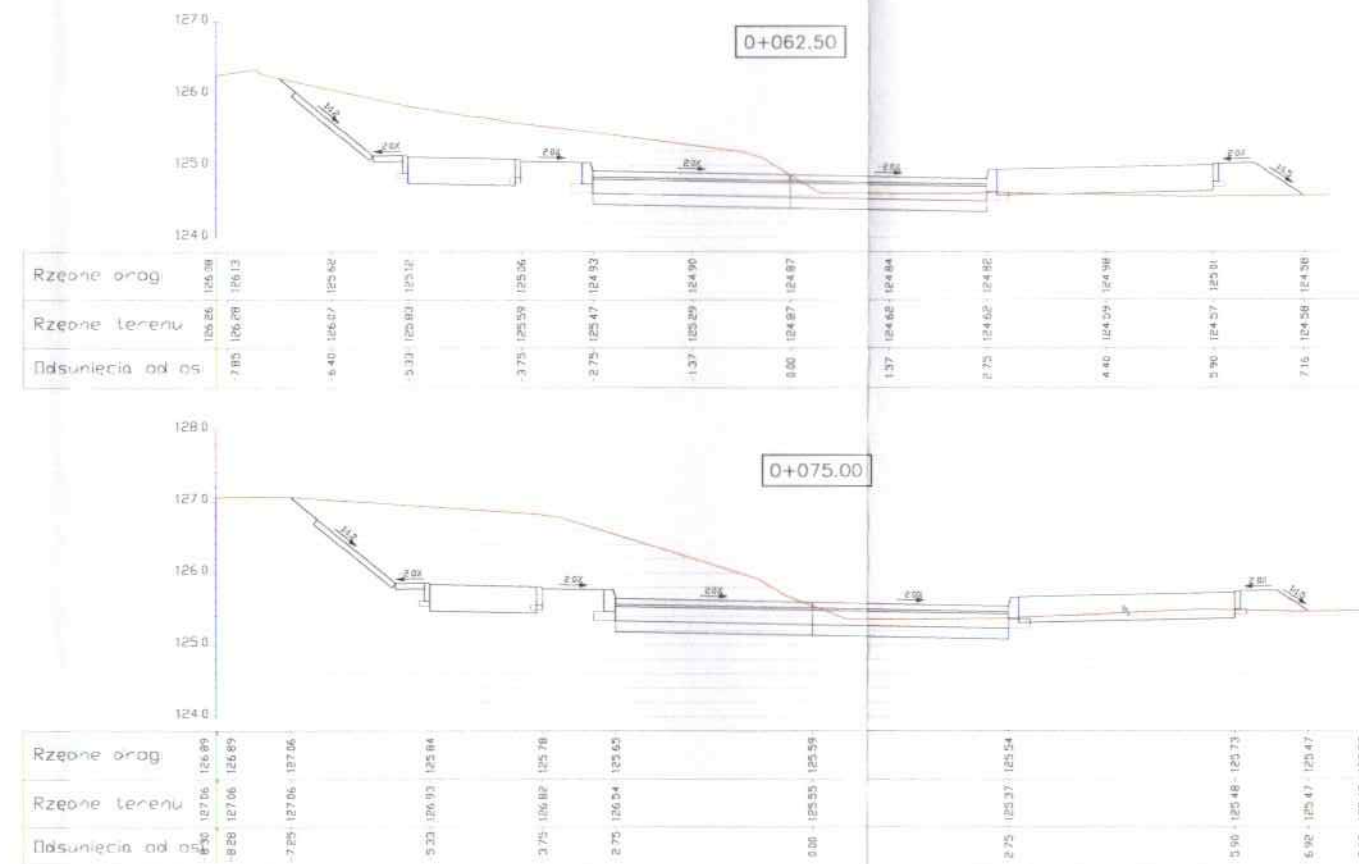
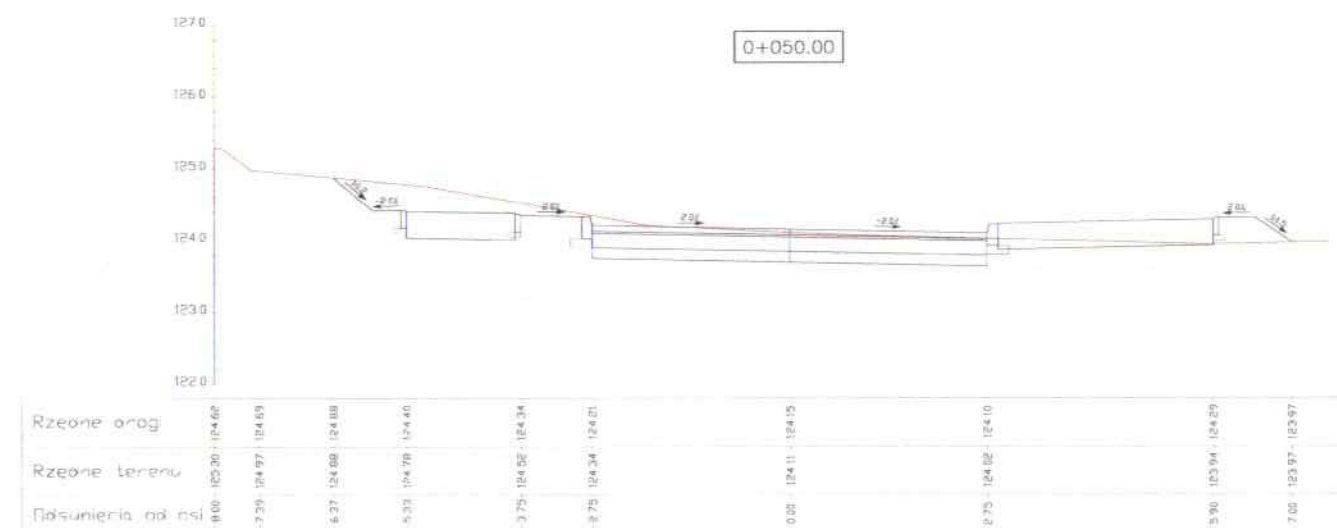


PRZEKROJE
POPRZECZNE

ul. Szlak Bursztynowy





Rys. 4.7

Investor:	Gmina Węborg ul. Mickiewicza 22 89-410 Węborg	Nr rys:	4.7
Objekt:	Budowa dróg gminnych – część ulic: Szlaku Bursztynowego, Pomorskiej, Leszka Białego, Władysława Łokietka, Bolesława Śmiałego, Mieszka I i Krajenskiej	Data:	styczeń 2021
Skala:	Temat: 1:100 PRZEKROJE POPRZECZNE	Stadium:	proj. techniczny
Projektant:	mgr inż. Dariusz Kędziora uprawnienia budowlane nr KUP/0122/P000/10 do projektowania bez ograniczeń w specjalności drogowej w zakresie dróg	Branża:	Drogi

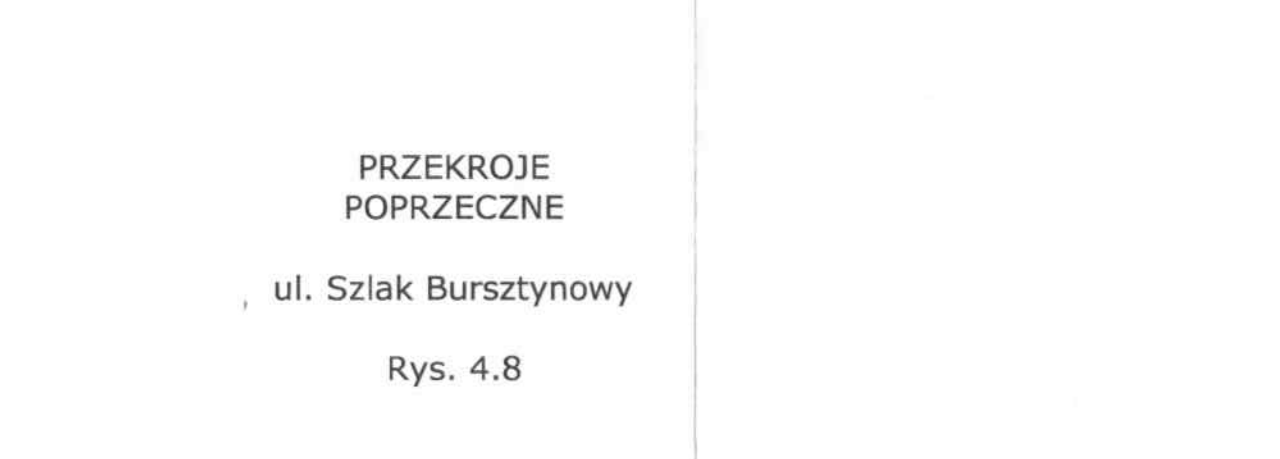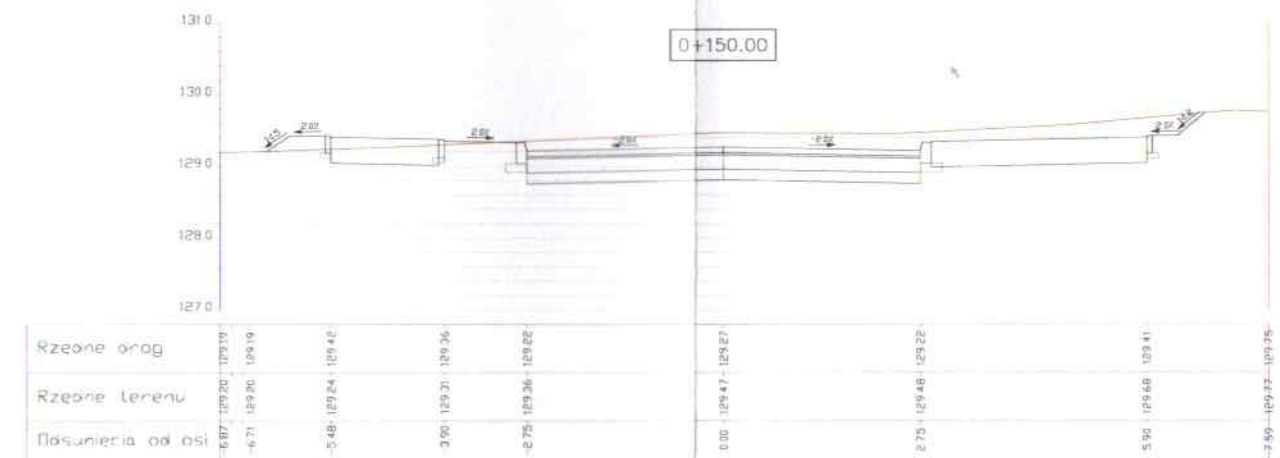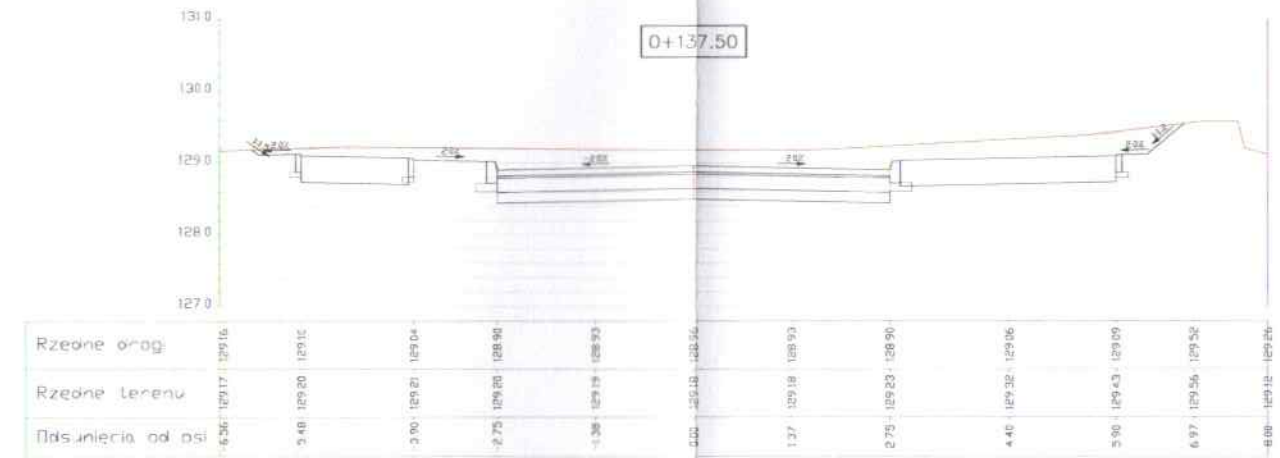

Rys. 4.8



-29-

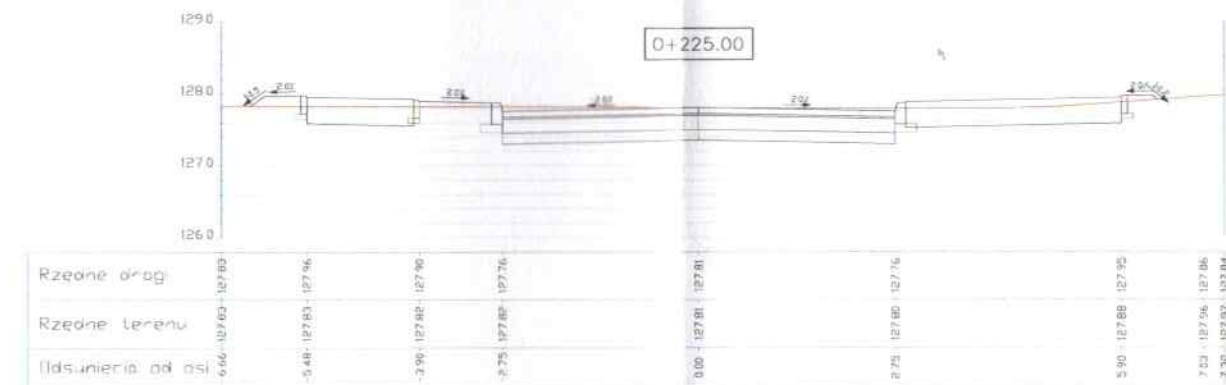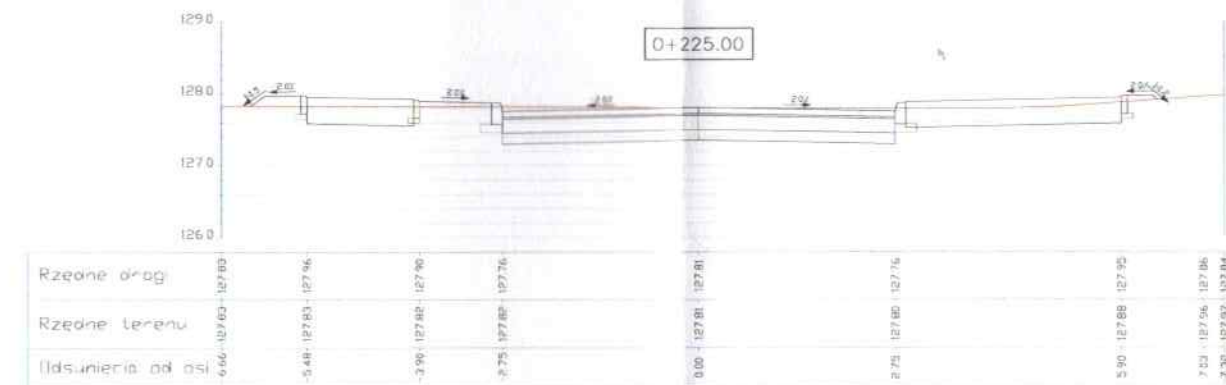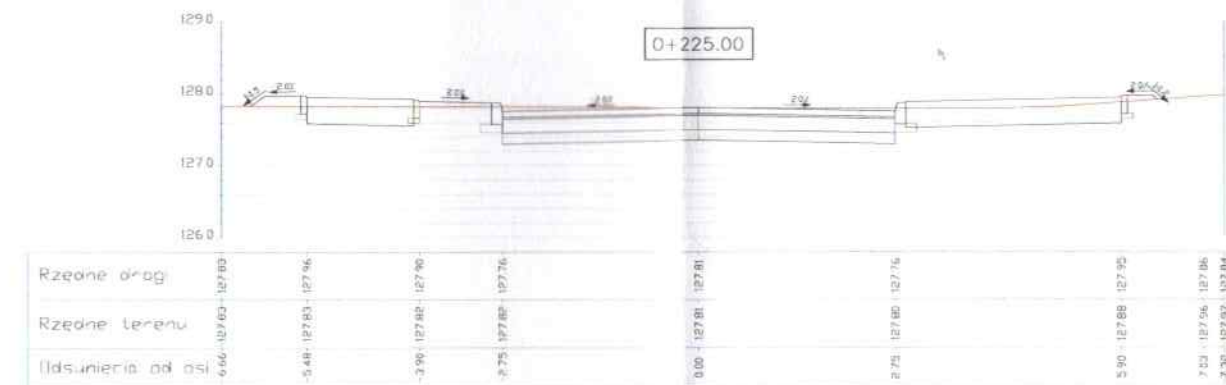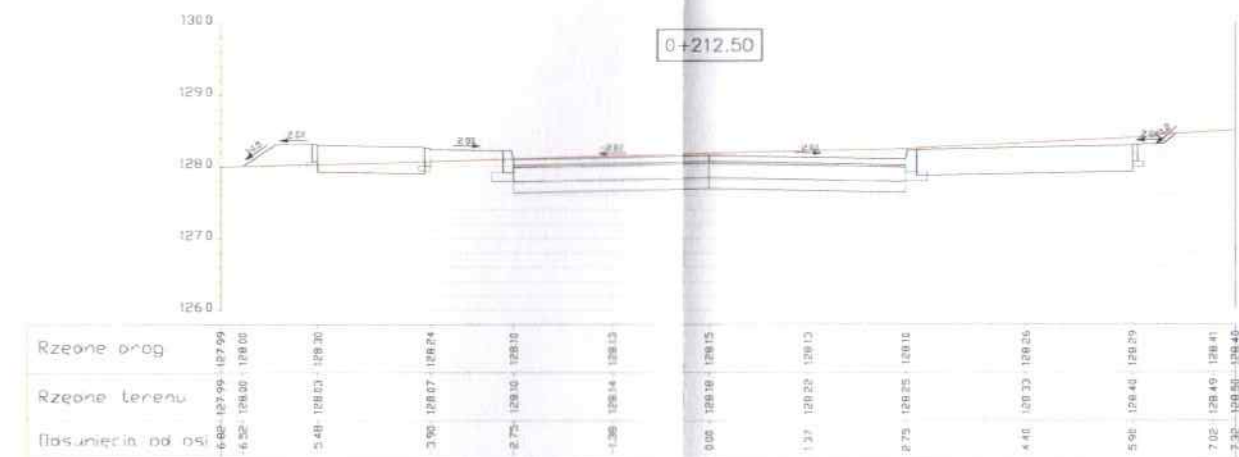

ul. Szlak Bursztynowy

Rys. 4.9

Inwestor:	Gmina Więcbork ul. Mickiewicza 22 89-410 Więcbork	Nr rys:	4.9
Objekt:	Budowa dróg gminnych – część ulic: Szlaku Bursztynowego, Pomorskiej, Leszka Białego, Władysława Łokietka, Bolesława Śmiałego, Mieszka I i Krajenskiej	Data:	styczeń 2021
Skala:	Temat:	Stadium:	proj. techniczn.
1:100	PRZEKROJE POPRZECZNE	Branża:	Drogi
Projektant:	mgr inż. Dariusz Kędziora uprawnienia budowlane nr KUP/0122/P00D/10 do projektowania bez ograniczeń w specjalności drogowej w zakresie dróg		

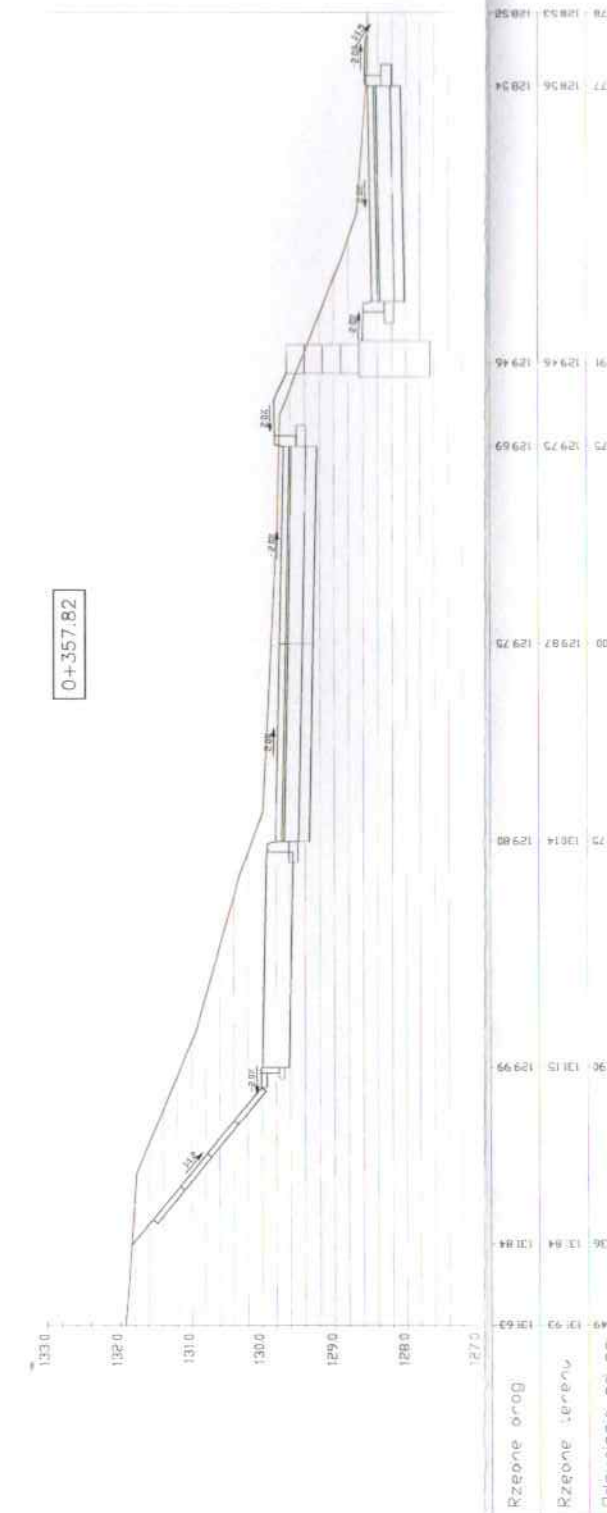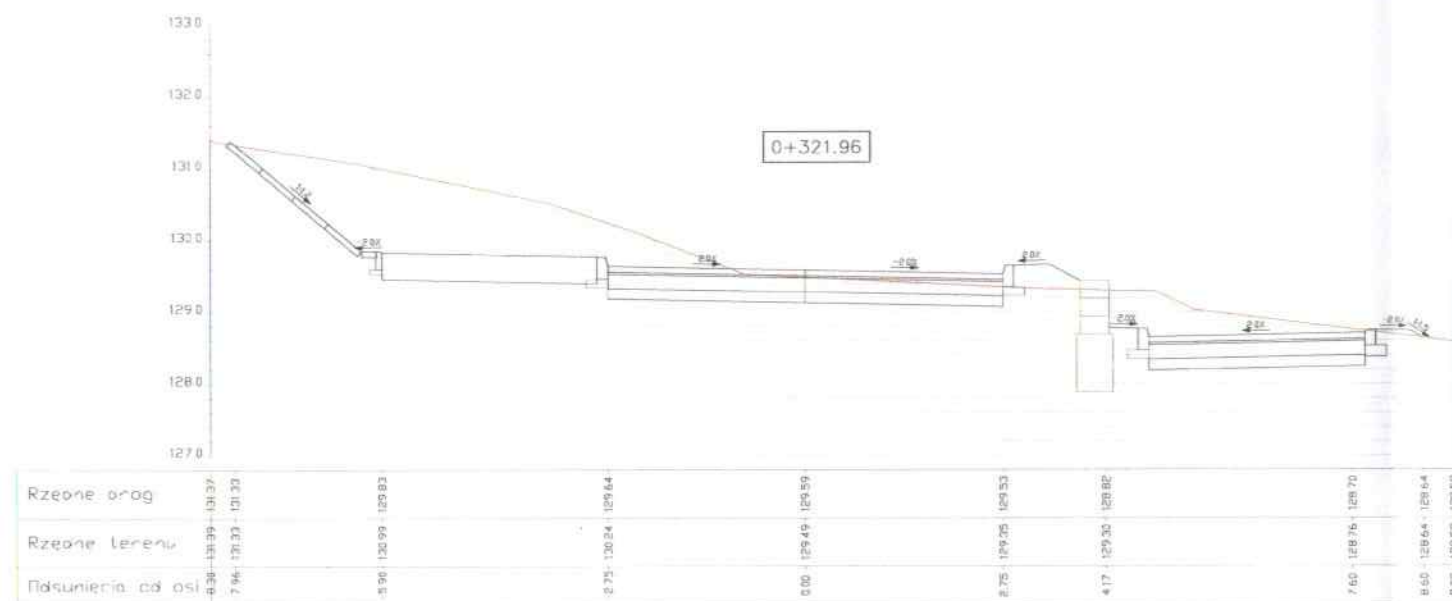




PRZEKROJE POPRZECZNE

ul. Szlak Bursztynowy

Rys. 4.11

murek	$h=0,75$ m	na dt. 5 m	od km 0+321,82	do km 0+326,96
murek	$h=1,00$ m	na dt. 5 m	do km 0+331,96	
murek	$h=1,25$ m	na dalszej	długości do km 0+350,	
murek	$h=1,00$ m	na dt. 5,0 m	do km 0+355,82	

Inwestor:	Gmina Więbork ul. Mickiewicza 22 89-410 Więbork	Nr rys.:	4.11
Objekt:	Budowa dróg gminnych – część ulic: Szlaku Bursztynowego, Pomorskiej, Leszka Białego, Włodysława Łokietka, Bolesława Śmiałego, Mieszka I i Krajęńskiej	Data:	styczeń 2021
Skala:	Temat: 1:100 PRZEKROJE POPRZECZNE	Stadium:	proj. techniczny
Projektant:	mgr inż. Dariusz Kędziora uprawnienia budowlane nr KUP/0122/POOD/10 do projektowania bez ograniczeń w specjalności drogowej w zakresie dróg	Branża:	Drogi

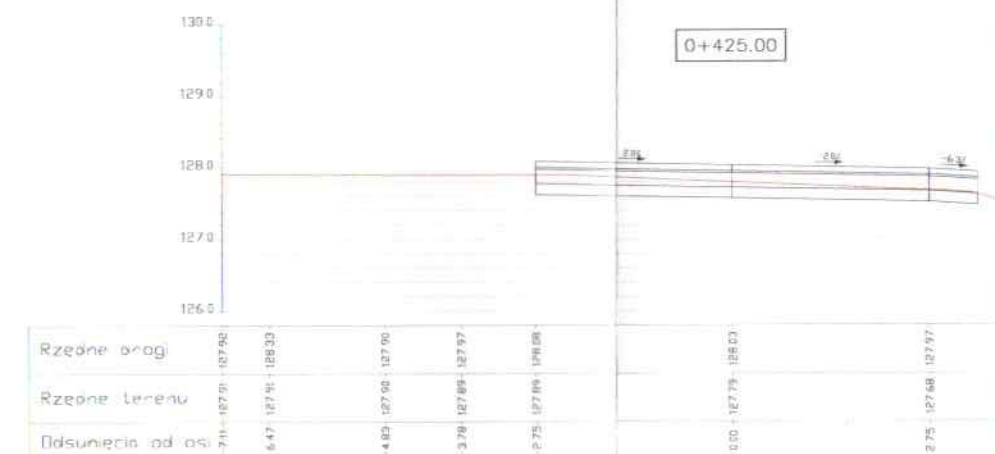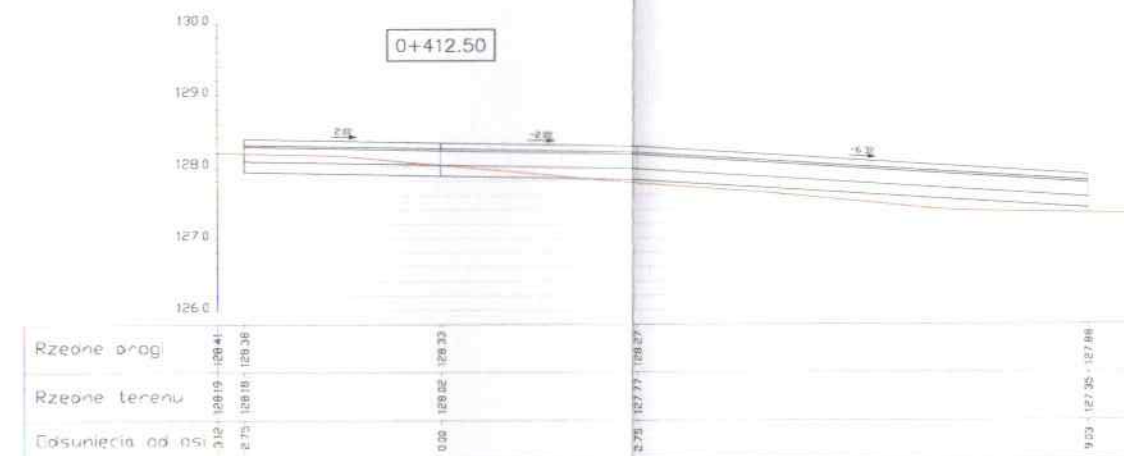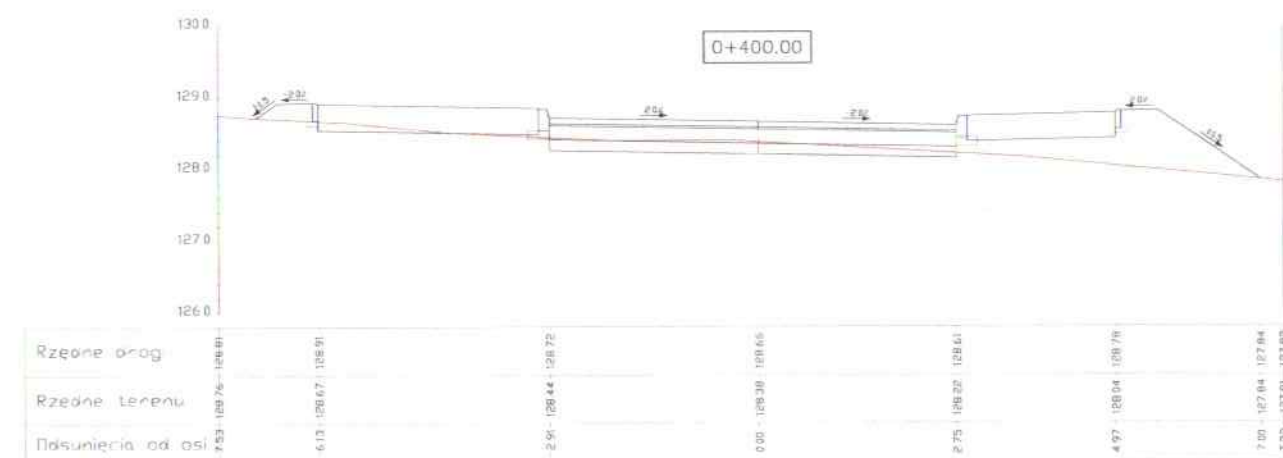


PRZEKROJE POPRZECZNE

ul. Szlak Bursztynowy



Rys. 4.12

Inwestor:	Gmina Więcbork ul. Mickiewicza 22 89-410 Więcbork	Nr rys.: 4.12
Objekt:	Budowa dróg gminnych - część ulic: Szlaku Bursztynowego, Pomorskiej, Leszka Białego, Władysława Łokietka, Bolesława Śmiałego, Mieszka I i Krajenskiej	Data: styczeń 2021
Skala:	1:100	Stadium: proj. techniczny
Projektant:	mgr inż. Dariusz Kędziara uprawnienia budowlane nr KUP/0122/P00D/10 do projektowania bez ograniczeń w specjalności drogowej w zakresie dróg	Branża: Drogi

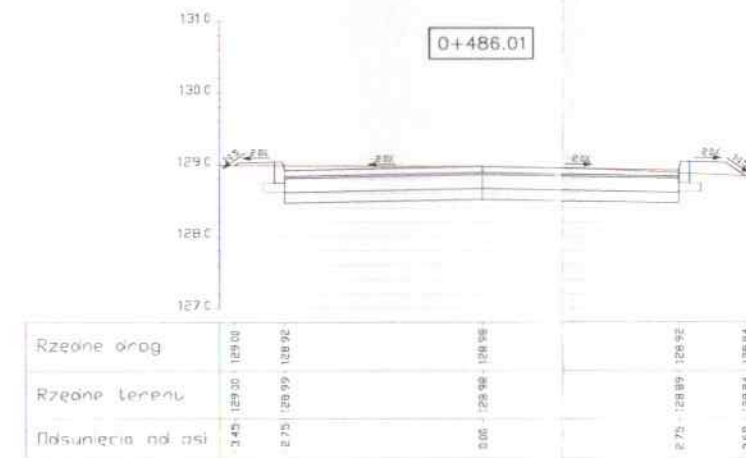

Rys. 4.13

-34-

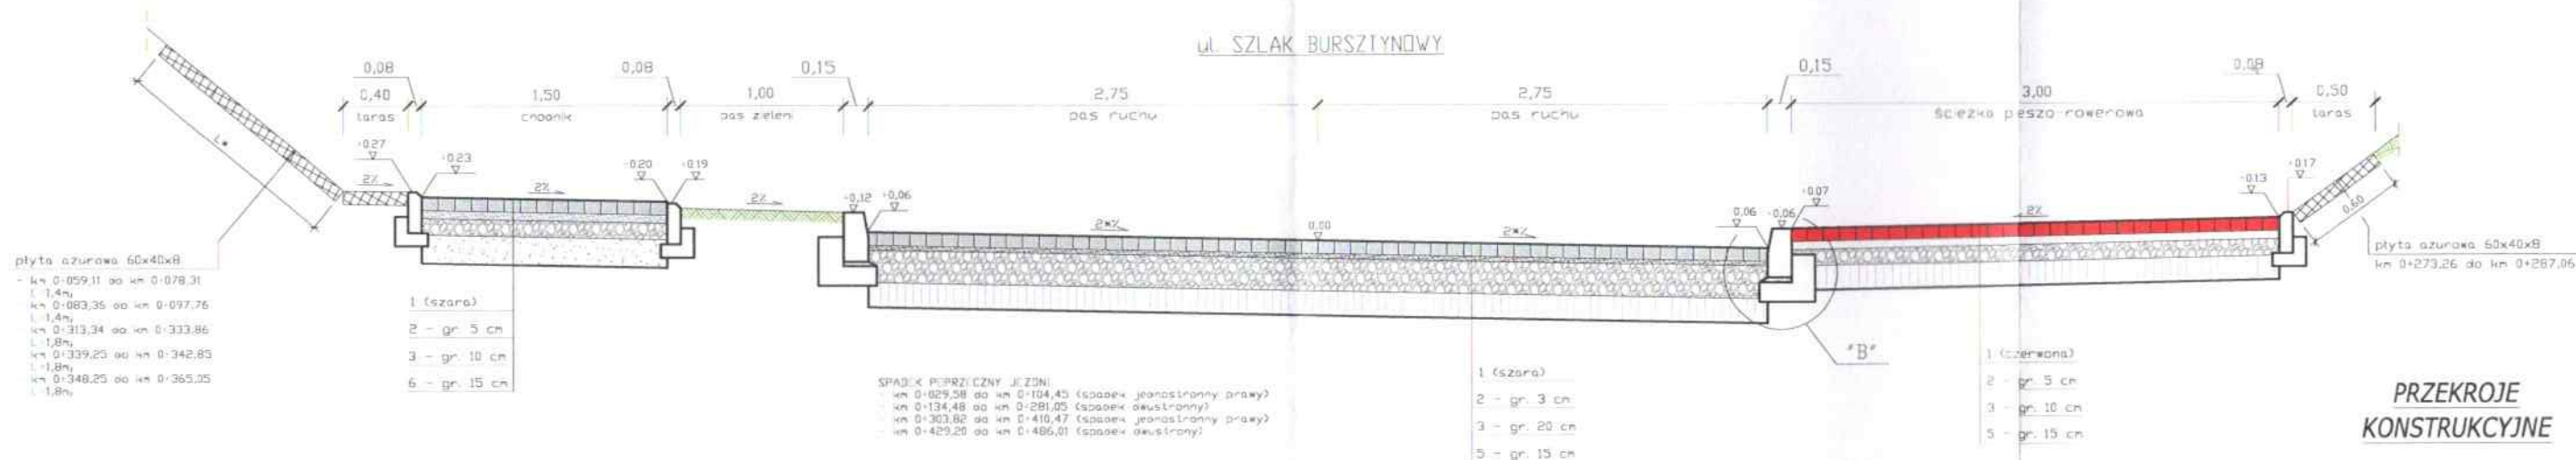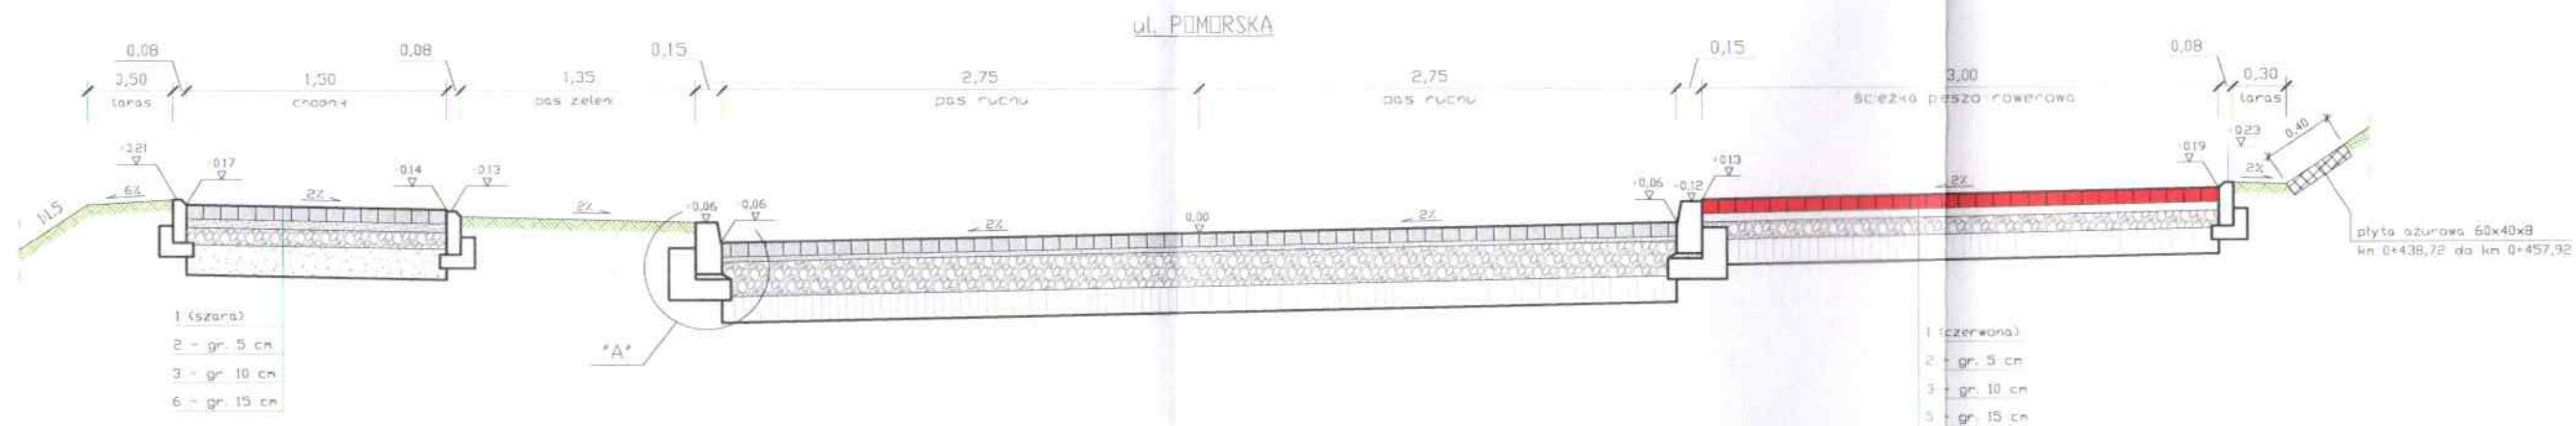


PRZEKROJE KONSTRUKCYJNE

Skala 1:40


Rys. 5.1

OZNACZENIA



1	wibroprasowana betonowa kostka brukowa gr. 8 cm
2	podsyпка cementowo-piaskowa w stosunku 1:4
3	podbudowa z mieszanki kruszyw niezwiązanych C90/3
4	podbudowa z bet. C 12/15
5	w-wa gruntocementu C 5/6
6	w-wa odsączająca z piasku średniego; k>8 m/dobę

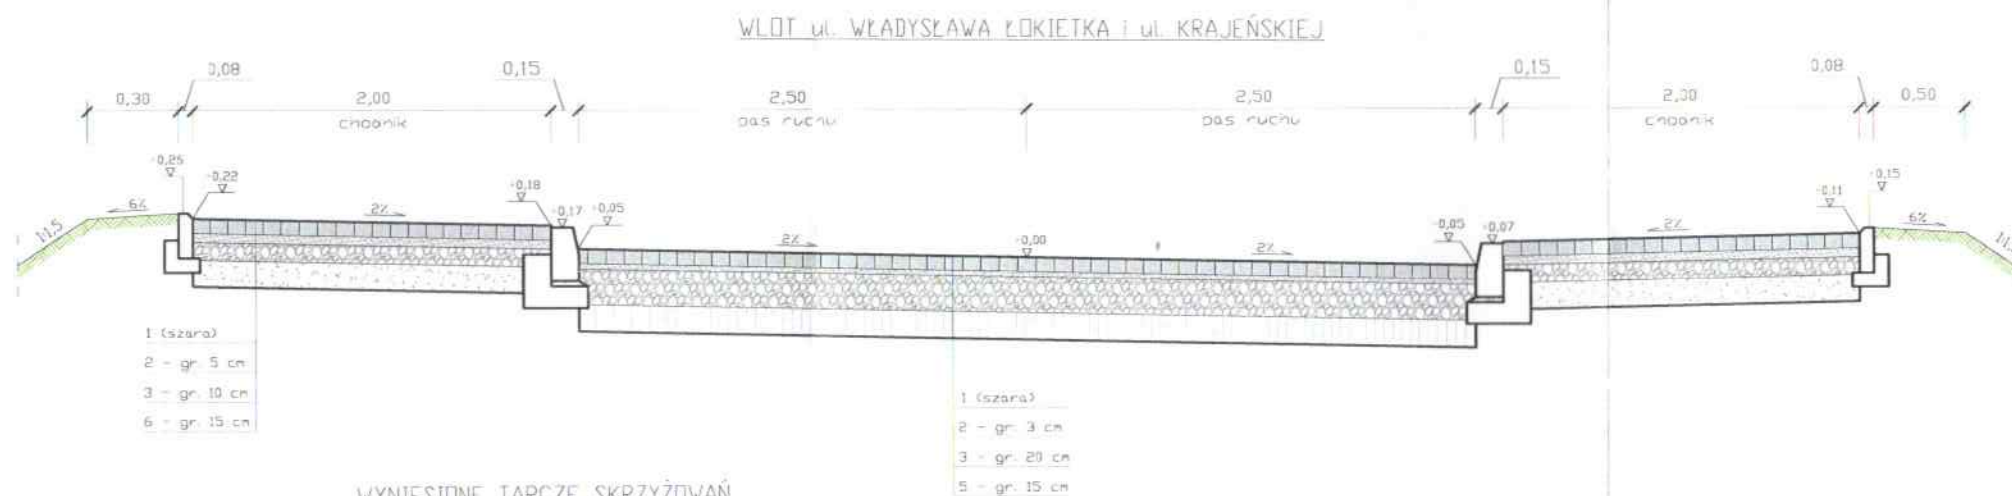

WYNIĘSIONE TARCZE SKRZYŻOWAŃ

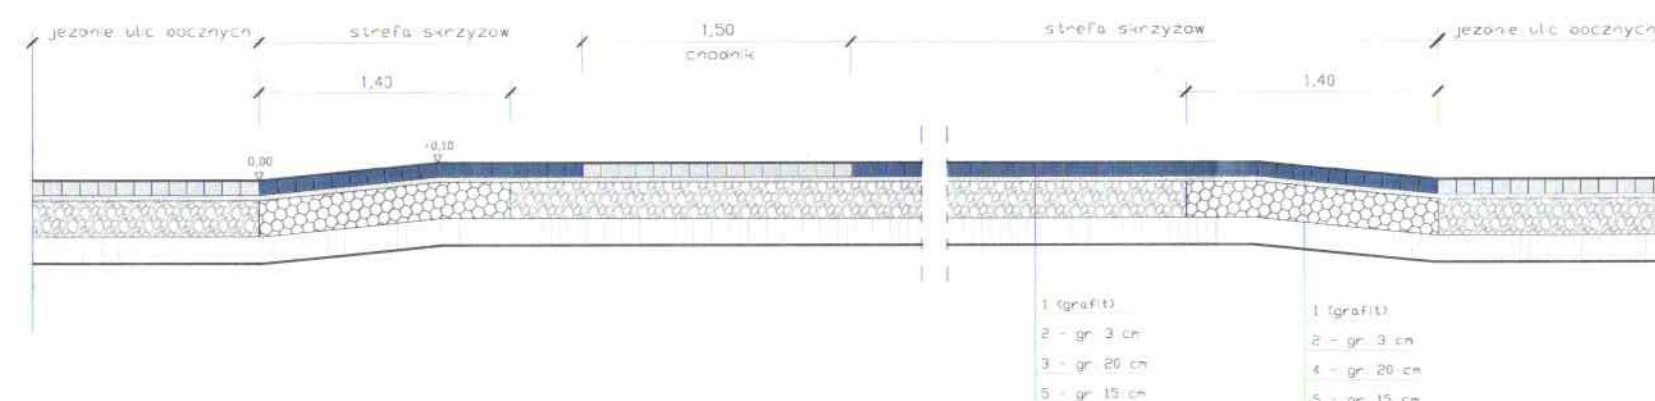

Inwestor:	Gmina Więcbork ul. Mickiewicza 22 89-410 Więcbork	Nr rys.: 5.1
Objekt:	Budowa dróg gminnych - część ulic: Szlaku Bursztynowego, Pomorskiej, Leszka Białego, Władysława Łokietka, Bolesława Śmiałego, Mieszko I i Krajewskiej	Data: styczeń 2021
Skala:	1:500	Stadium: proj. techniczny
Projektant:	mgr inż. Dariusz Kędziora uprawnienia budowlane nr KUP/0122/POOD/10 do projektowania bez ograniczeń w specjalności drogowej w zakresie dróg	Branża: Drogi

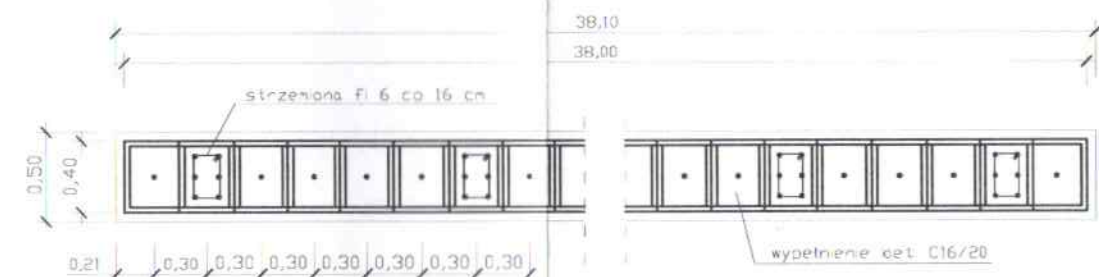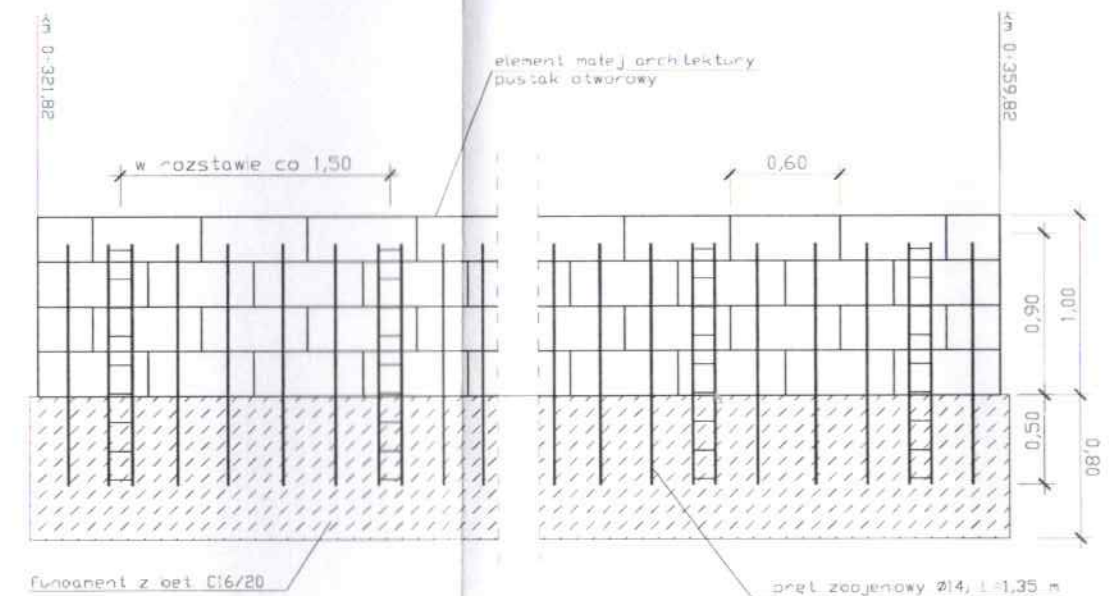

Rys. 5.2

