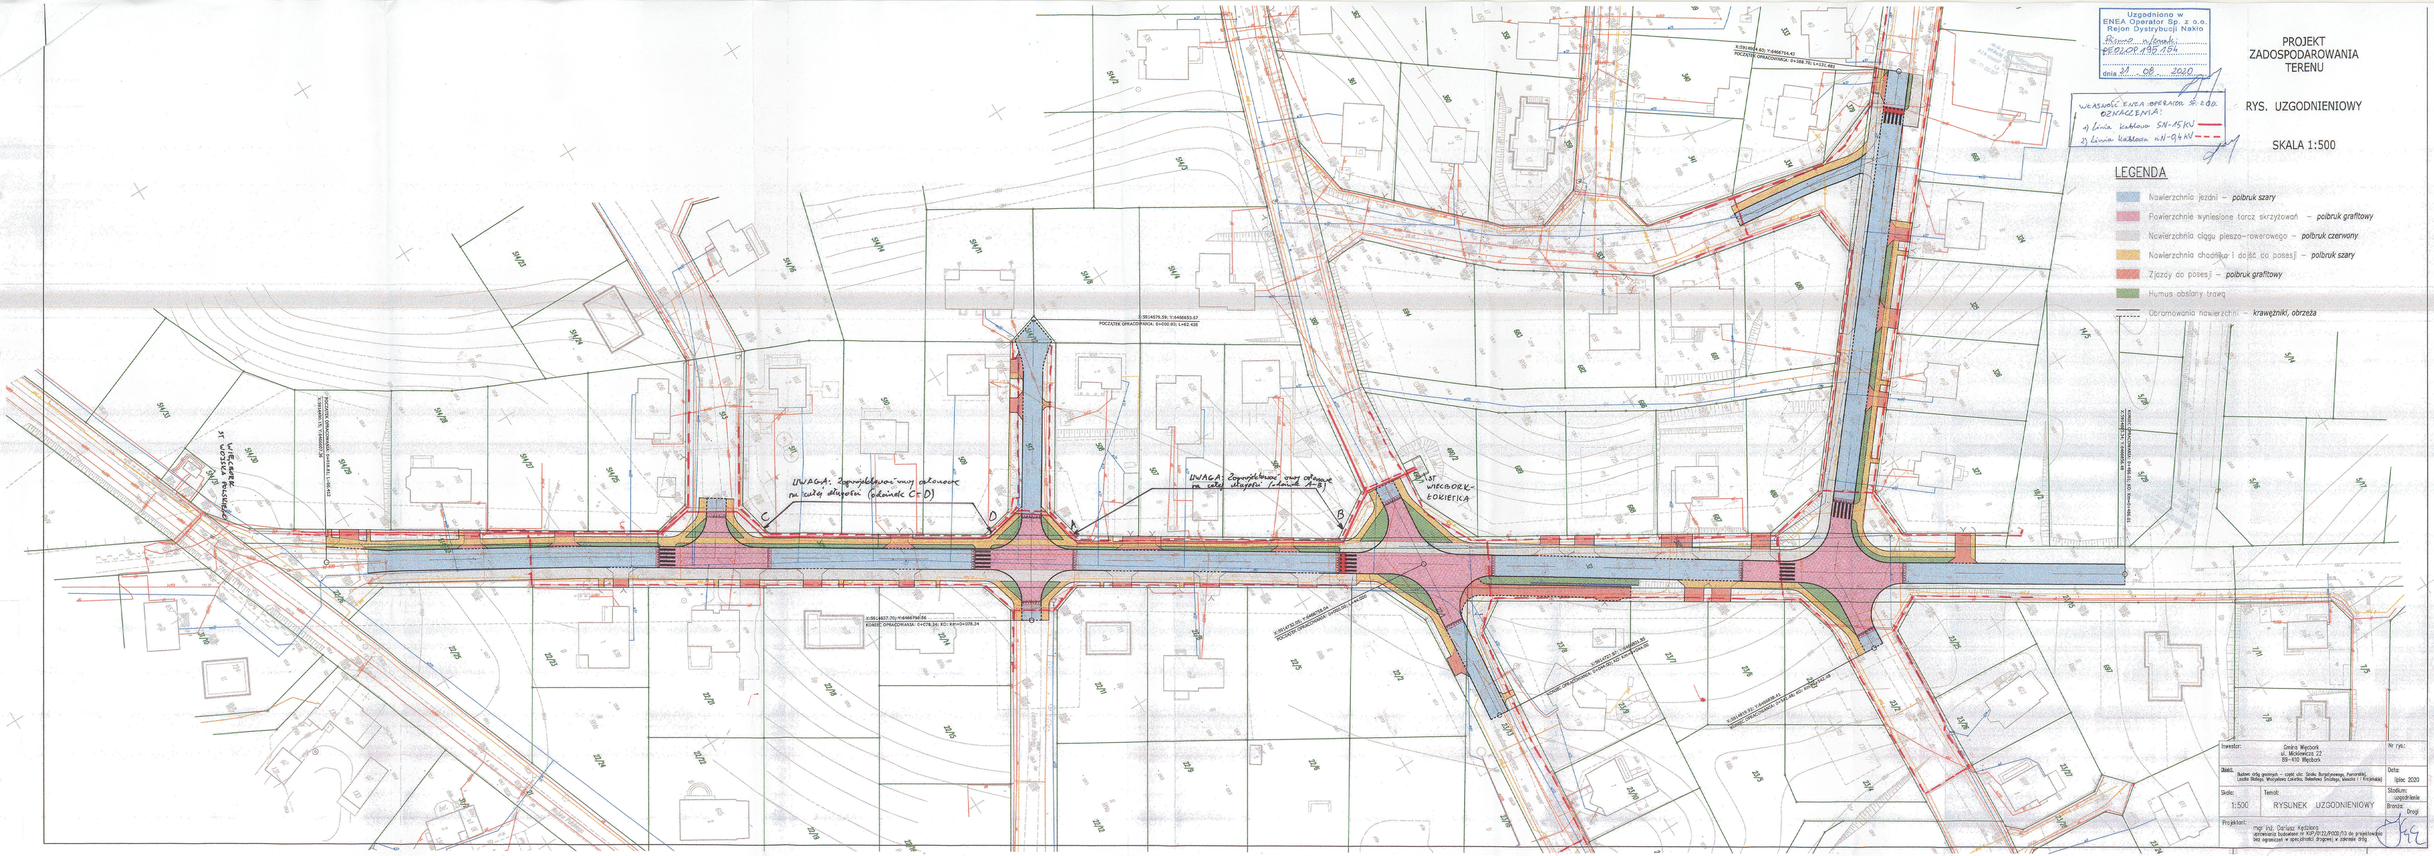

Uzgodniono w
ENEA Operator Sp. z o.o.
Rejon Dystrybucji Nakło
Pismo z dnia:
ER.DOR.435.154
dnia 21.08.2020

WŁASNOŚĆ ENEA OPERATOR Sp. z o.o.
OZNACZENIA:
1) Linia kablowa SN-15kV
2) Linia kablowa nN-0,4kV

PROJEKT ZADOSPODAROWANIA TERENU

RYS. UZGODNIENIOWY

SKALA 1:500

LEGENDA

- Nawierzchnia jezdni – *polbruk szary*
- Powierzchnie wyniesione tarcz skrzyżowań – *polbruk grafitowy*
- Nawierzchnia ciągu pieszo-rowerowego – *polbruk czerwony*
- Nawierzchnia chodnika i dojść do posesji – *polbruk szary*
- Zjazdy do posesji – *polbruk grafitowy*
- Humus obsiany trawą
- Obramowania nawierzchni – *krawężniki, obrzeża*

Inwestor:	Gmina Więcbork ul. Mickiewicza 22 89-410 Więcbork	Nr rys:
Obiekt:	Budowa ciągu pieszo – rowerowego wraz z oświetleniem, fragmentów ciągów Bielsko, Wrzyszkowo, Lewinko, Radawnica Drużnej, Kawcze i Krzywiatki	Data: lipiec 2020
Skala: 1:500	Temat: RYSUNEK UZGODNIENIOWY	Stadium: uzgodnienia
		Branża: Drogi
Projektant:	mgr inż. Dariusz Kaczkiewicz upr. nr 52/PKOI/2012	

91