


SZCZEGÓŁ KONSTRUKCYJNY

Skala 1:10

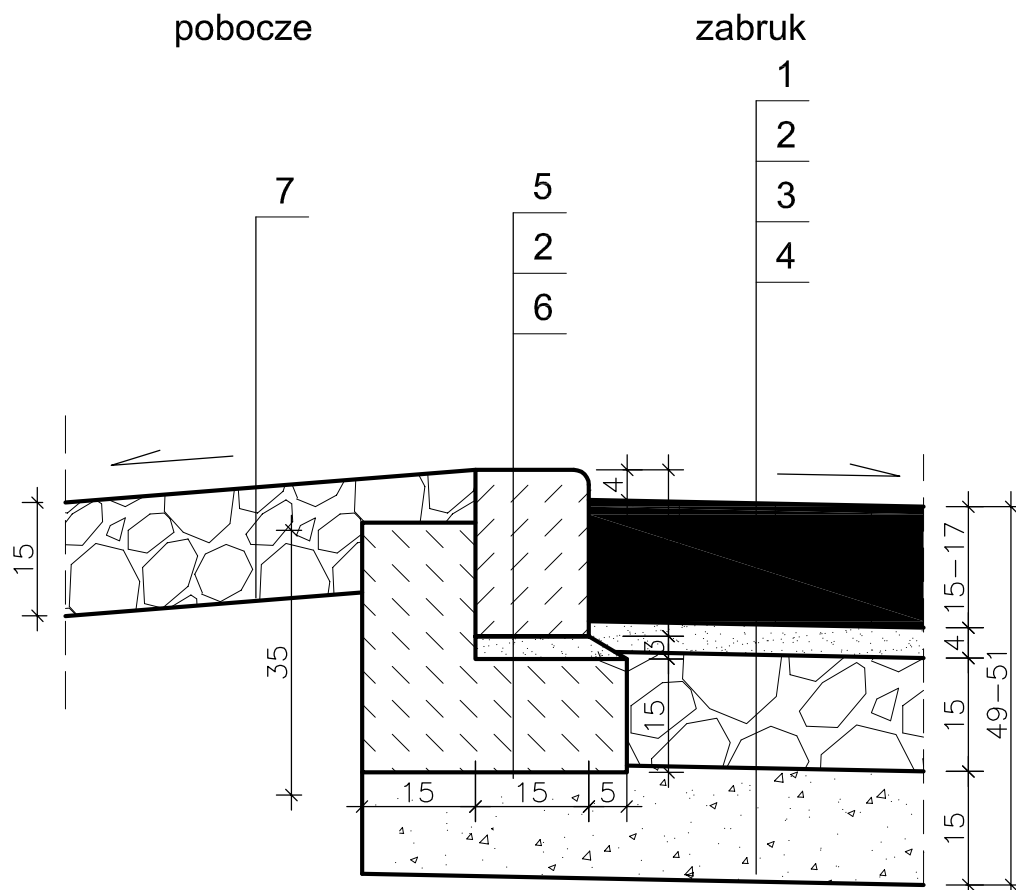

1. Kostka kamienna 15x17 cm z wypełnieniem szczelin spoiną epoksydową z piaskiem kwarcowym do 2/3 wysokości, pozostałą dolną część wypełnić podsypką cem.-piask. 1:4 zwilżoną mleczkiem cementowym 1:3
2. Podsypka cementowo-piaskowa 1:4
3. Podbudowa zasadnicza z kruszywa łamanego stabilizowanego mechanicznie 0/31,5 mm
4. Wzmocnienie podłoża mieszanką związaną cementem C3/4
5. Krawężnik najazdowy kamienny 15x22 cm
6. Ława betonowa C12/15 z oporem
7. Kruszywo łamane stabilizowane mechanicznie 0/31,5 mm

Zamawiający: Gmina Więcbork ul. Mickiewicza 22 89-410 Więcbork		Wykonawca: GRA-DROG Sławomir Grabowski 85-733 Bydgoszcz, ul. Skłodowskiej -Curie 80/28 NIP: 554-142-88-64 Regon: 092590197	
Objekt i temat zadania: BUDOWA DROGI GMINNEJ NR 020216C RELACJI RUNOWO KRAJEŃSKIE - PUSZCZA - KATARZYŃCIEC ORAZ DROGI LOKALNEJ (WEWNĘTRZNEJ) RUNOWO KRAJEŃSKIE - RUNOWO KRAJEŃSKIE KOLONIA O ŁĄCZNEJ DŁUGOŚCI ok. 2,4 km			Nr rys.: 4/5
Skala: 1:10			Branża: Drogi
Temat: SZCZEGÓŁ KONSTRUKCYJNY			Data: 30.06.2020
Projektował: inż. J. Jurkiewicz upr. bud. do projekt. bez ograniczeń w specj. drogi - nr GP.III 7210/239/77			Faza: PW
Opracował: mgr inż. Sławomir Grabowski		Sprawdził: mgr inż. A. Felchner upr. bud. do projekt. bez ograniczeń specj. drogi - nr KUP/0113/POOD/14	