
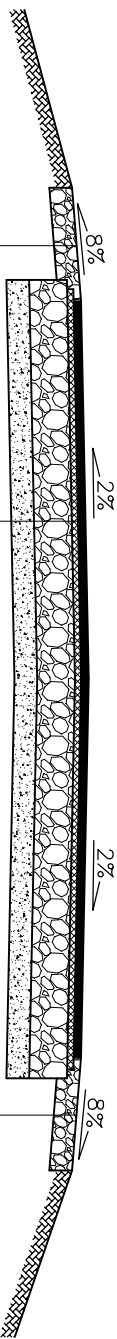


PRZESKON NORMALNY


Skala 1:50

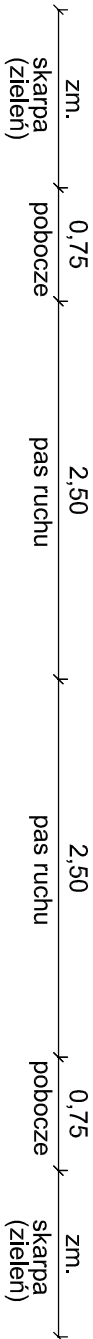

15 cm kruszywo łamane stabilizowane mechanicznie 0/31,5 mm

- 5 cm w. ścierna z betonu asfaltowego AC8S
- 4 cm w. wiążąca z betonu asfaltowego AC11W
- 25 cm podbudowa zasadnicza z kruszywa łamanego stabilizowanego mechanicznie 0/31,5 mm
- 15 cm wzmocnienie podłoża mieszanką związaną cementem C3/4

15 cm kruszywo łamane stabilizowane mechanicznie 0/31,5 mm

Zamawiający: Gmina Więcbork ul. Mickiewicza 22 89-410 Więcbork		Wykonawca: <div>GRA-DROG</div> Sławomir Grabowski 85-733 Bydgoszcz, ul. Skłodowskiej -Curie 80/28 NIP: 554-142-88-64 Regon: 092590197	
Objekt i temat zadania: BUDOWA DROGI GMINNEJ NR 020216C RELACJI RUNOWO KRAJ. - PUSZCZA - KATARZYNICZ ORAZ DROGI LOKALNEJ (WEWNĘTRZNEJ) RUNOWO KRAJ. - RUNOWO KRAJ. KOŁONIA W ZAKRESIE WŁĄCZENIA DO DROGI WOJEWODZKIEJ NR 242 ŁOBŻENICA - WIĘCBORK		Nr gpr.: 3	
Skala: 1:50		Temat: PRZESKON NORMALNY	
Projektował: Inż. J. Jurkiewicz ur. bud. do projekt. bez ograniczeń w specj. drog. - nr 57-211 / 2.02.2017		Opracował: mgr inż. Sławomir Grabowski	
Data: 28.02.2022		Faza: PB	
Drogi			