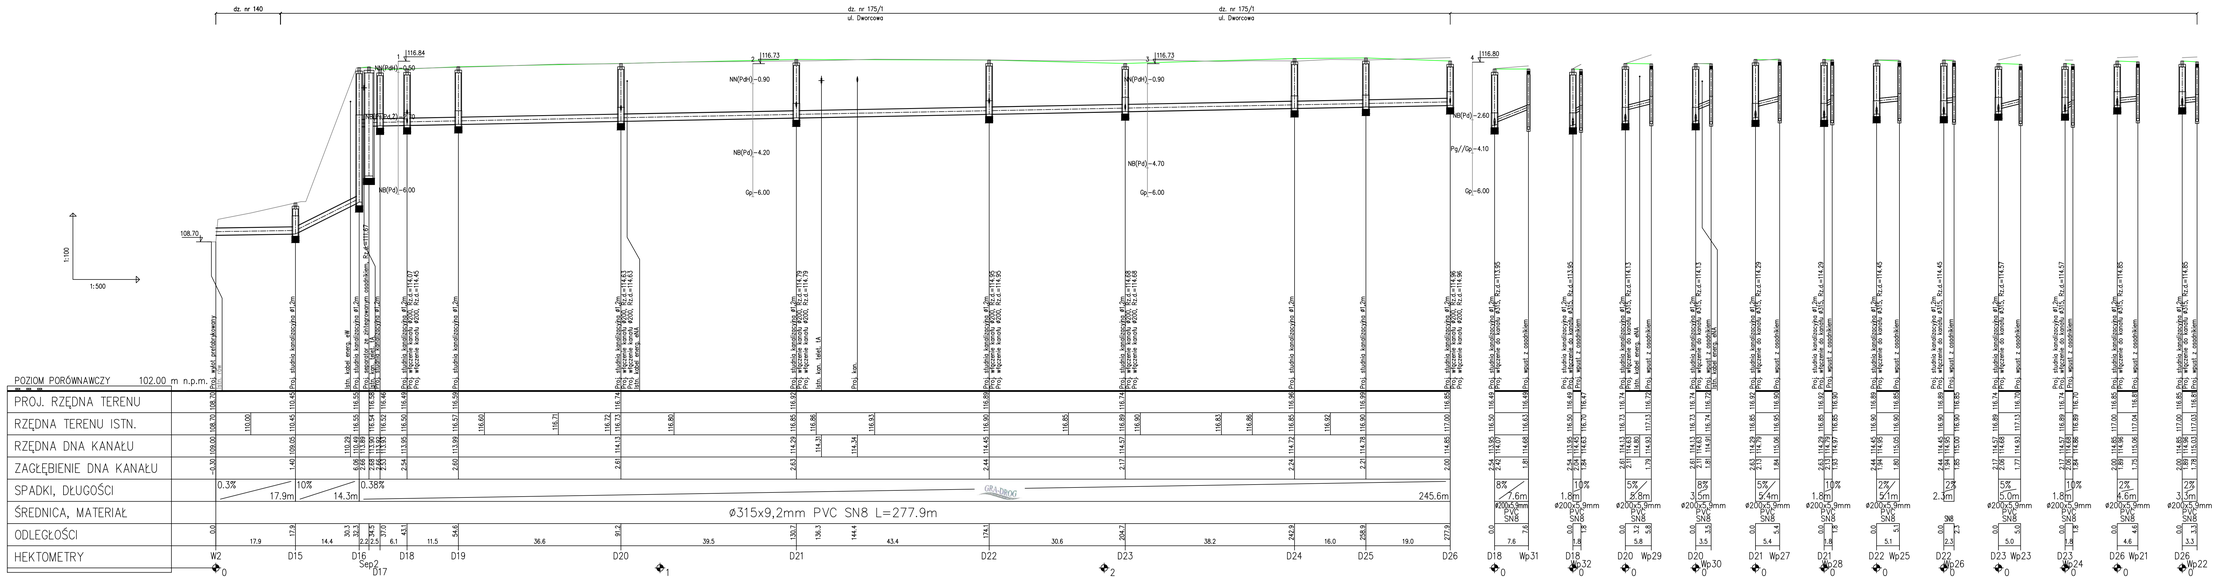
dz. nr 140
dz. nr 175/1
ul. Dworcowa
dz. nr 175/1
ul. Dworcowa
1:100
1:500
108.70
NN(Pd)–0.50
NB(Pd)–4.20
NB(Pd)–6.00
NN(Pd)–0.90
NB(Pd)–4.20
Gp–6.00
NN(Pd)–0.90
NB(Pd)–4.70
Gp–6.00
NB(Pd)–2.60
Ps/Gp–4.10
Gp–6.00
Proj. studnia brodzikowa Ø1.2m
Proj. włączenie kanału Ø200, Rz.d.=114.45
Istn. kolid. energ. elf
Proj. włączenie kanału Ø200, Rz.d.=113.67
Istn. kolid. energ. elf
Proj. włączenie kanału Ø200, Rz.d.=114.45
Istn. kolid. energ. elf
Proj. włączenie kanału Ø200, Rz.d.=114.63
Istn. kolid. energ. elf
Proj. włączenie kanału Ø200, Rz.d.=114.79
Istn. km - kolid. tA
Proj. km
Proj. włączenie kanału Ø200, Rz.d.=114.95
Istn. kolid. energ. elf
Proj. włączenie kanału Ø200, Rz.d.=114.68
Istn. kolid. energ. elf
Proj. włączenie kanału Ø200, Rz.d.=114.96
Proj. włączenie do kanału Ø315, Rz.d.=113.95
Proj. włączenie do kanału Ø315, Rz.d.=114.13
Proj. włączenie do kanału Ø315, Rz.d.=114.29
Proj. włączenie do kanału Ø315, Rz.d.=114.45
Proj. włączenie do kanału Ø315, Rz.d.=114.63
Proj. włączenie do kanału Ø315, Rz.d.=114.79
Proj. włączenie do kanału Ø315, Rz.d.=114.95
Proj. wpust z osadnikiem
POZIOM PORÓWNAWCZY 102.00 m n.p.m.
PROJ. RZĘDNA TERENU
RZĘDNA TERENU ISTN.
RZĘDNA DNA KANAŁU
ZAGŁĘBIENIE DNA KANAŁU
SPADKI, DŁUGOŚCI
0.3%
17.9m
10%
14.3m
0.38%
245.6m
8%
7.6m
1.8m
10%
5%
3.8m
3.5m
5%
5.4m
10%
1.8m
2%
5.1m
2.3m
5%
5.0m
10%
1.8m
2%
4.6m
2%
3.3m
ø315x9,2mm PVC SN8 L=277.9m
ø200x5,9mm PVC SN8
GRA-DROG
ŚREDNICA, MATERIAŁ
ODLEGŁOŚCI
0.0 17.9 17.9 30.3 12.4 34.5 4.1 37.0 2.5 41.1 4.1 52.7 11.5 54.6 1.9 91.2 36.6 130.7 39.5 136.3 5.6 144.4 8.1 174.1 29.7 204.7 30.6 242.9 38.2 258.9 16.0 277.9 19.0
HEKTOMETRY
W2 D15 D16 D17 D18 D19 D20 D21 D22 D23 D24 D25 D26 D18 Wp31 D18 Wp32 D20 Wp29 D20 Wp30 D21 Wp27 D21 Wp28 D22 Wp25 D22 Wp26 D23 Wp23 D23 Wp24 D26 Wp21 D26 Wp22
Sep2
0 0 1 2 0 0 0