



Załącznik nr 1b - szkic budynku (poddasze)

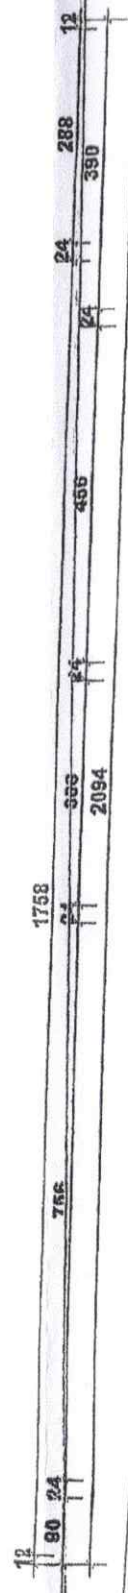

- SCHODY  
11.65
- HCL  
17.67
- PODCIEŃ STRYCHOWY  
150.20
- PODCIEŃ STRYCHOWY  
45.64
- PODCIEŃ STRYCHOWY  
13.13
- Powierzchnia netto wartość całkowita: 238.29 m<sup>2</sup>

- pomieszczenie przeznaczone do dzierżawy

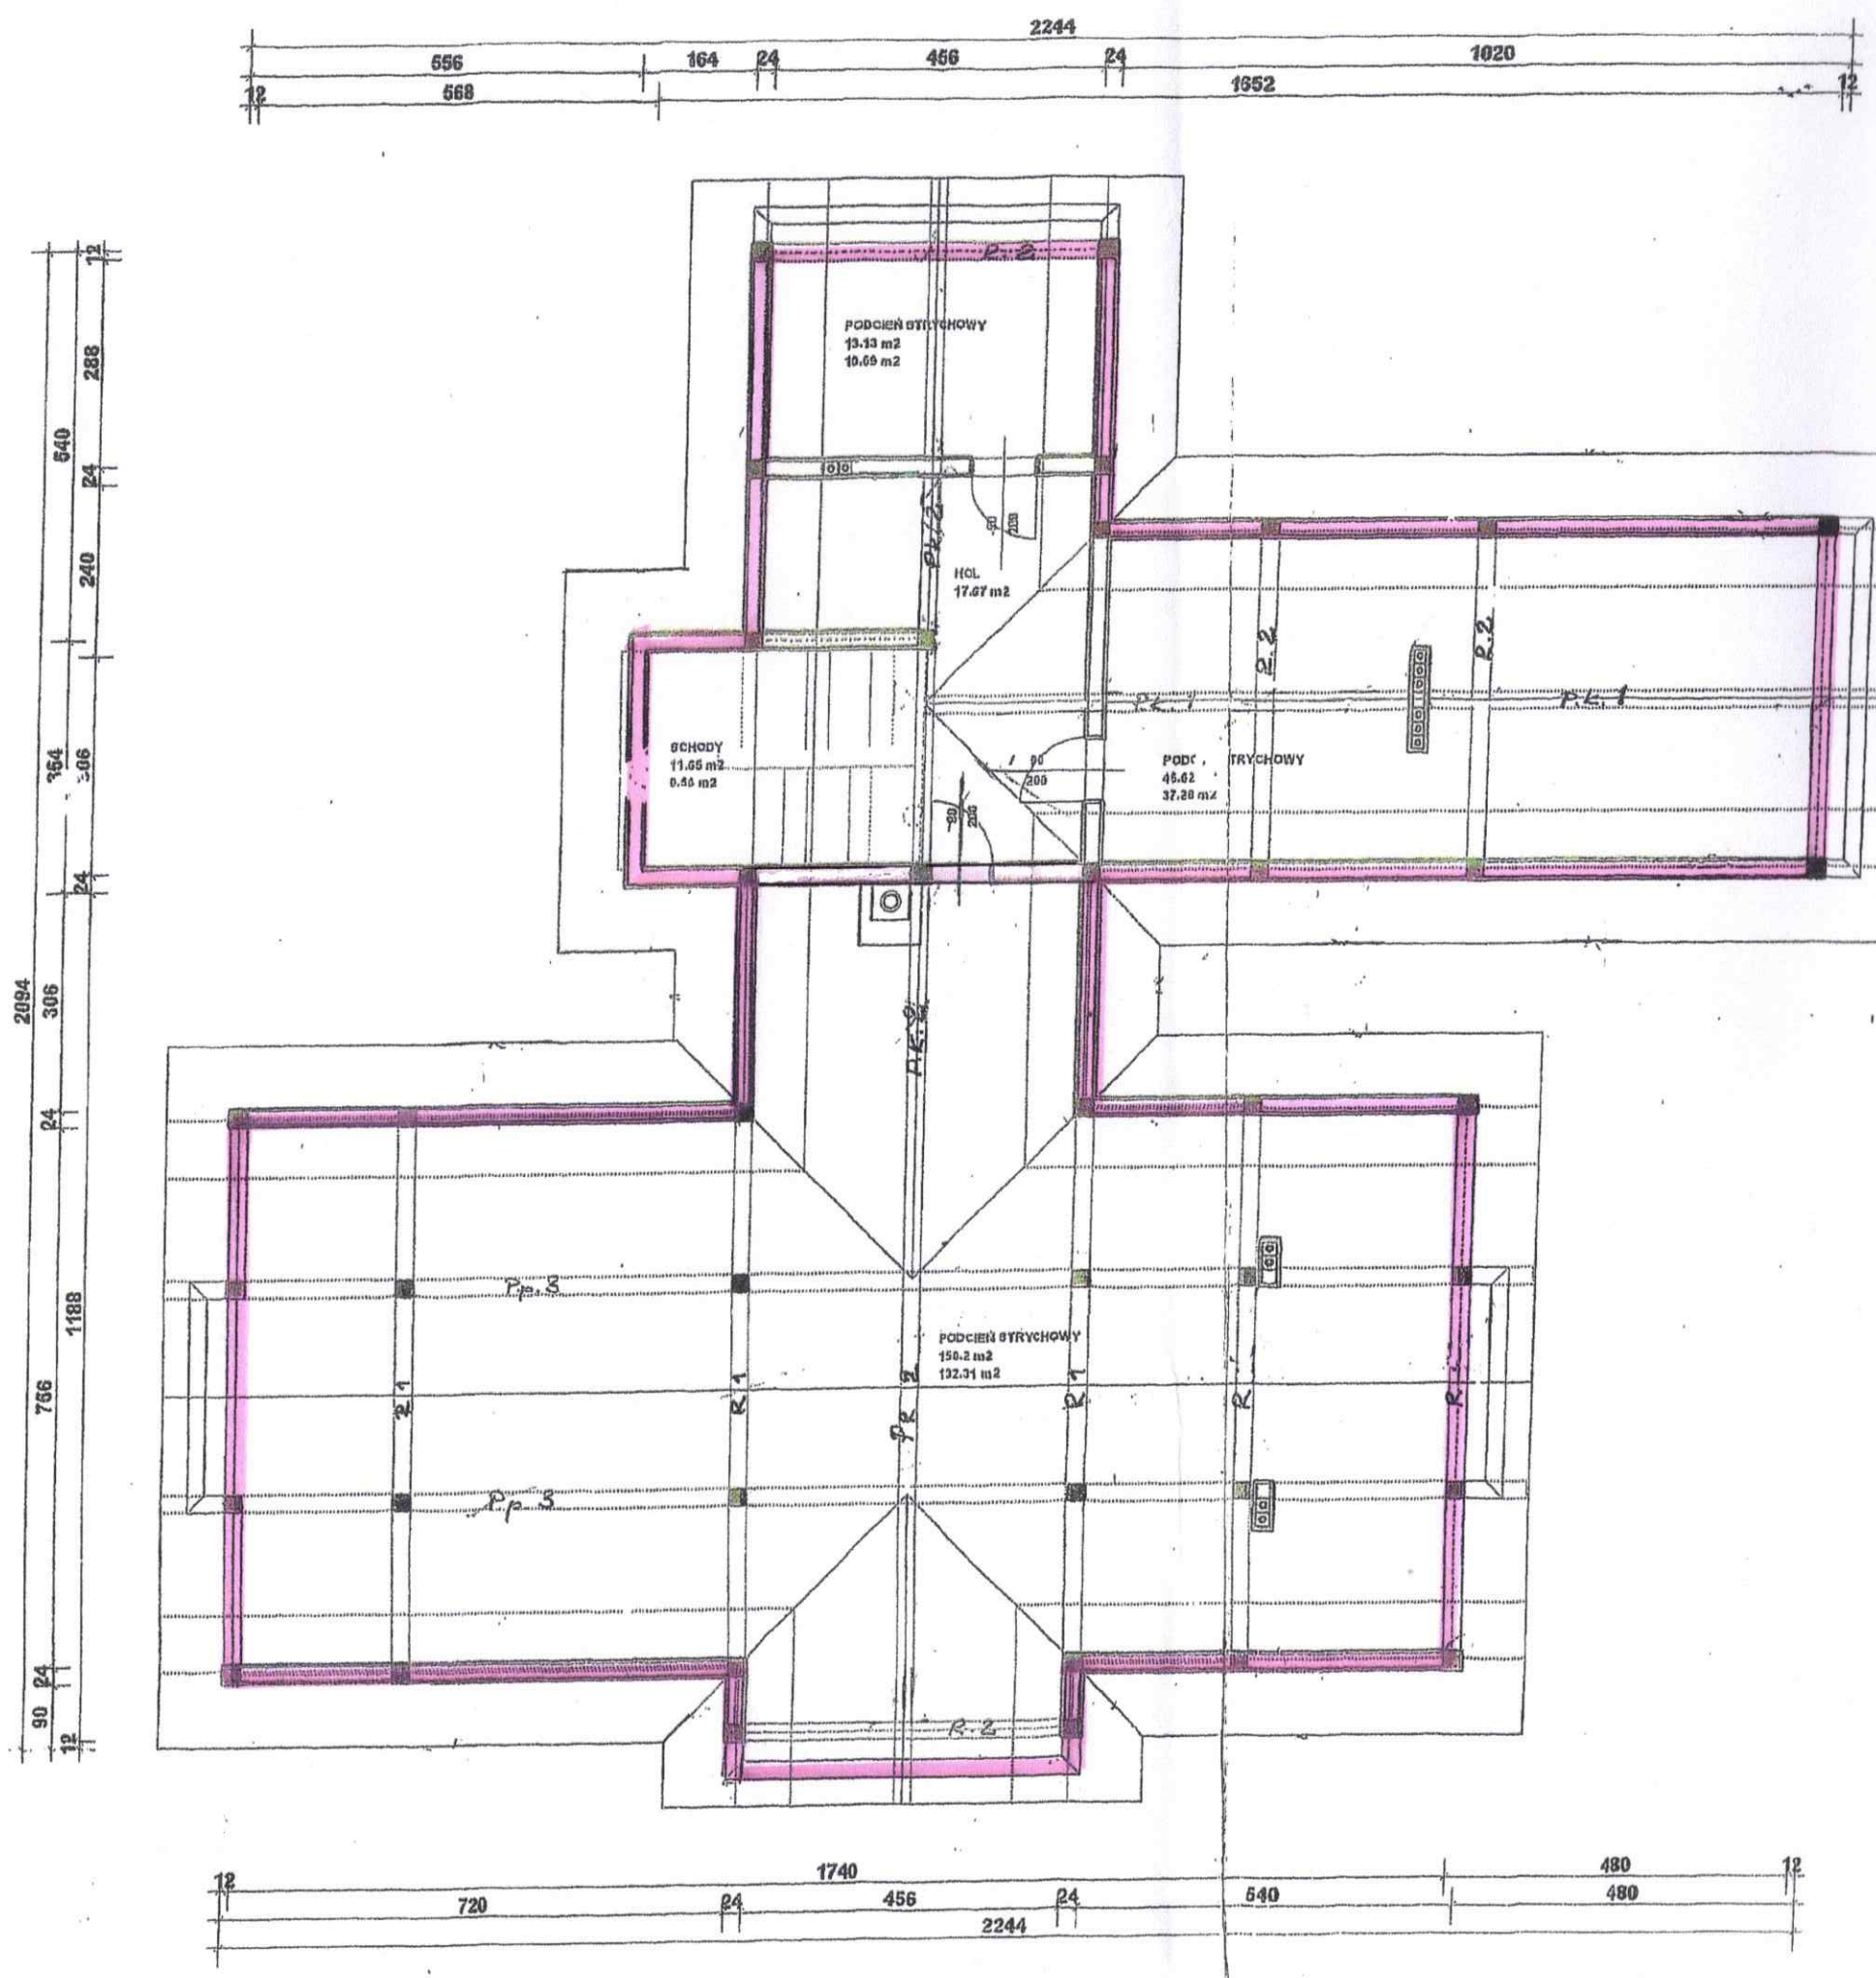