


**MIEJSCOWY PLAN ZAGOSPODAROWANIA PRZESTRZENNEGO DLA TERENU
DZIAŁKI NR 41/2 POŁOŻONEJ PRZY UL. GDANSKIEJ W WIĘCBORKU,
GMINA WIĘCBORK**

SKALA 1 : 1000



Województwo: kujawsko-pomorskie
Powiat: sepolenski
jednostka ewidencyjna: 041304_4, Więcbork-IV
Obręb: 0001, Więcbork 1

MAPA ZASADNICZA
obr. Więcbork 1000: dz. 41/2
Seksje mapy: 6.198.16.04.4; 6.198.16.04.2
SKALA 1:1000

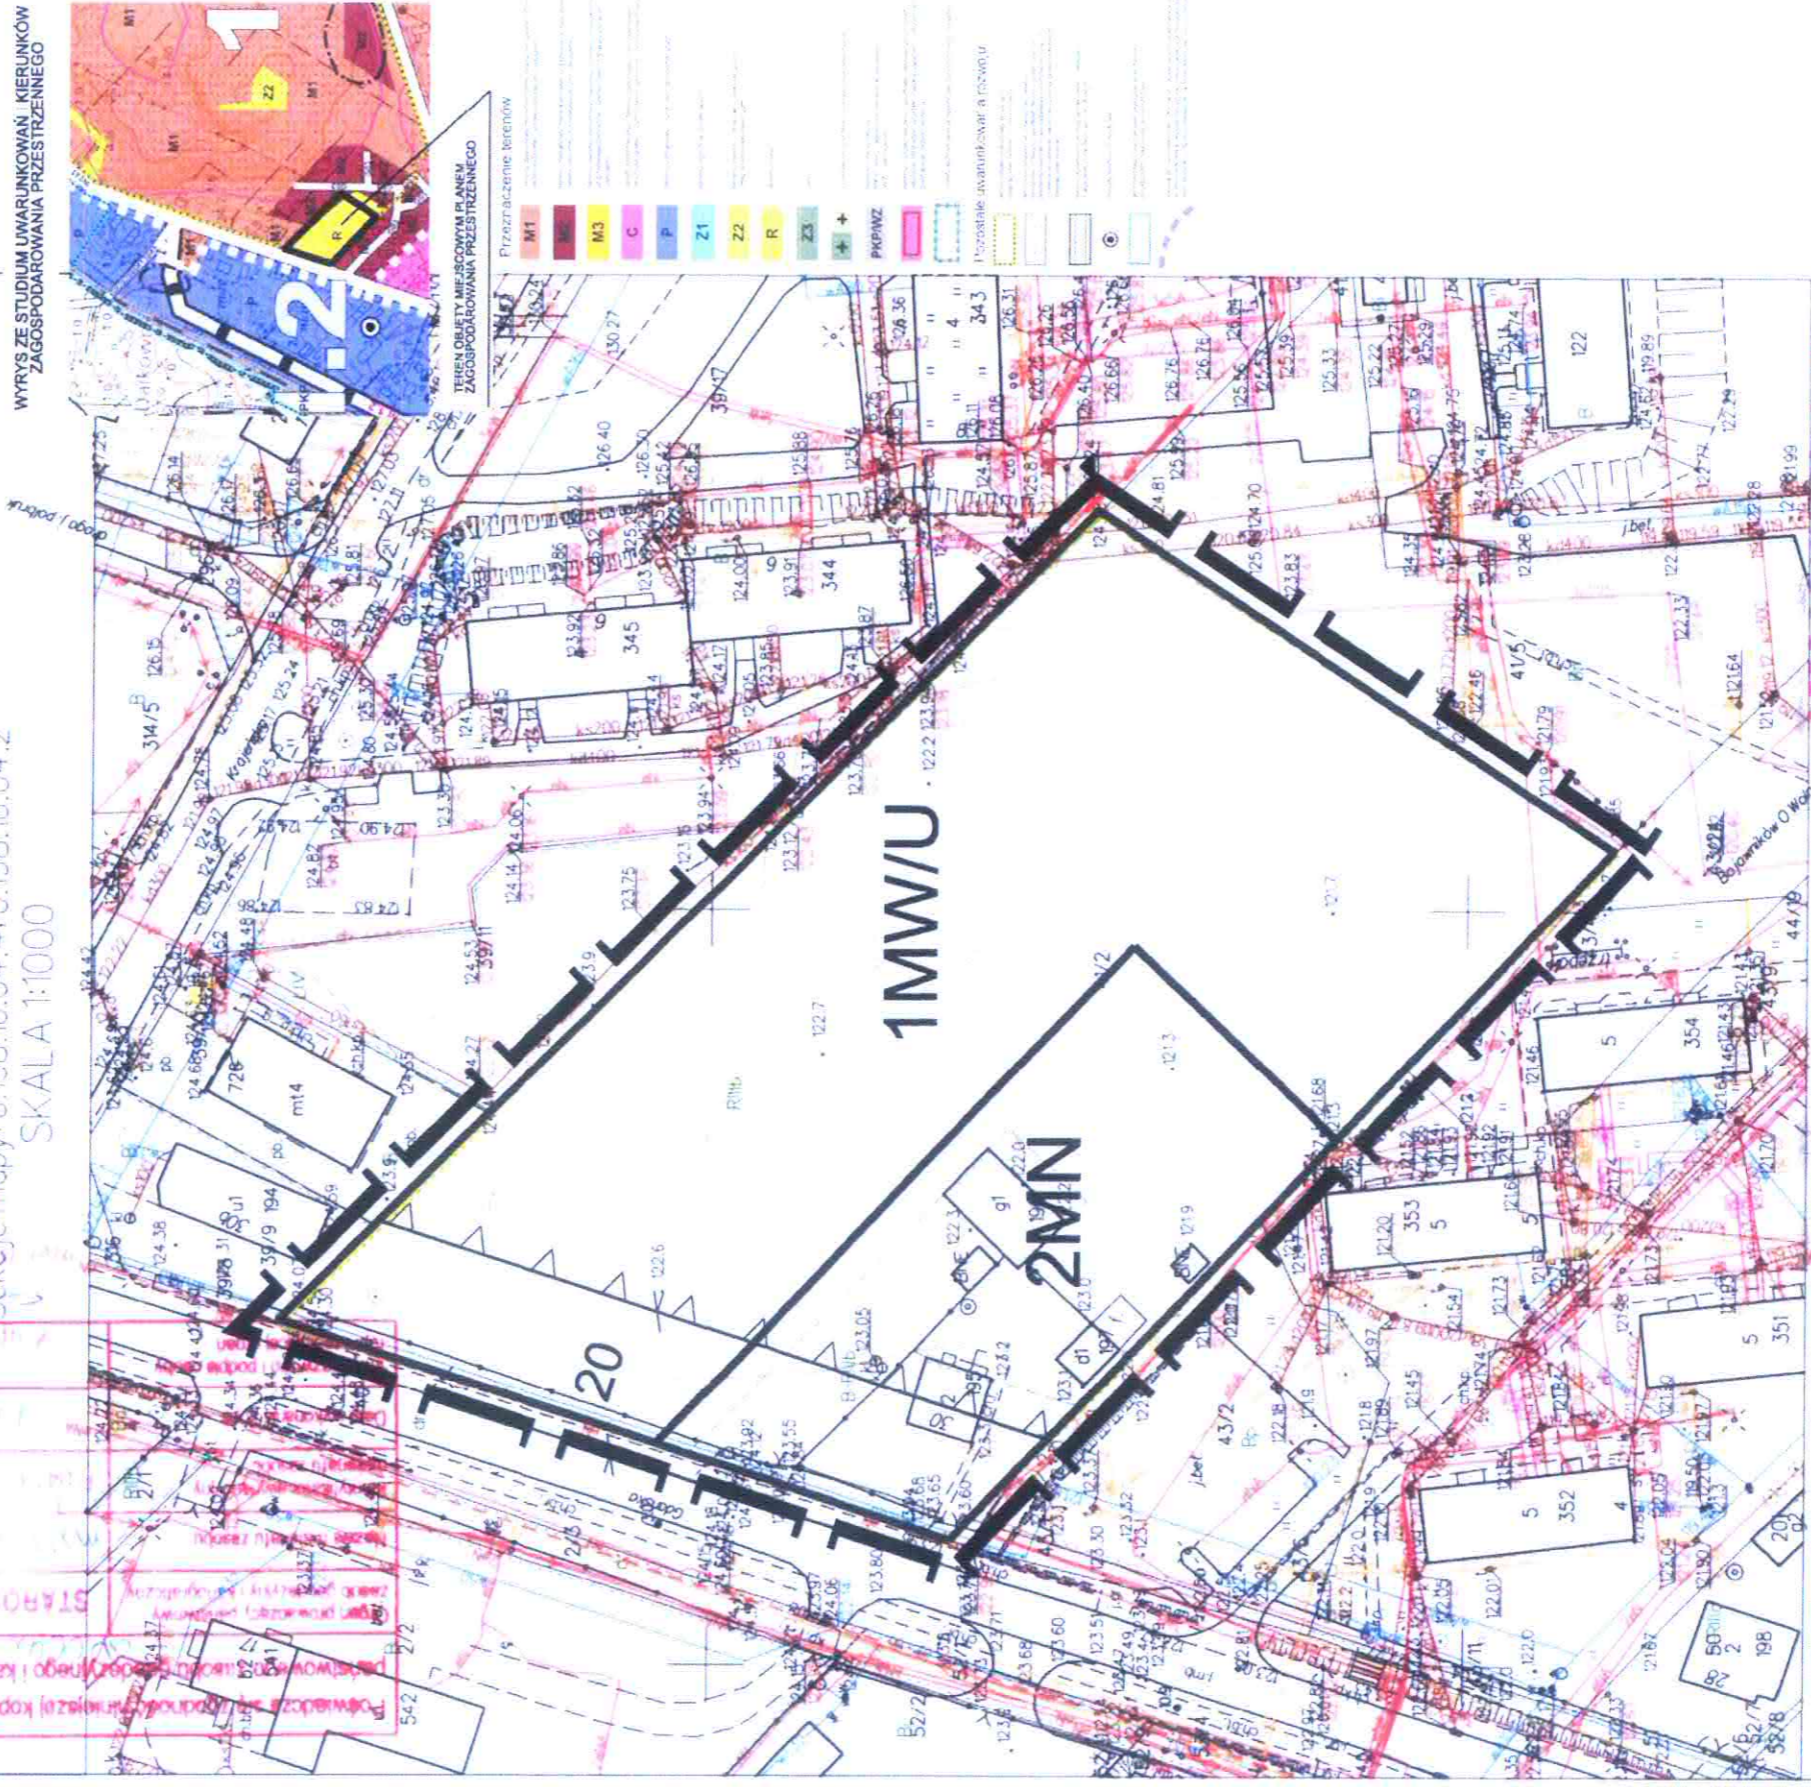

Sepolno Krajeńskie, ul. 14.04.2021
Sprawozdanie wydruk: Marcelina Kosielek

OZNACZENIA

- GRANICA OBSZARU OBJĘTEGO PLANEM
- LINIE ROZGRANICZAJĄCE TERENY O RÓŻNYM PRZEZNACZENIU
LUB RÓŻNYCH ZASADACH ZAGOSPODAROWANIA
- NIEPRZEKRACZALNE LINIE ZABUDOWY
- TEREN ZABUDOWY MIESZKANIOWEJ WIELORODZINNEJ
Z DOPUSZCZENIEM USŁUG
- TEREN ZABUDOWY MIESZKANIOWEJ JEDNORODZINNEJ

Przewodnicząca
Rady Miejskiej w Więcborku
Anna Łaniska
mgr Anna Łaniska