
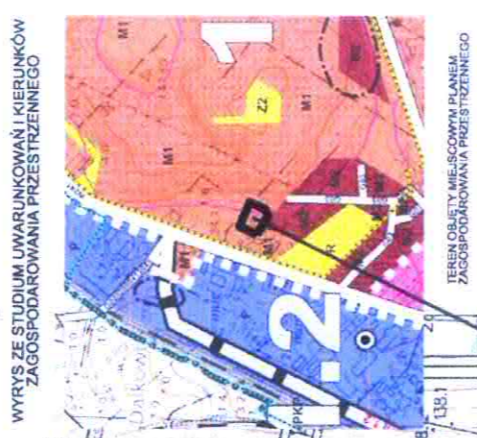


**MIEJSCOWY PLAN ZAGOSPODAROWANIA PRZESTRZENNEGO
DLA TERENU DZIAŁKI NR 314/5 POŁOŻONEJ PRZY UL. KRAJENSKIEJ,
GMINA WIĘCBORK
SKALA 1 : 1000**

0 10 20 30 40 50m

Województwo: kujawsko-pomorskie
Powiat: sępoleński
Jednostka ewidencyjna: 041304_4, Więcbork - M
Obręb: 0001, Więcbork 1

MAPA ZASADNICZA
SKALA 1:1000
Sekcje mapy: 6.198.16.04.2
obr. Więcbork 1000f: dz. 314/5

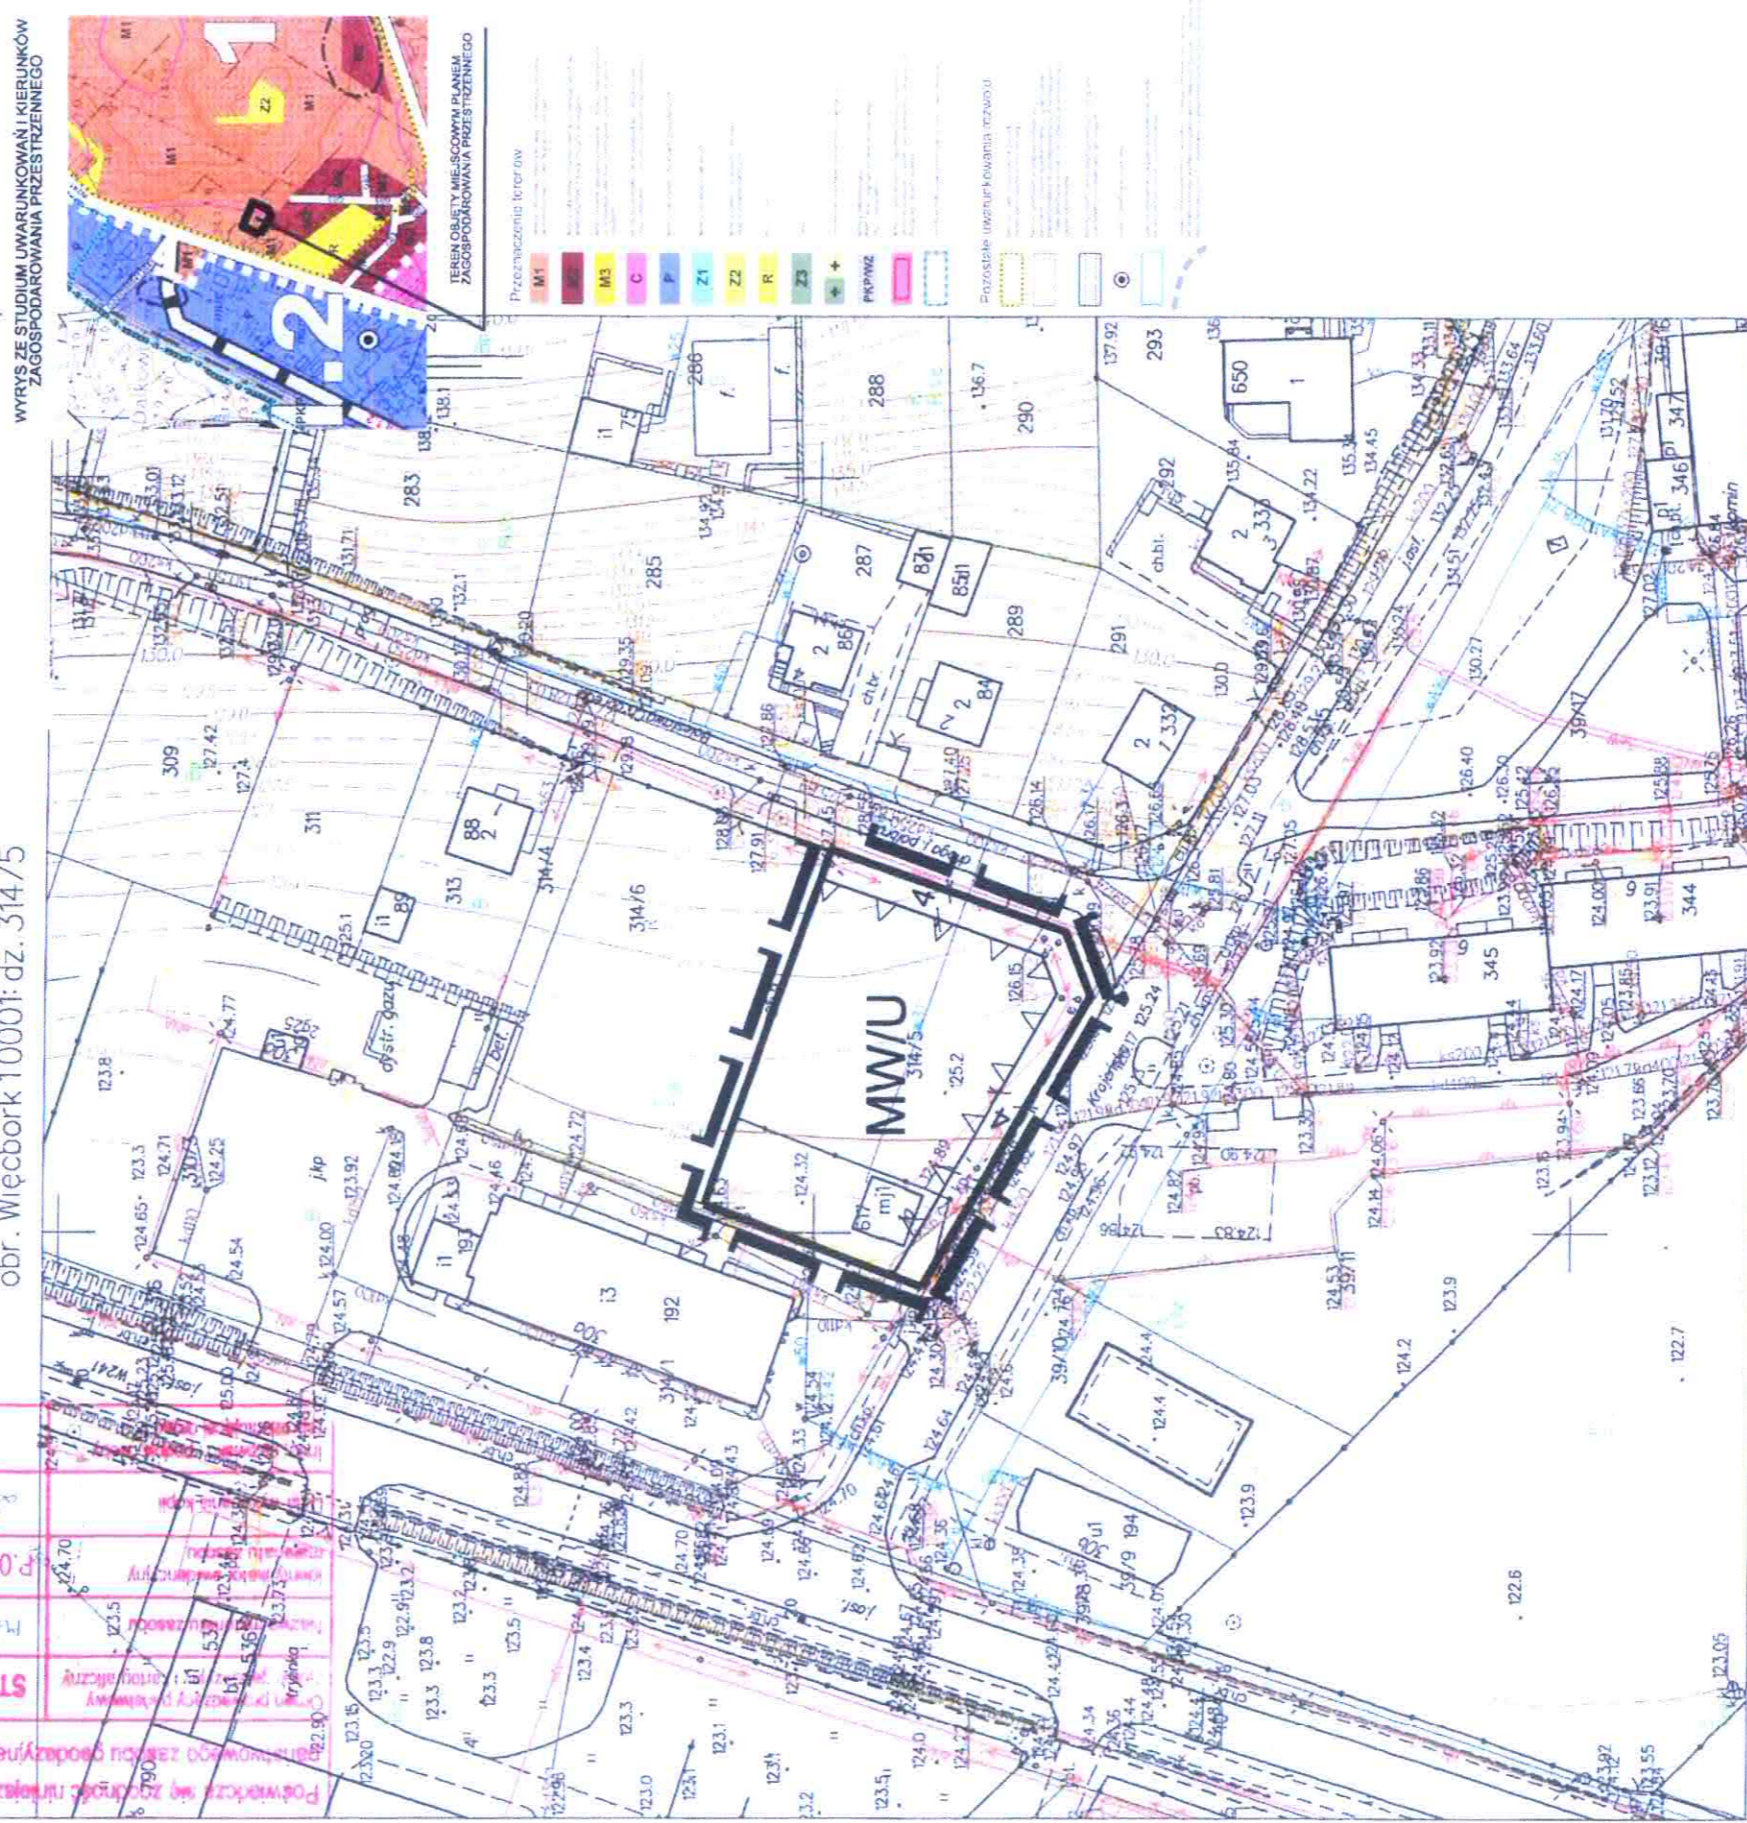

- Przeznaczenia literowe
- M1
 - M3
 - C
 - F
 - Z1
 - Z2
 - R
 - Z3
 - +
 - PPKWZ
- Przeznaczenie literowe
- PPKWZ
- Przeznaczenie literowe
- PPKWZ

OZNACZENIA

- GRANICA OBSZARU OBJĘTEGO PLANEM
- LINIE ROZGRANICZAJĄCE TERENY O RÓŻNYM PRZEZNACZENIU LUB RÓŻNYCH ZASADACH ZAGOSPODAROWANIA
- NIERZEGUŁCZAJĄCE LINIE ZABUDOWY
- TEREN ZABUDOWY MIESZKANICWELI WIELORODZINNEJ Z DOPUSZCZENIEM USŁUG

Przewodnicząca
Rady Miejskiej w Więcborku
Anna Łaska
mgr Anna Łaska