



RZUT PODJAZDU I SCHODÓW WEJŚCIOWYCH

# PRZEKRÓJ POPRZECZNY PRZEZ PODJAZD

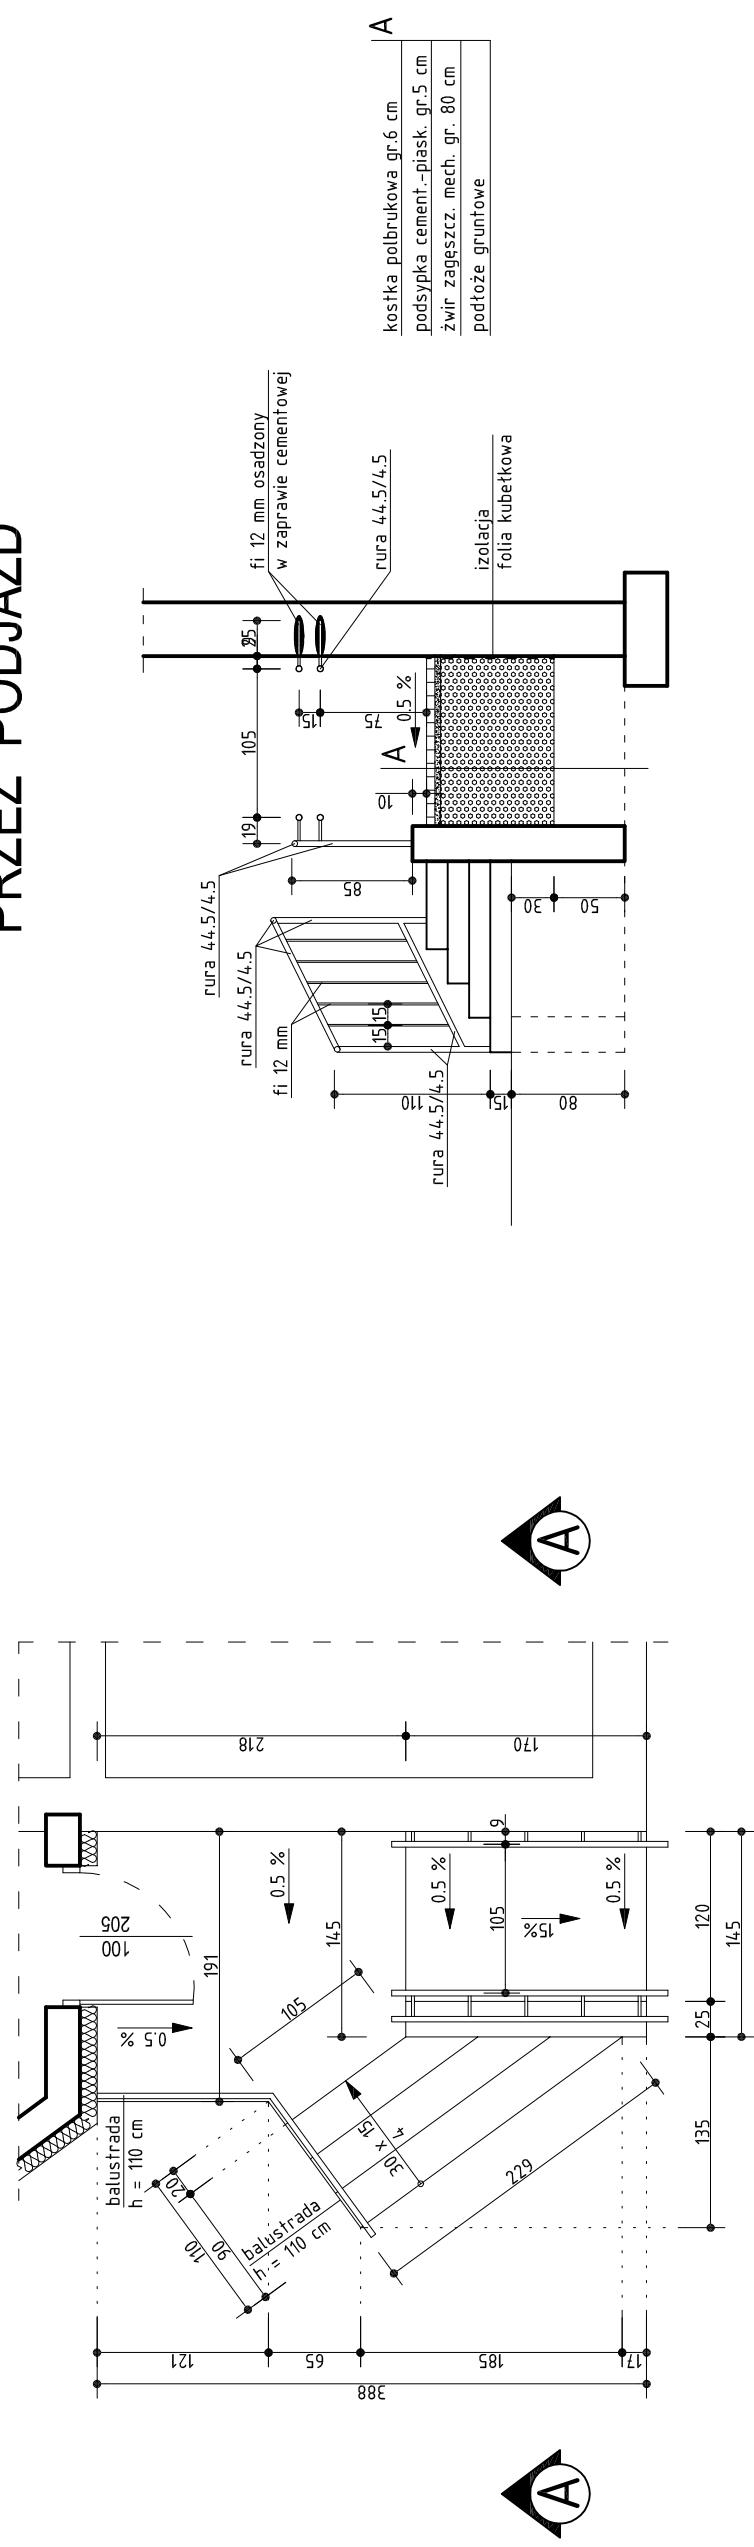

## RZUT FUNDAMENTÓW PODJAZDU I SCHODÓW WEJŚCIOWYCH

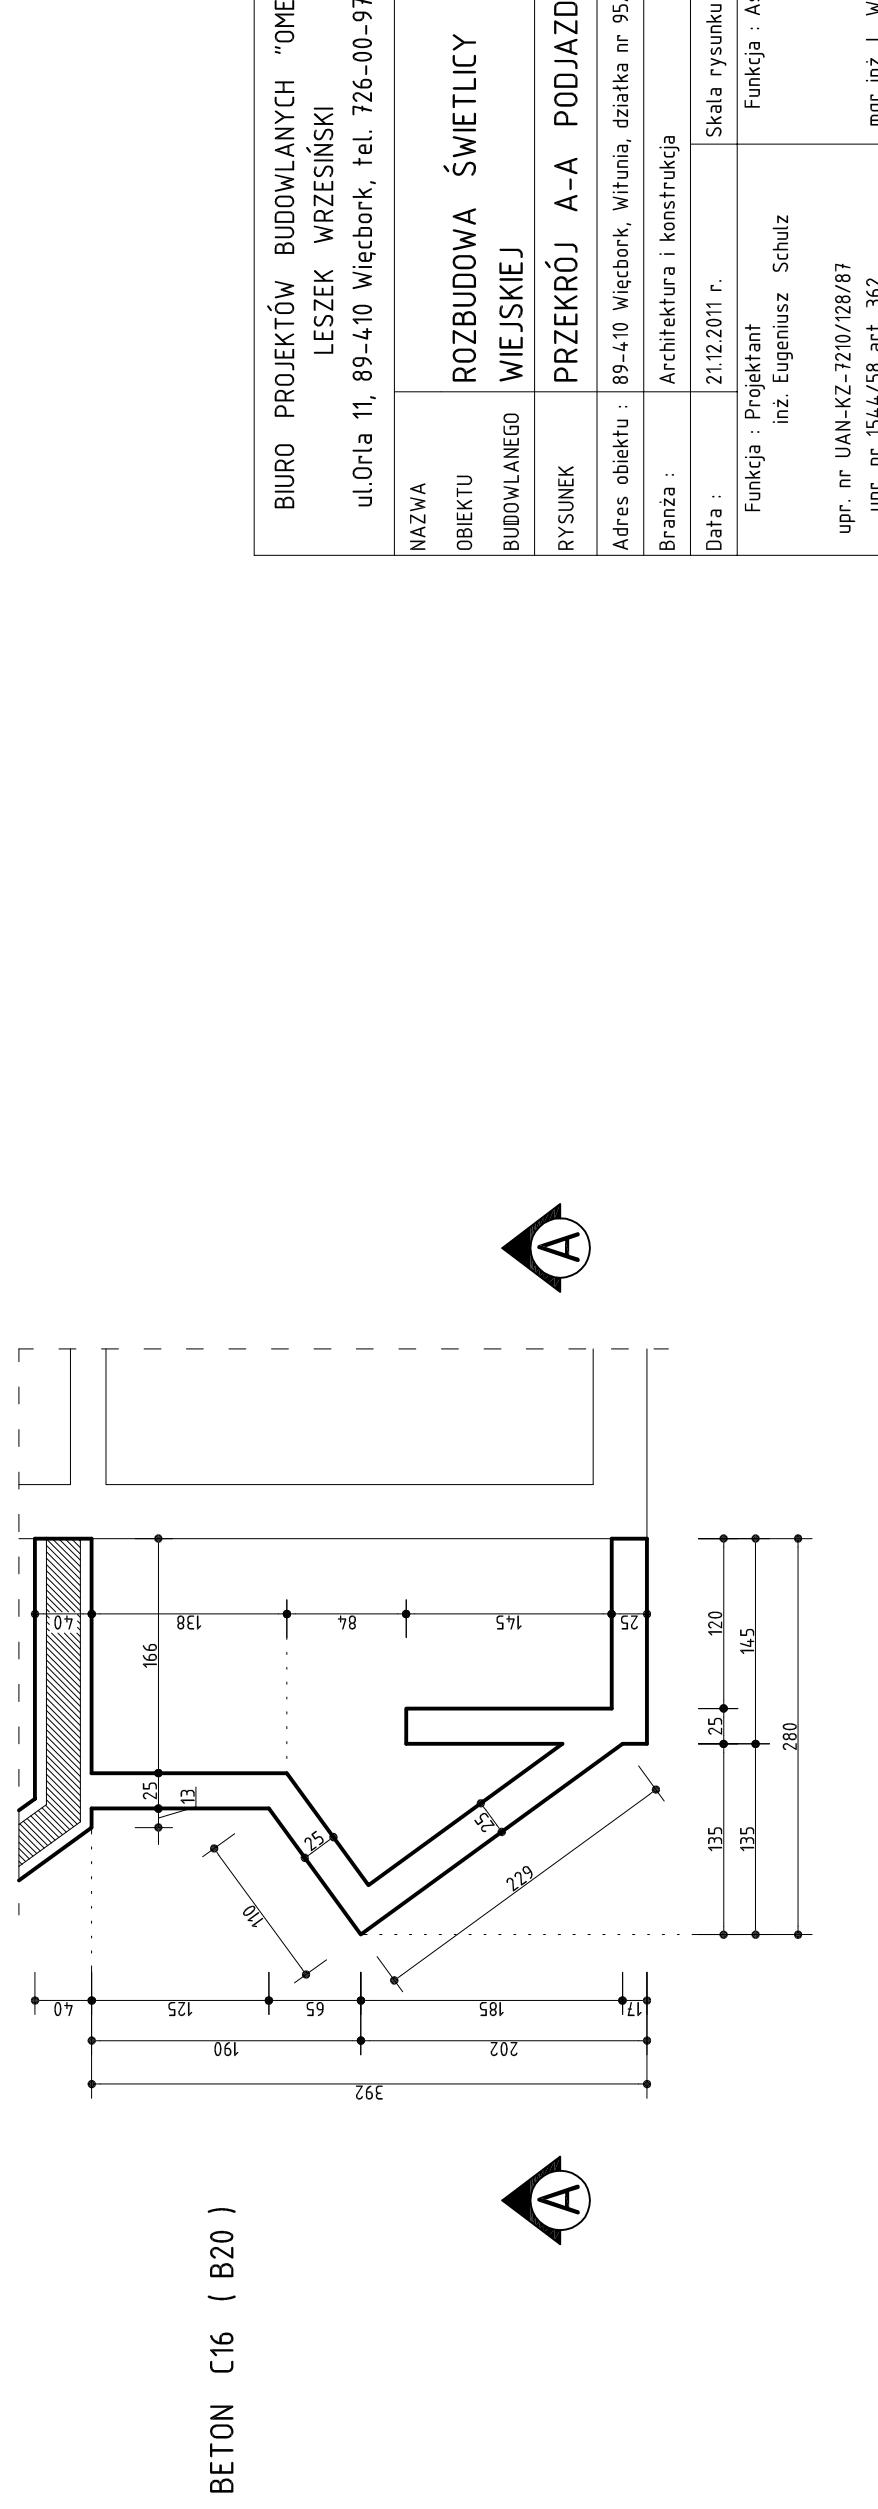

BIURO	PROJEKTÓW BUDOWLANYCH "OMEGA"
LESZEK WRZESIŃSKI	ul.Orla 11, 89-410 Więcbork, tel. 726-00-97-97
NAZWA OBIEKTU	ROZBUDOWA ŚWIĘTŁICY WIEJSKIEJ
RYSUNEK BUDOWLANEGO	PRZEKRÓJ A-A PODJAZDU
Adres obiektu :	89-410 Więcbork, Witunia, działka nr 95/3
Branża :	Architektura i konstrukcja
Data :	21.12.2011 r.
Funkcja :	Projektant inż. Eugeniusz Schulz
	Funkcja : Asystent
upr. nr UAN-KZ-7210/128/87	mgr inż. L. Wrzesiński
upr. nr 1544/58 art. 362	