



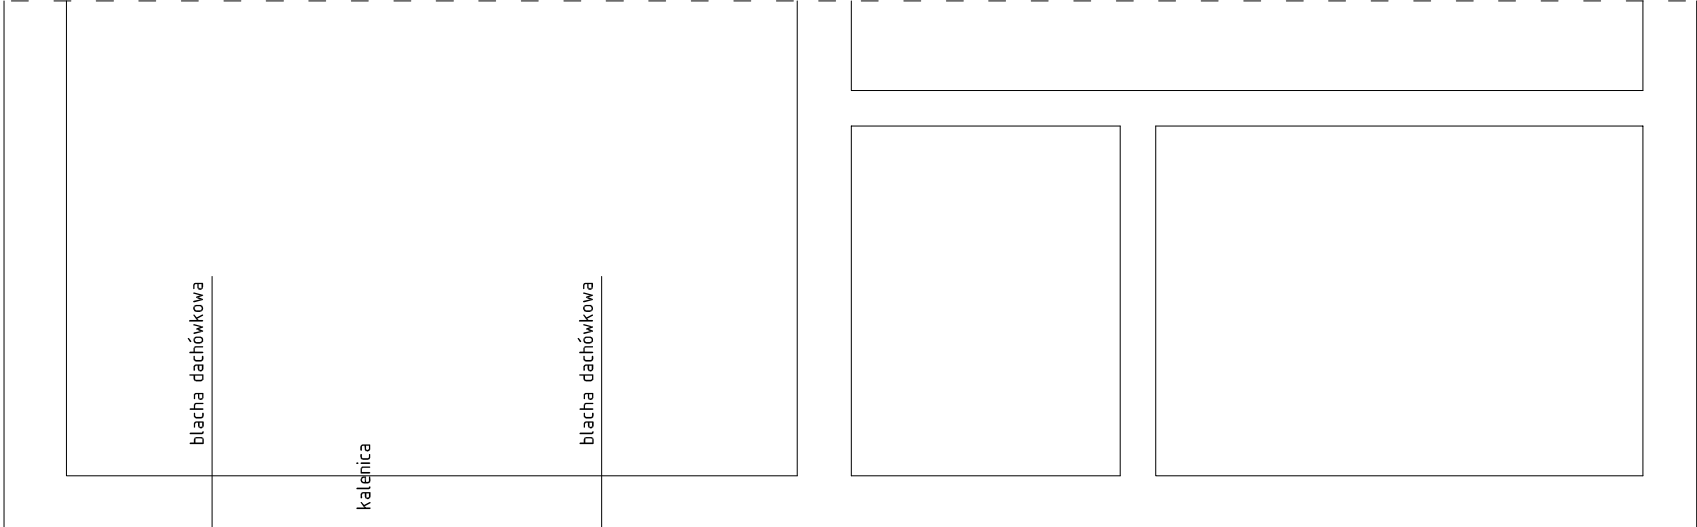

380  
336  
44  
RS 110  
RD150 0.5%

209  
166  
43  
375  
596  
178  
43

plon kanalizacyjny - rura wywiewna  
pcv 110, wyprowadzona ponad dach

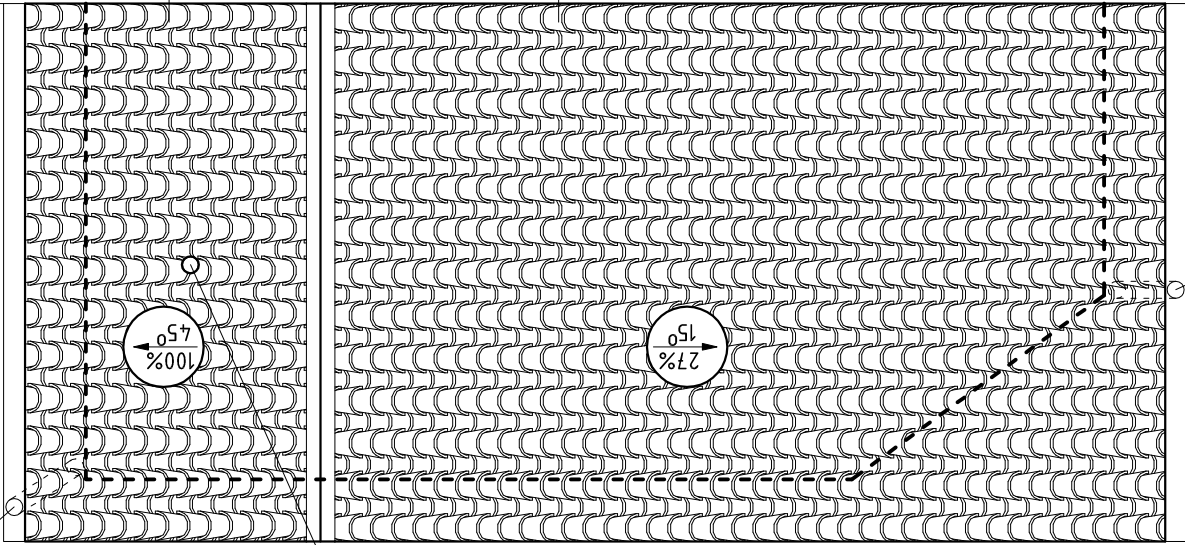

Powierzchnia dachu : ok. 36,00 m2.

BIURO PROJEKTÓW BUDOWLANYCH "OMEGA" LESZEK WRZESIŃSKI ul.Orla 11, 89-410 Więcbork, tel. 726-00-97-97	
NAZWA OBIEKTU BUDOWLANEGO	ROZBUDOWA ŚWIETLICY WIEJSKIEJ
RYSUNEK	RZUT DACHU
Adres obiektu :	89-410 Więcbork, Witunia, działka nr 95/3
Branża :	Architektura i konstrukcja
Data :	21.12.2011 r.
Funkcja : Projektant inż. Eugeniusz Schulz	Funkcja : Asystent mgr inż. L. Wrzesiński
upr. nr UAN-KZ-7210/128/87 upr. nr 1544/58 art. 362	mgr inż. L. Wrzesiński