


INSTALACJA KANALIZACYJNA

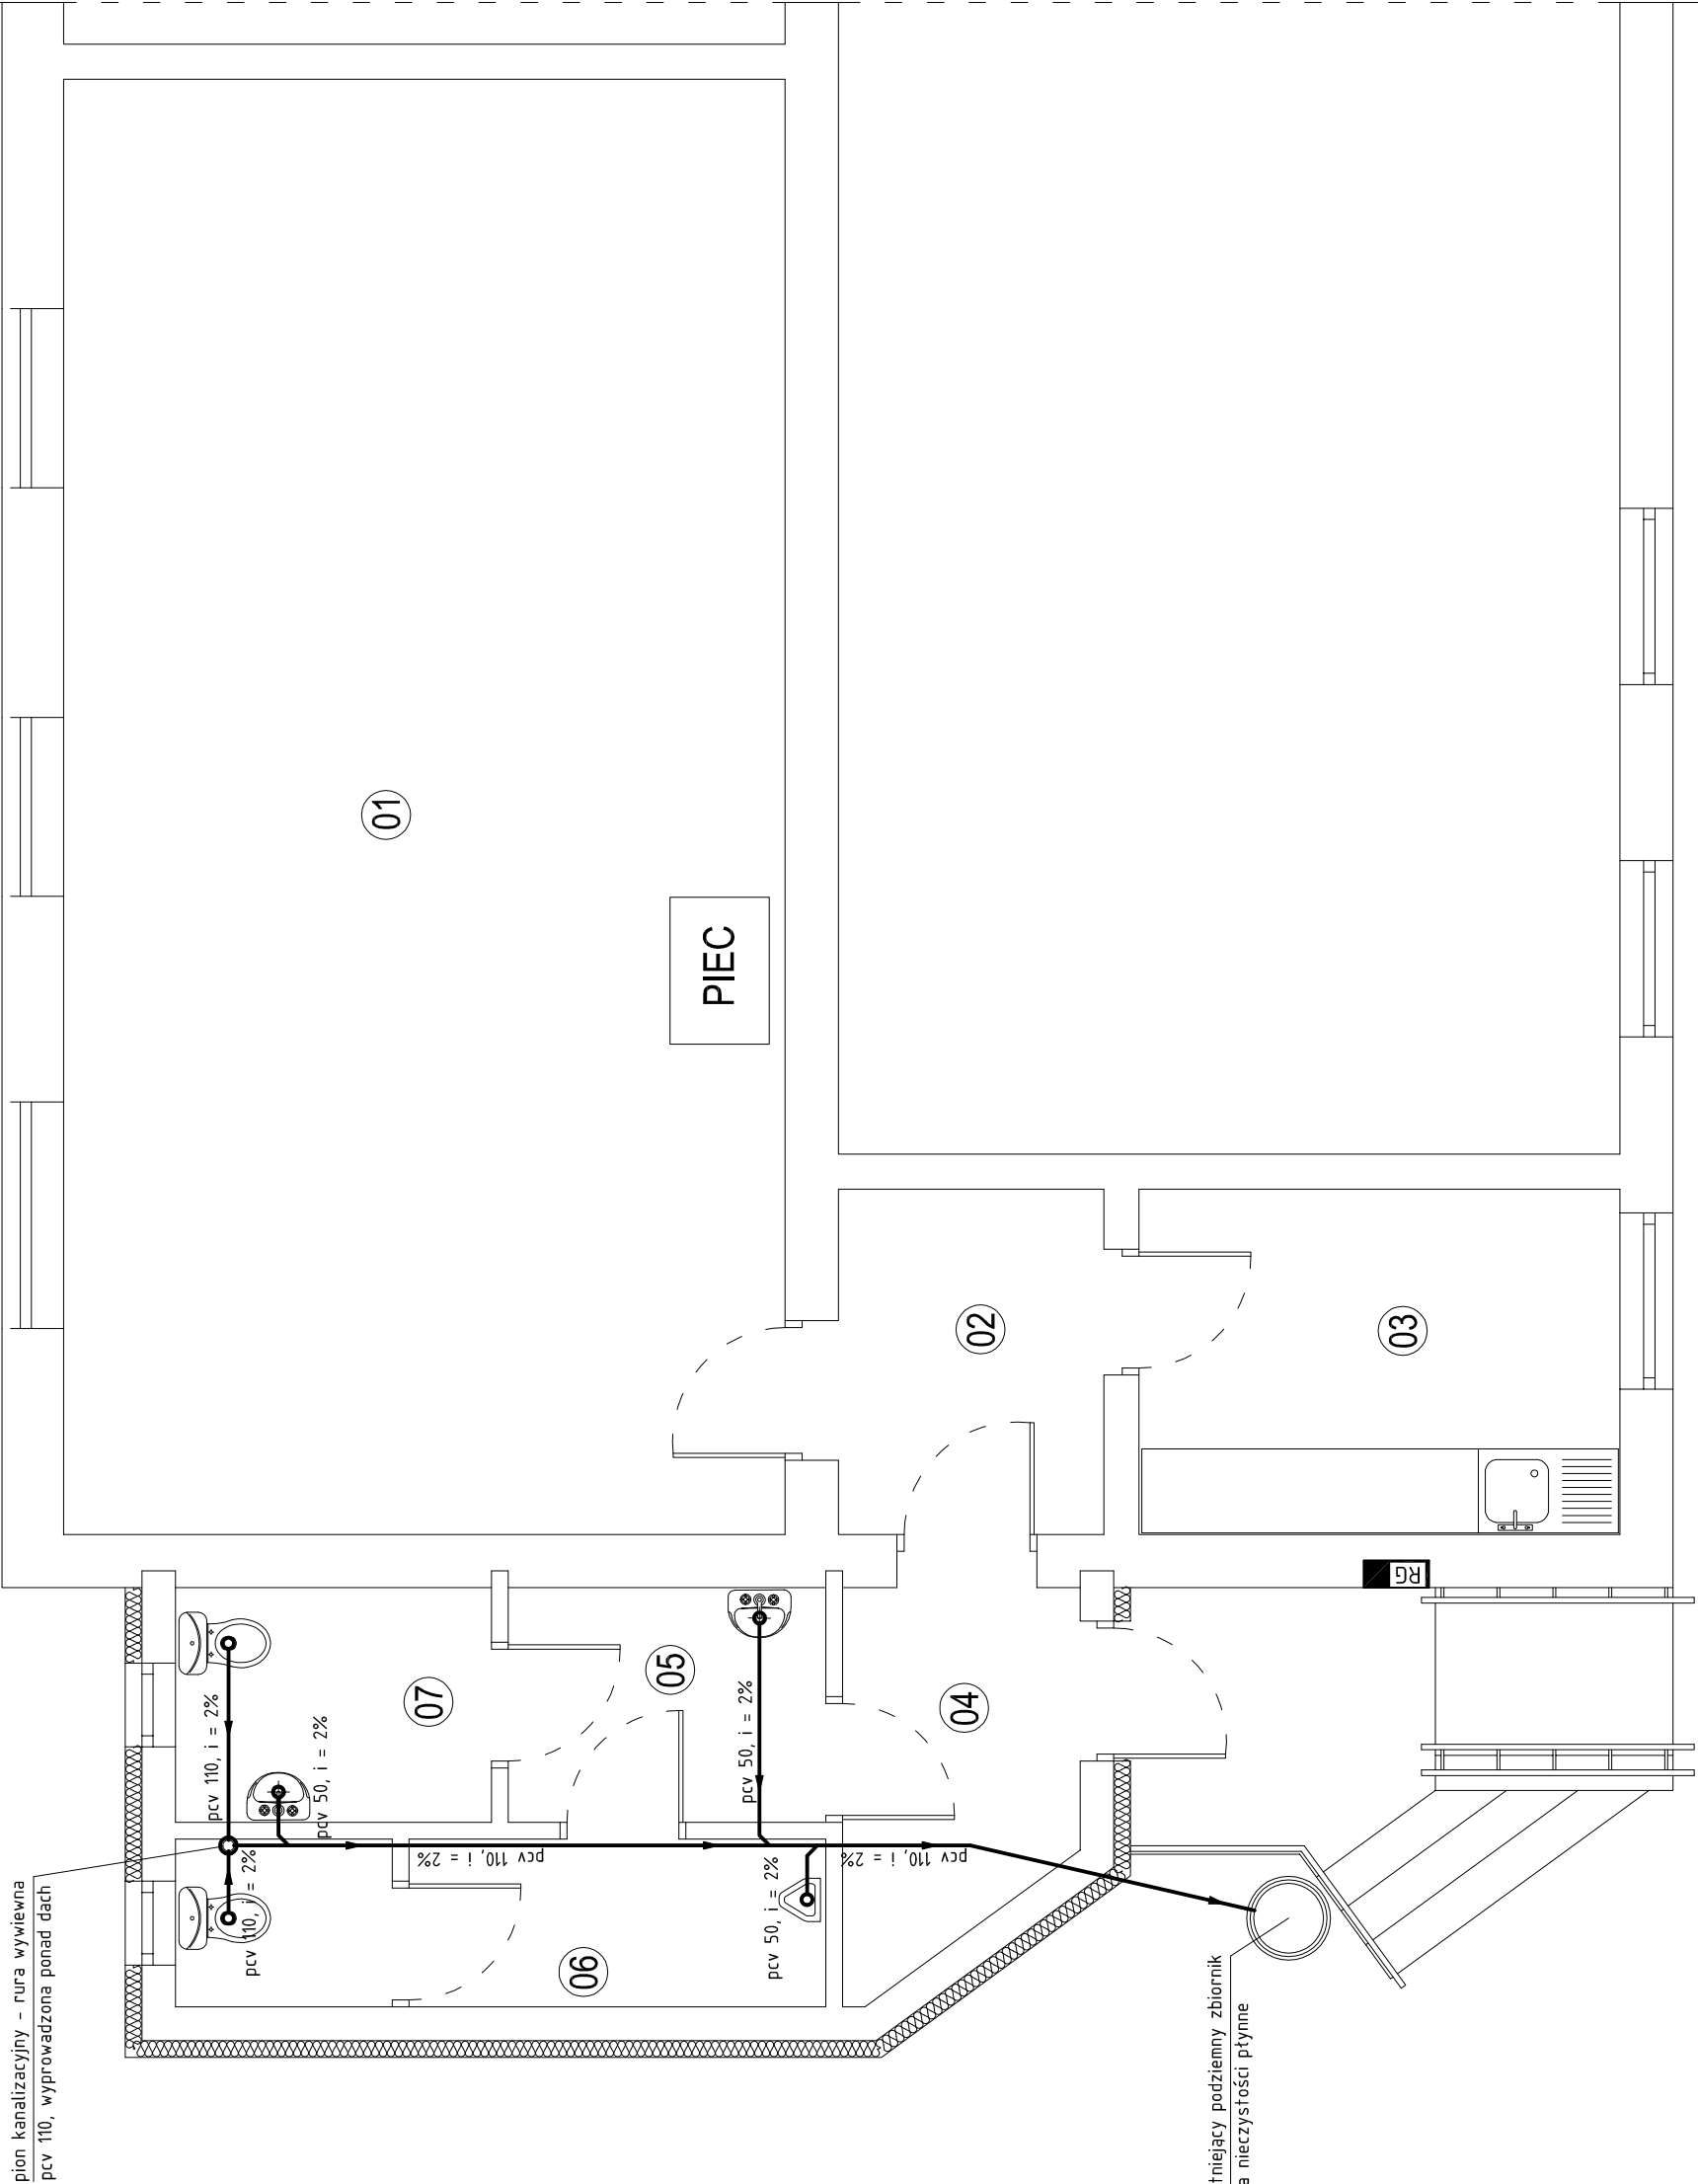

ZESTAWIENIE POWIERZCHNI ISTNIEJĄCYCH [m2]			
nr	pomieszczenie	użytkowa	podłogi
01	sala	53,70	53,70
02	korytarz	4,60	4,90
03	kuchnia	8,40	8,40
RAZEM :		66,70	67,00

ZESTAWIENIE POWIERZCHNI PROJEKTOWANYCH [m2]			
nr	pomieszczenie	użytkowa	podłogi
04	wiatrołap	4,20	4,50
05	przedsiónek	3,80	3,90
06	WC męski	5,50	5,50
07	WC damski	3,70	3,80
RAZEM :		17,20	17,70

BIURO PROJEKTÓW BUDOWLANYCH "OMEGA" LESZEK WRZESIŃSKI ul.Orla 11, 89-410 Włocławek, tel. 726-00-97-97	
NAZWA OBIEKTU BUDOWLANEGO	ROZBUDOWA ŚWIETLICY WIEJSKIEJ
RYSUNEK	RZUT PRZYZIEMIA
Adres obiektu :	89-410 Włocławek, Witunia, działka nr 95/3
Branża :	Instalacja sanitarna – kanalizacyjna
Data :	21.12.2011 r.
Funkcja :	Projektant inż. Eugeniusz Schulz
upr. nr UAN-KZ-7210/128/87 upr. nr 1544/58 art. 362	Funkcja : Asystent mgr inż. L. Wrzesiński