


INSTALACJA WODOCIĄGOWA

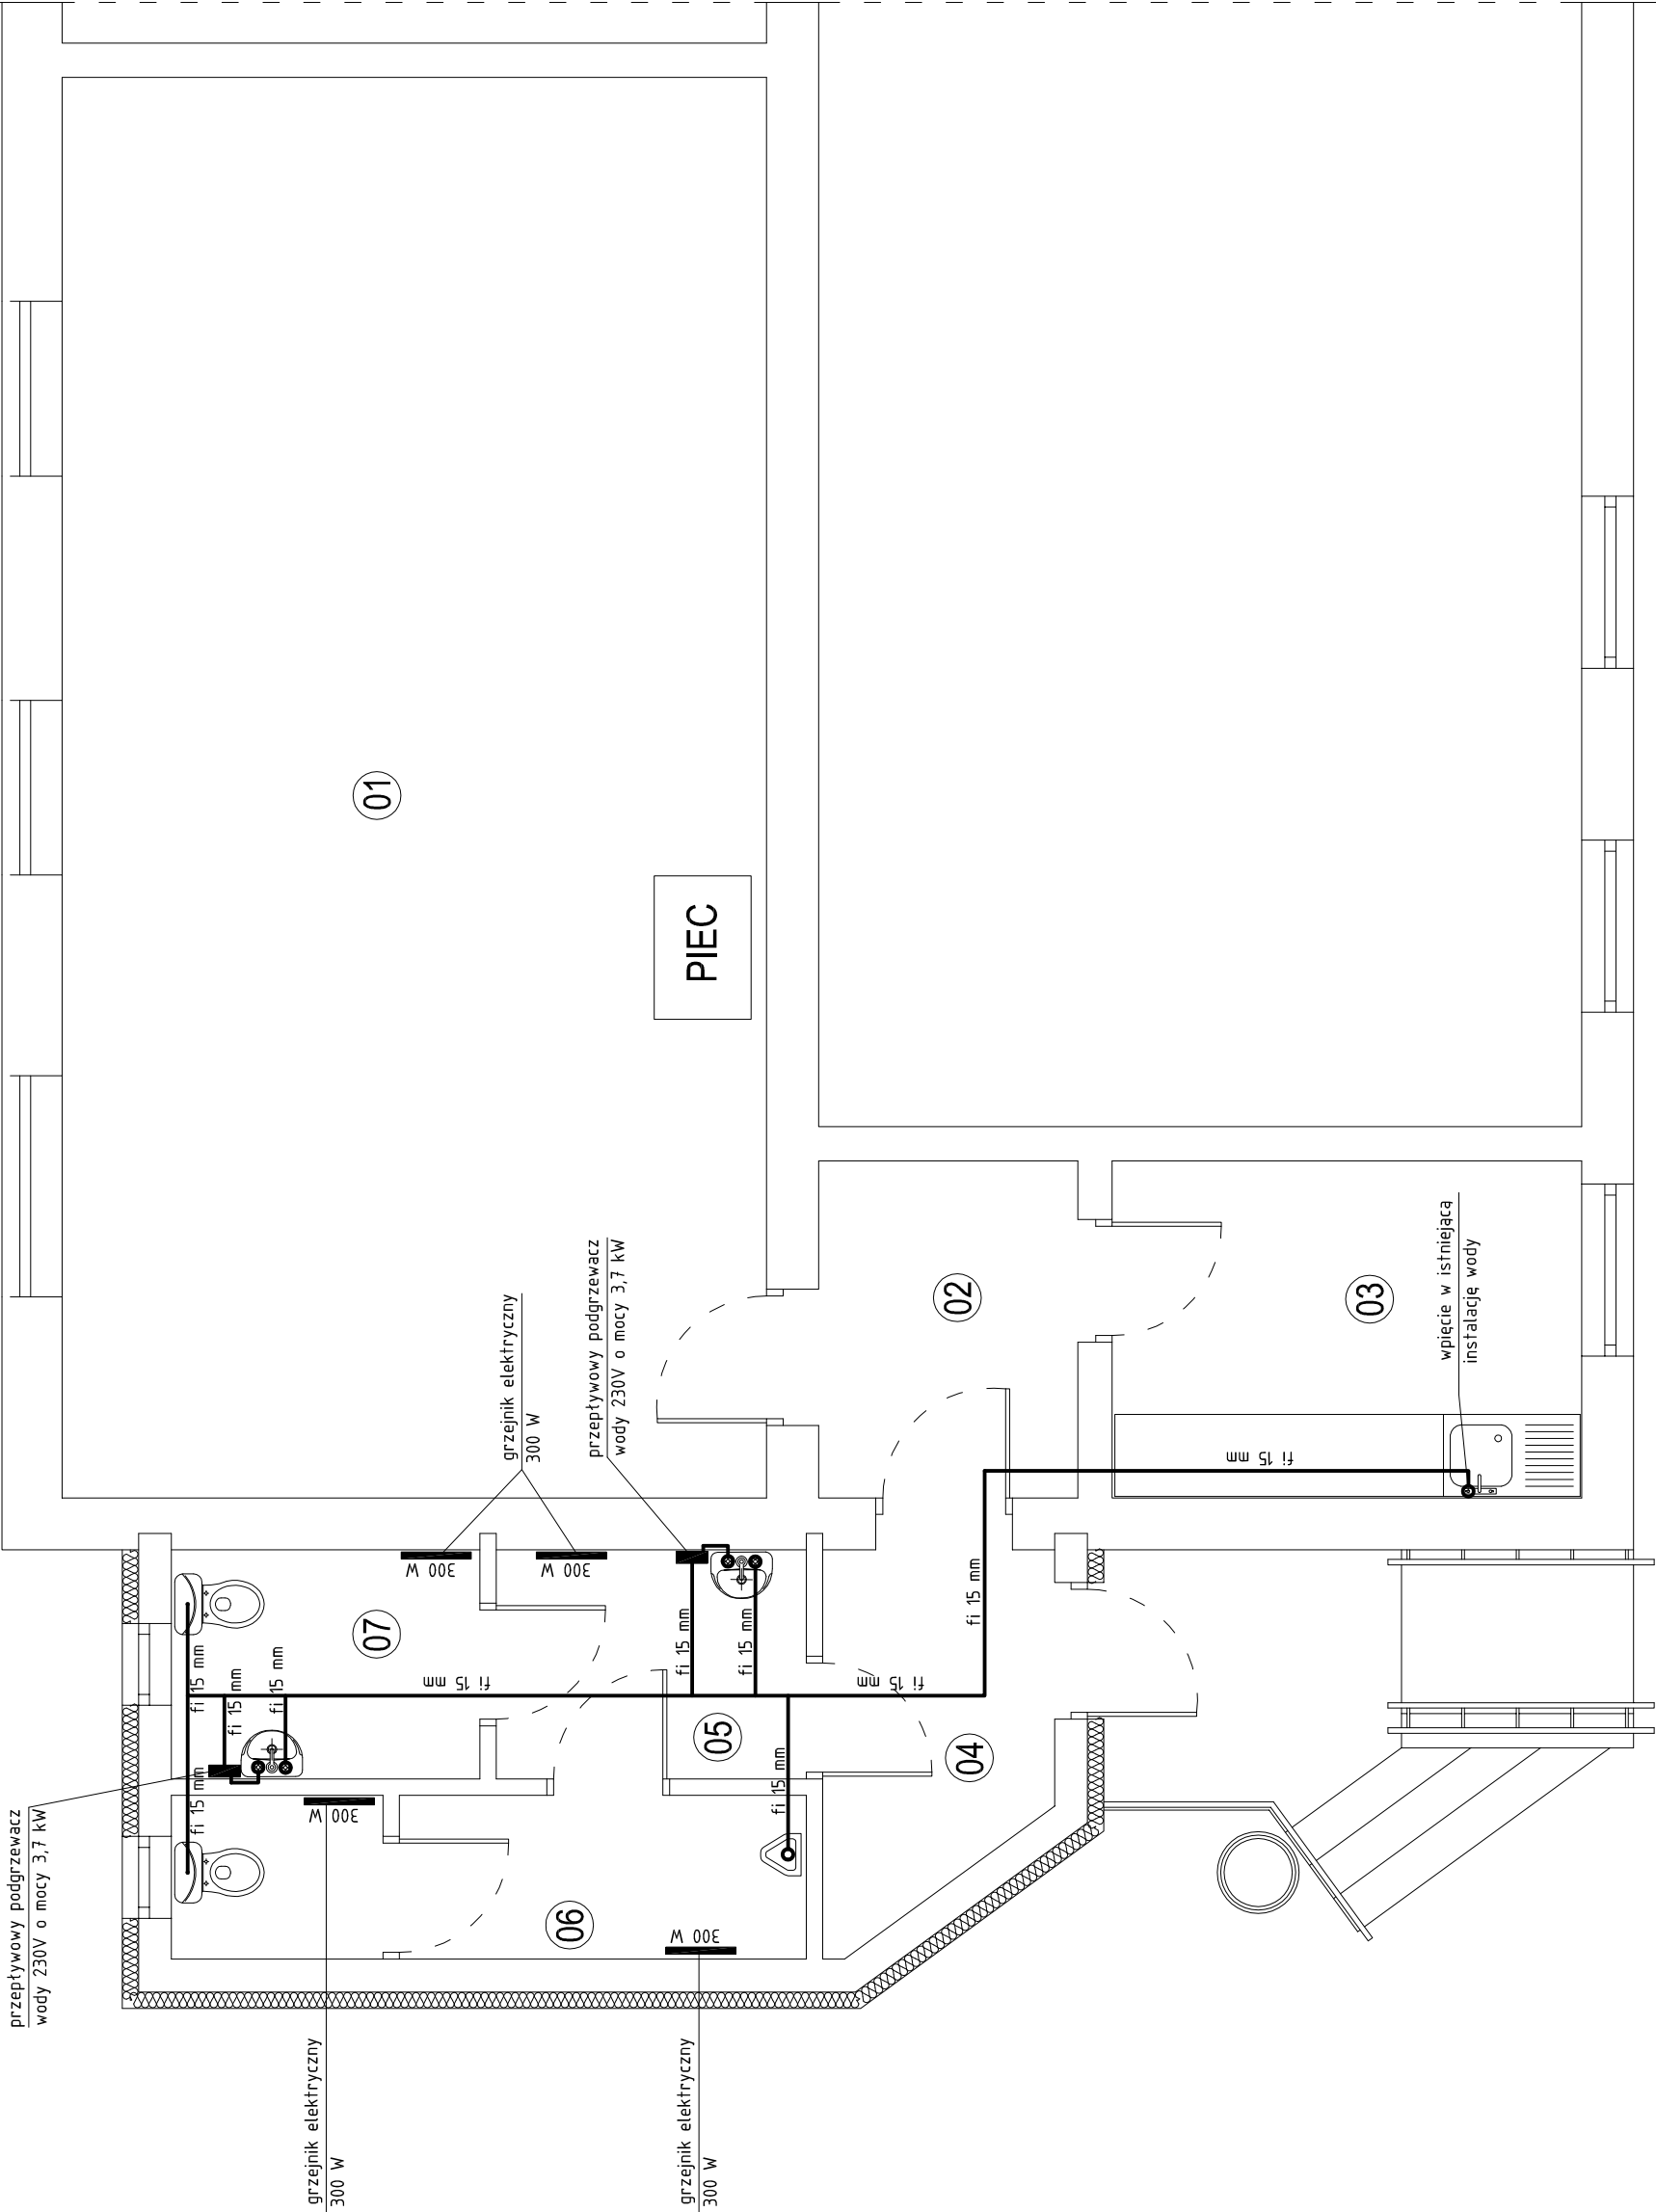

| ZESTAWIENIE POWIERZCHNI ISTNIEJĄCYCH | | | |
|--------------------------------------|---------------|--------------------|---------|
| nr | pomieszczenie | użytkowa [m2] | podłogi |
| 01 | sala | 53,70 | 53,70 |
| 02 | korytarz | 4,60 | 4,90 |
| 03 | kuchnia | 8,40 | 8,40 |
| RAZEM : | | 66,70 | 67,00 |

| ZESTAWIENIE POWIERZCHNI PROJEKTOWANYCH | | | |
|--|---------------|--------------------|---------|
| nr | pomieszczenie | użytkowa [m2] | podłogi |
| 04 | wiatrołap | 4,20 | 4,50 |
| 05 | przedsiónek | 3,80 | 3,90 |
| 06 | WC męski | 5,50 | 5,50 |
| 07 | WC damski | 3,70 | 3,80 |
| RAZEM : | | 17,20 | 17,70 |

| | |
|---|--|
| BIURO PROJEKTÓW BUDOWLANYCH "OMEGA" | |
| LESZEK WRZESIŃSKI | |
| ul.Orla 11, 89-410 Włocławek, tel. 726-00-97-97 | |
| NAZWA | ROZBUDOWA ŚWIETLICY |
| OBIEKTU | WIEJSKIEJ |
| BUDOWLANEGO | |
| RYSUNEK | RZUT PRZYZIEMIA |
| Adres obiektu : | 89-410 Włocławek, Witunia, działka nr 95/3 |
| Branża : | Instalacja sanitarna – wodociągowa |
| Data : | 21.12.2011 r. |
| Funkcja : Projektant | Skala rysunku 1 : 50 |
| inż. Eugeniusz Schulz | Funkcja : Asystent |
| upr. nr UAN-KZ-7210/128/87 | |
| upr. nr 1544/58 art. 362 | mgr inż. L. Wrzesiński |