



ELEWACJA POŁUDNIOWA

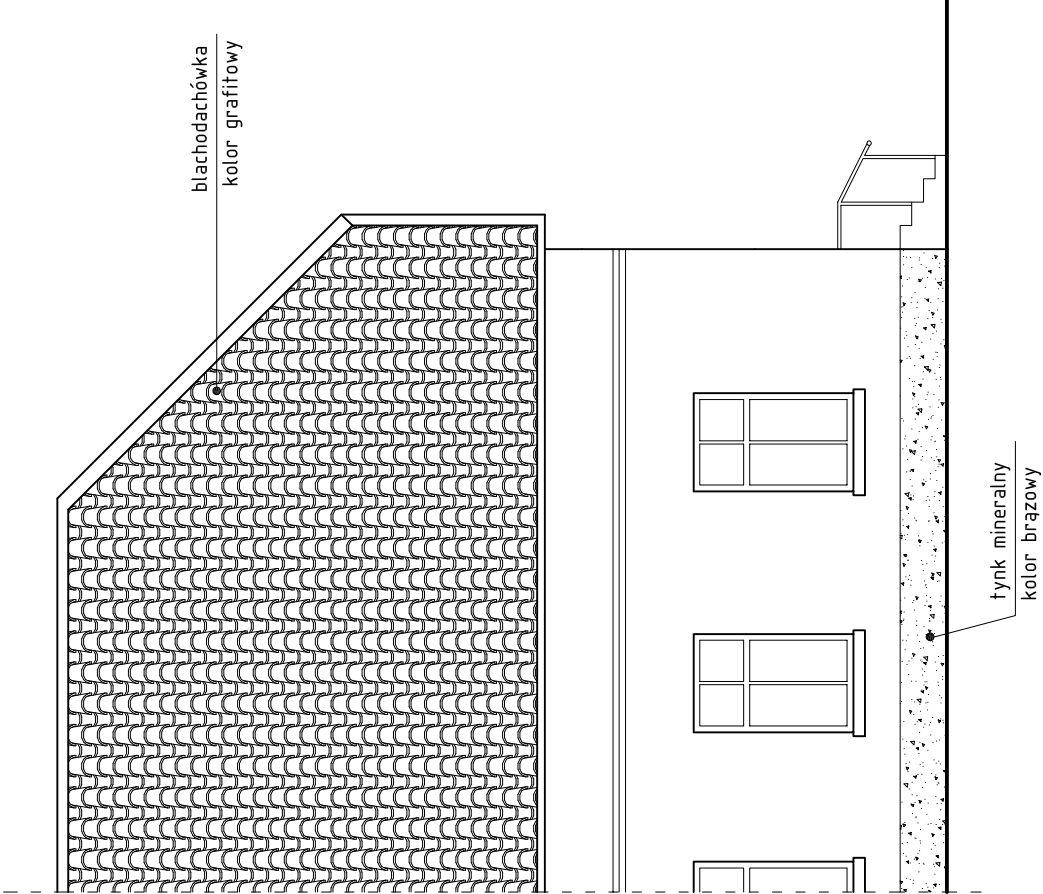

ELEWACJA PÓŁNOCNA

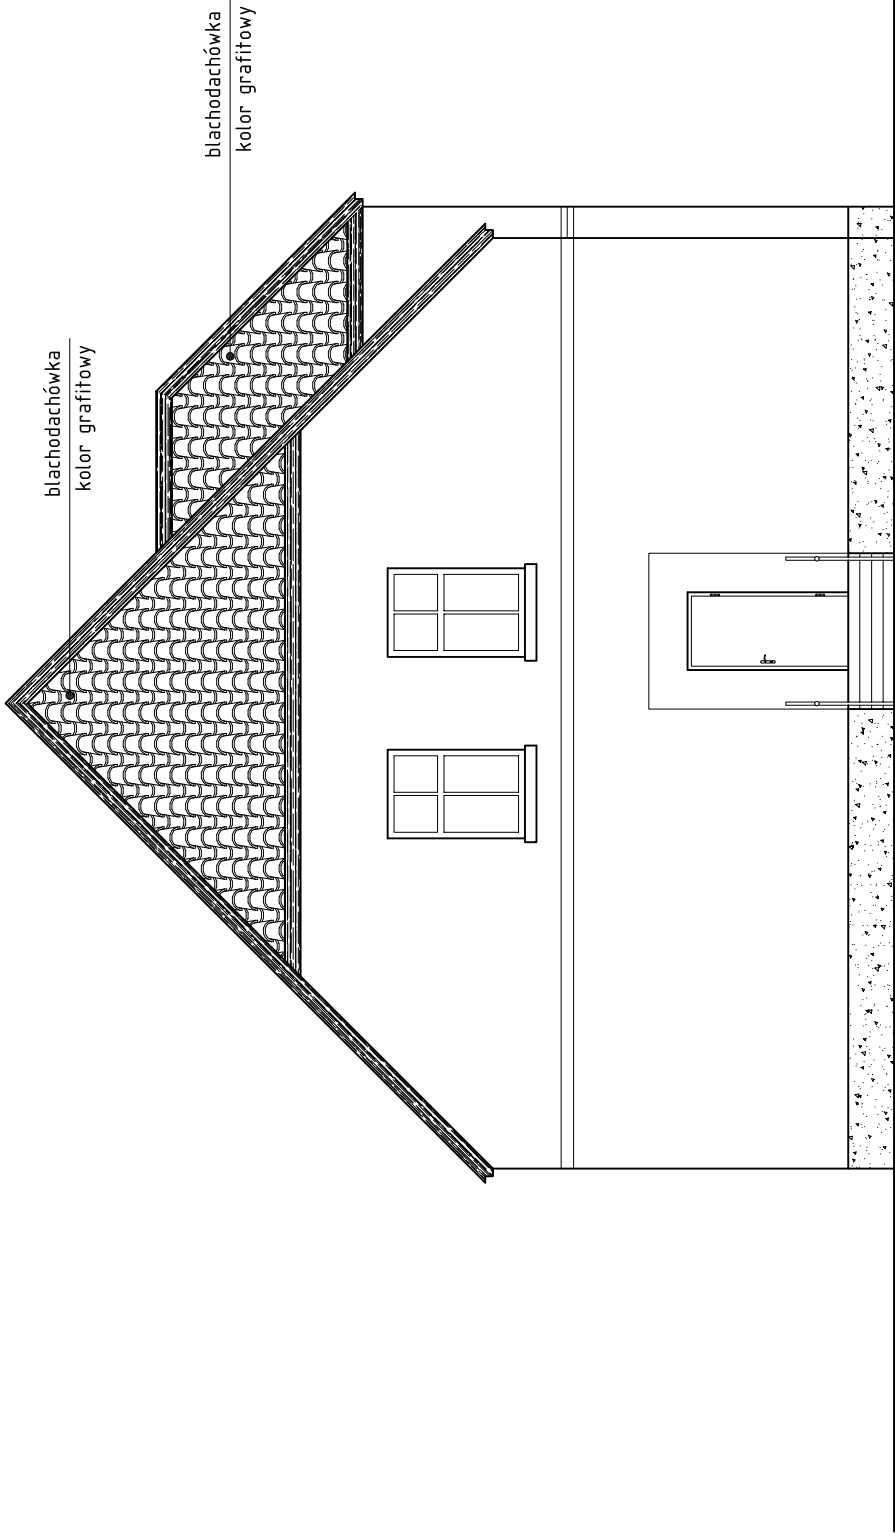

ELEWACJA ZACHODNIA

INWENTARYZACJA

BIURO PROJEKTÓW BUDOWLANYCH "OMEGA" LESZEK WRZESIŃSKI ul.Orla 11, 89-410 Włocławek, tel. 726-00-97-97	
NAZWA OBIEKTU BUDOWLANEGO	ROZBUDOWA ŚWIETLICY WIEJSKIEJ
RYSUNEK	ELEWACJE
Adres obiektu :	89-410 Włocławek, Witunia, działka nr 95/3
Branża :	Architektura i konstrukcja
Data :	21.12.2011 r.
Skala rysunku 1 : 100	
Funkcja : Projektant inż. Eugeniusz Schulz	Funkcja : Asystent
upr. nr UAN-KZ-7210/128/87 upr. nr 1544/58 art. 362	mgr inż. L. Wrzesiński