



ELEWACJA POŁUDNIOWA

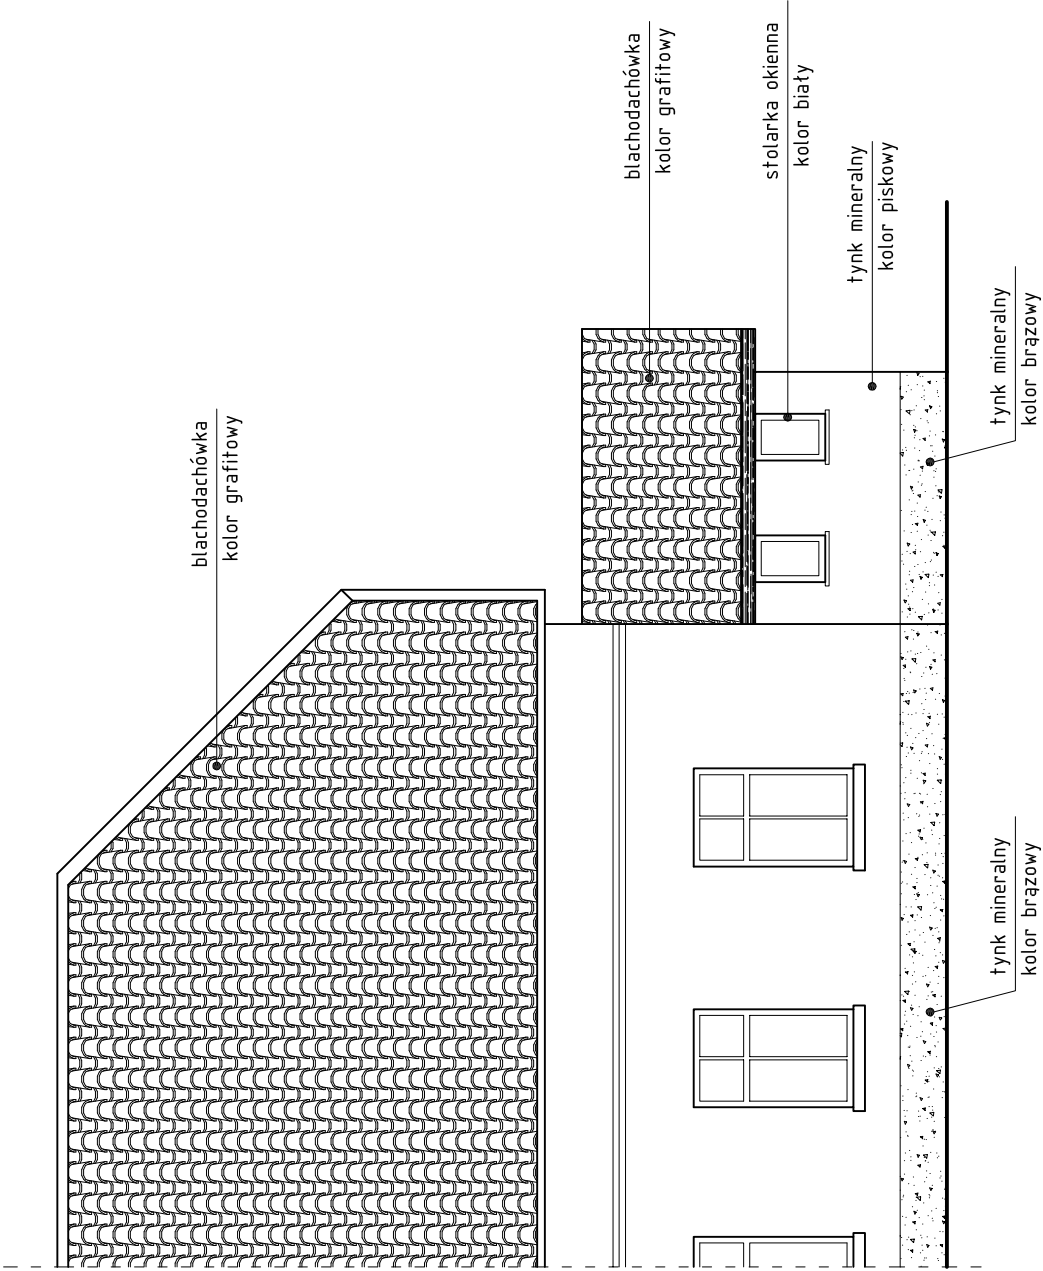

ELEWACJA PÓŁNOCNA

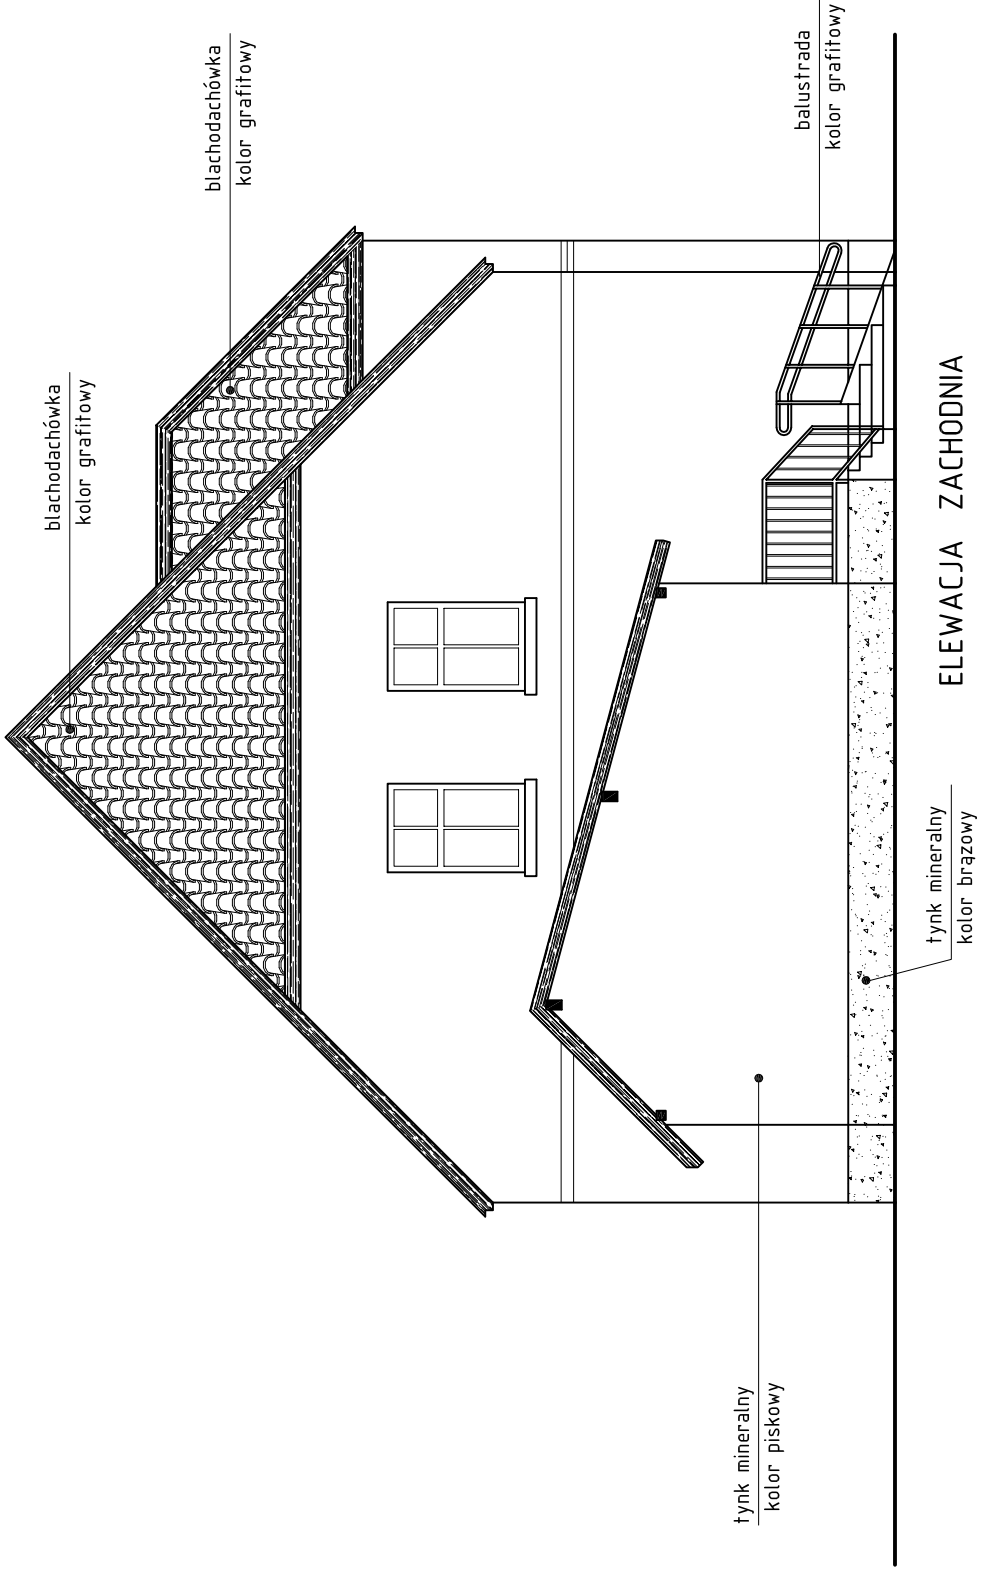

ELEWACJA ZACHODNIA

ELEWACJE PROJEKTOWANE

BIURO PROJEKTÓW BUDOWLANYCH "OMEGA" LESZEK WRZESIŃSKI ul.Orla 11, 89-410 Włocławek, tel. 726-00-97-97	
NAZWA OBIEKTU BUDOWLANEGO	ROZBUDOWA ŚWIETLICY WIEJSKIEJ
RYSUNEK	ELEWACJE
Adres obiektu :	89-410 Włocławek, Witunia, działka nr 95/3
Branża :	Architektura i konstrukcja
Data :	21.12.2011 r.
Funkcja : Projektant inż. Eugeniusz Schulz	Funkcja : Asystent mgr inż. L. Wrzesiński