


INWENTARYZACJA

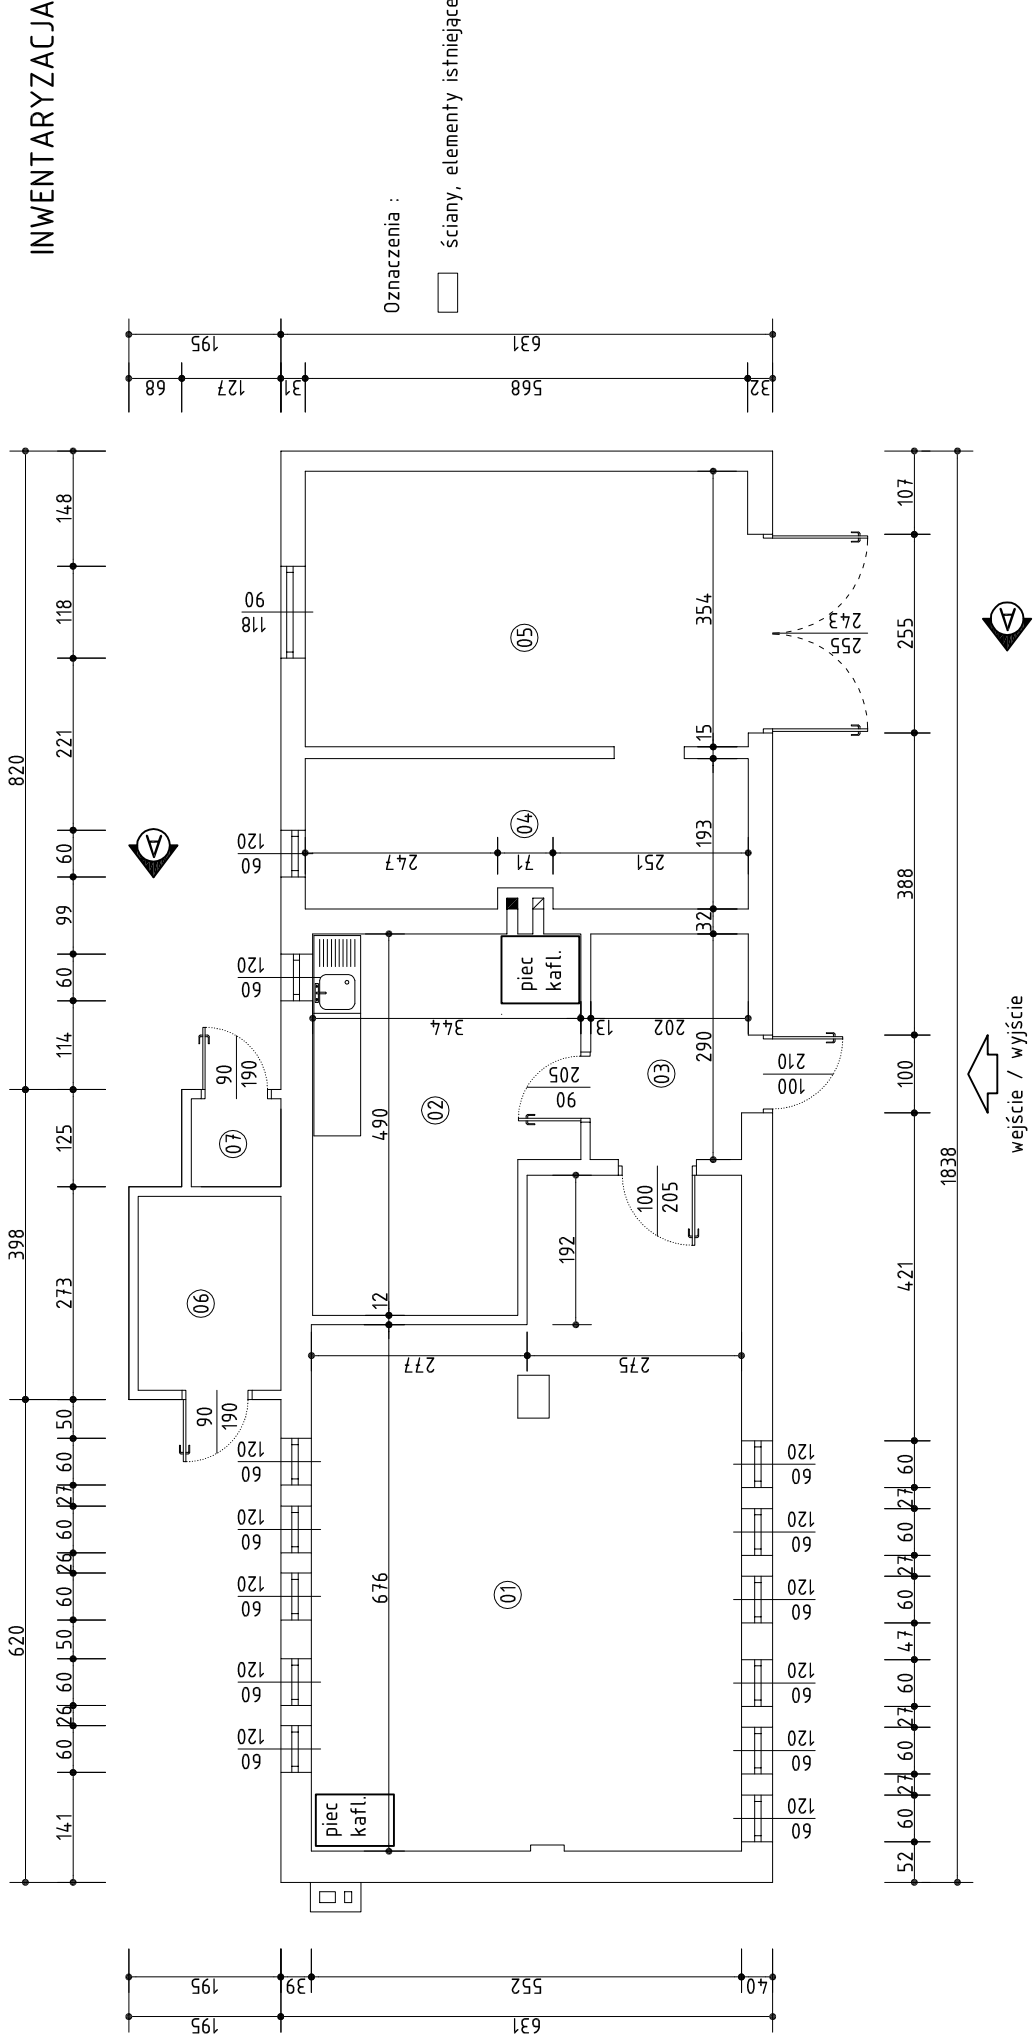





Oznaczenia :
 ściany, elementy istniejące

INWENTARYZACJA

BIURO PROJEKTÓW BUDOWLANYCH "OMEGA" LESZEK WRZESIŃSKI ul.Orla 11, 89-410 Włocławek, tel. 726-00-97-97	
NAZWA OBIEKTU BUDOWLANEGO	PRZEBUDOWA, ROZBUDOWA I ZMIANA SPOSOBU UŻYTKOWANIA CZĘŚCI GARAŻOWO-GOSPODAR- CZEJ BUDYNKU ŚWIETLICY WIĘJ- SKIEJ NA POMIESZCZENIA SO- CJALNO-BYTOWE I ŚWIETLICOWE ORAZ BUDOWIE NIEZBĘDNEJ IN- FRASTRUKTURY TECHNICZNEJ (ZBIORNIK NA NIECZYSTOŚCI PŁYNNE)
RYSUNEK	RZUT PRZYZIEMIA
Adres obiektu :	Czarnuń, gm. Włocławek, działka nr 84/3
Branża :	Architektura i konstrukcja
Data :	20.12.2011 r.
Funkcja : Projektant inż. Eugeniusz Schulz	Funkcja : Asystent mgr inż. L. Wrzeński
upr. nr UAN-KZ-7210/128/87 upr. nr 1544/58 art. 362	

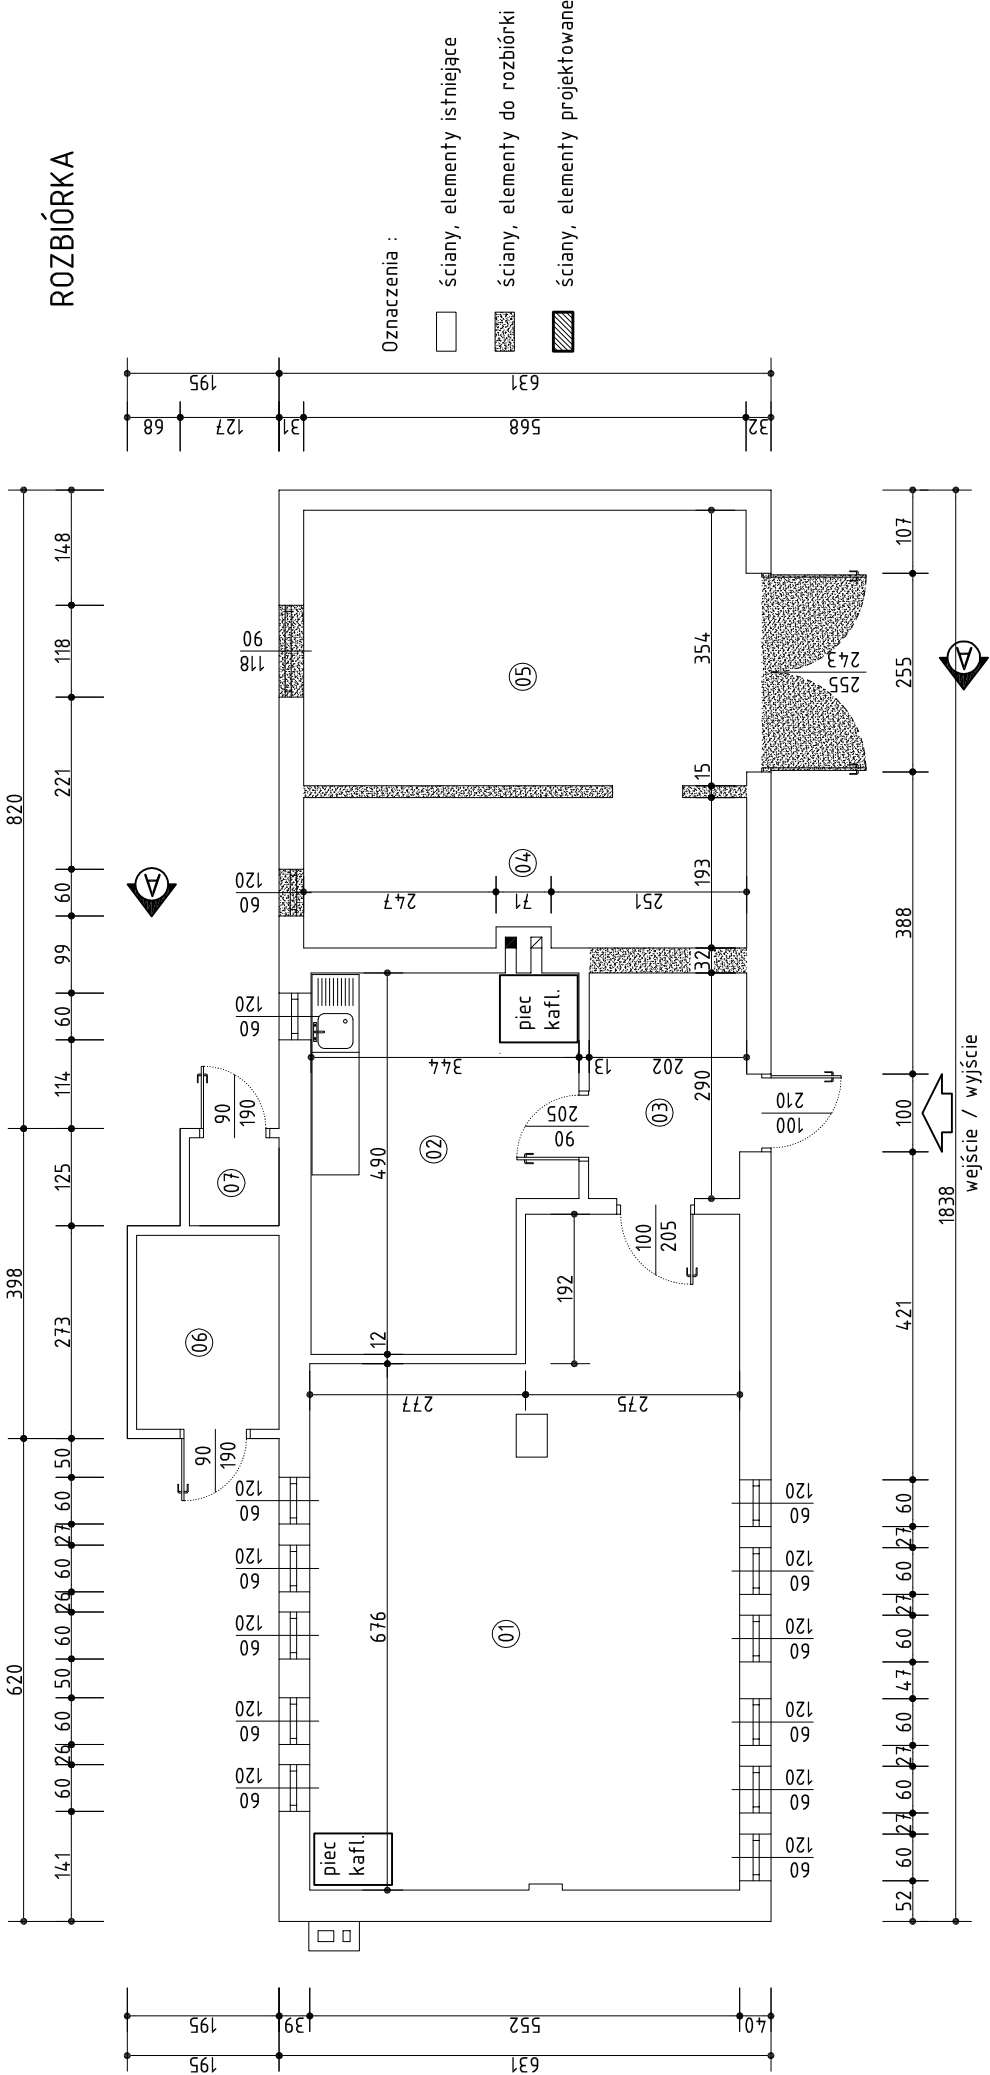ROZBIÓRKA



Oznaczenia :
 ściany, elementy istniejące
 ściany, elementy do rozbiórki
 ściany, elementy projektowane