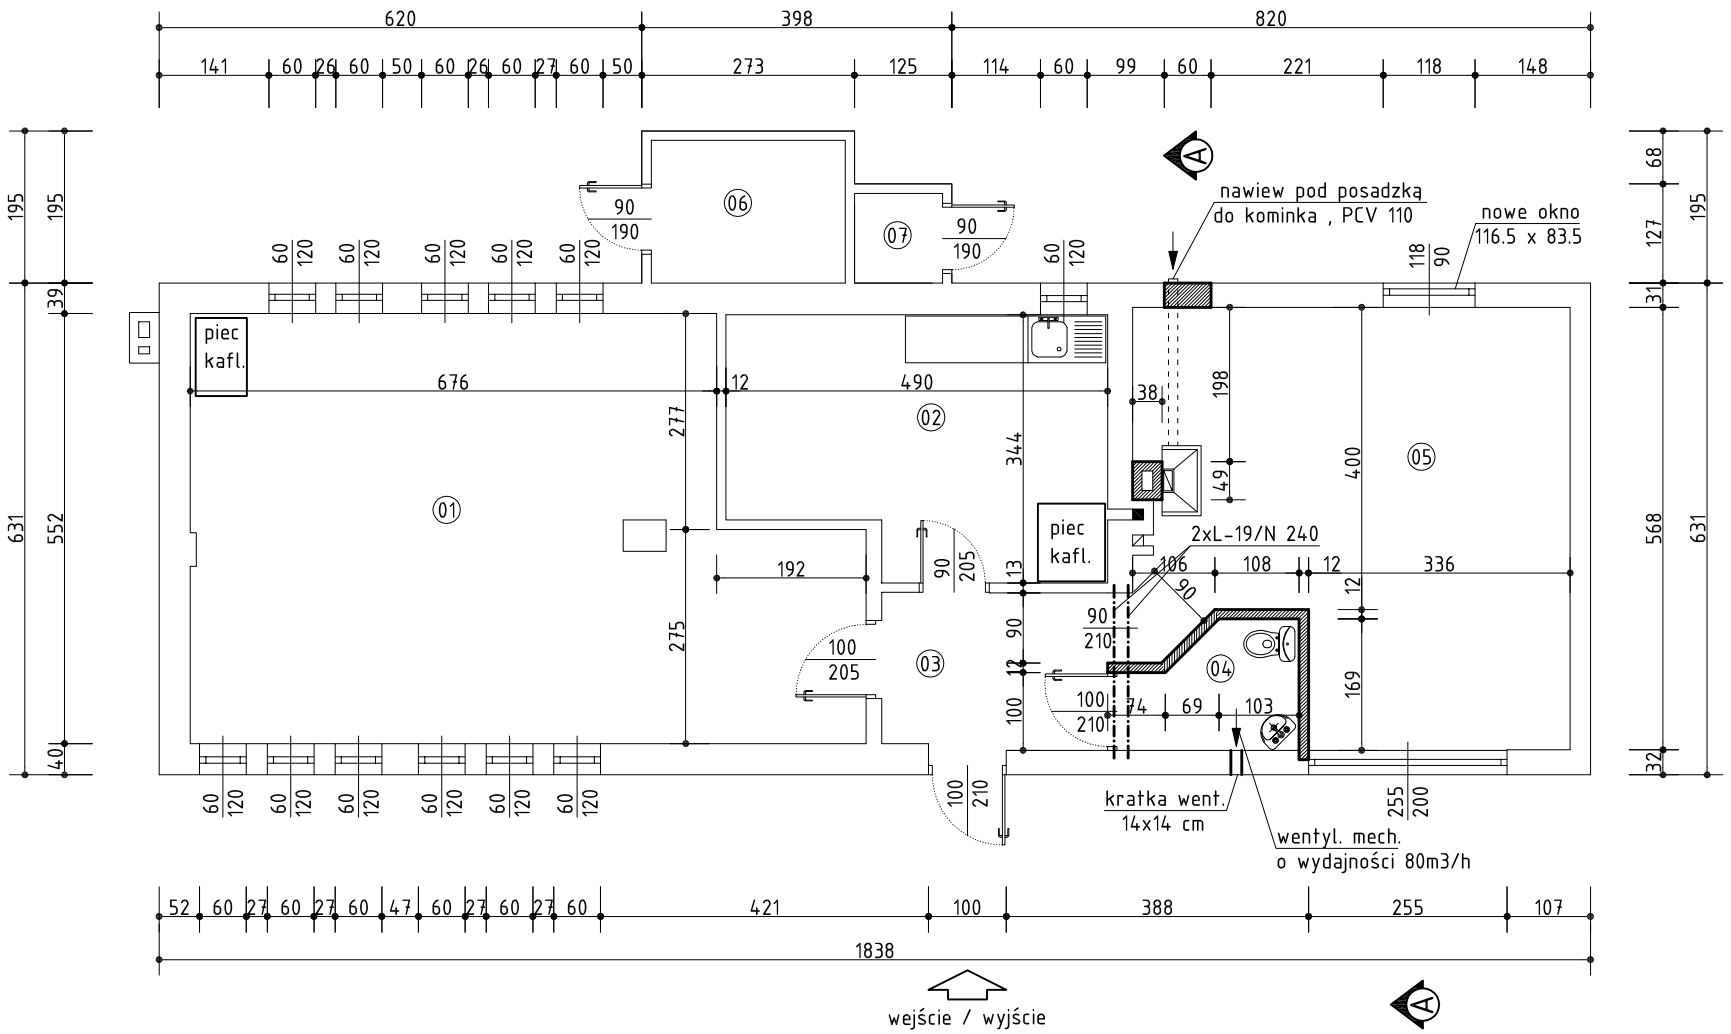


| ZESTAWIENIE POWIERZCHNI PRZYZIEMIA [ m2 ] | | | | |
|---|---|---|---|---|
| nr | pomieszczenie | użytkowa | podłogi | materiał |
| 01 | sala | 42,60 | 42,60 | płytki ceram. |
| 02 | kuchnia | 15,20 | 15,20 | płytki ceram. |
| 03 | wiatrołap | 5,80 | 6,40 | płytki ceram. |
| 04 | WC | 3,00 | 3,30 | płytki ceram. |
| 05 | sala | 28,10 | 28,40 | płytki ceram. |
| 06 | gospodarcze | 4,50 | 4,50 | grunt |
| 07 | gospodarcze | 1,30 | 1,30 | grunt |
| | RAZEM : | 100,50 | 101,70 | |

Oznaczenia :

ściany, elementy istniejące

ściany, elementy do rozbiórki

ściany, elementy projektowane

BIURO PROJEKTÓW BUDOWLANYCH "OMEGA"
LESZEK WRZESIŃSKI
ul.Orla 11, 89-410 Więcbork, tel. 726-00-97-97

| | | |
|---|---|---|
| NAZWA OBIEKTU BUDOWLANEGO | PRZEBUDOWA, ROZBUDOWA I ZMIANA SPOSOBU UŻYTKOWANIA CZĘŚCI GARAŻOWO-GOSPODARCZEJ BUDYNKU ŚWIETLICY WIEJSKIEJ NA POMIESZCZENIA SOCJALNO-BYTOWE I ŚWIETLICOWE ORAZ BUDOWIE NIEZBĘDNEJ INFRASTRUKTURY TECHNICZNEJ (ZBIORNIK NA NIECZYSTOŚCI PŁYNNE ) | |
| RYSUNEK | RZUT PRZYZIEMIA | |
| Adres obiektu : | Czarmuń, gm. Więcbork, działka nr 84/3 | |
| Branża : | Architektura i konstrukcja | |
| Data : | 20.12.2011 r. | Skala rysunku 1 : 50 |
| Funkcja : Projektant<br>inż. Eugeniusz Schulz<br><br>upr. nr UAN-KZ-7210/128/87<br>upr. nr 1544/58 art. 362 | | Funkcja : Asystent<br><br><br><br>mgr inż. L. Wrzesiński |