


INSTALACJA OŚWIETLENIA

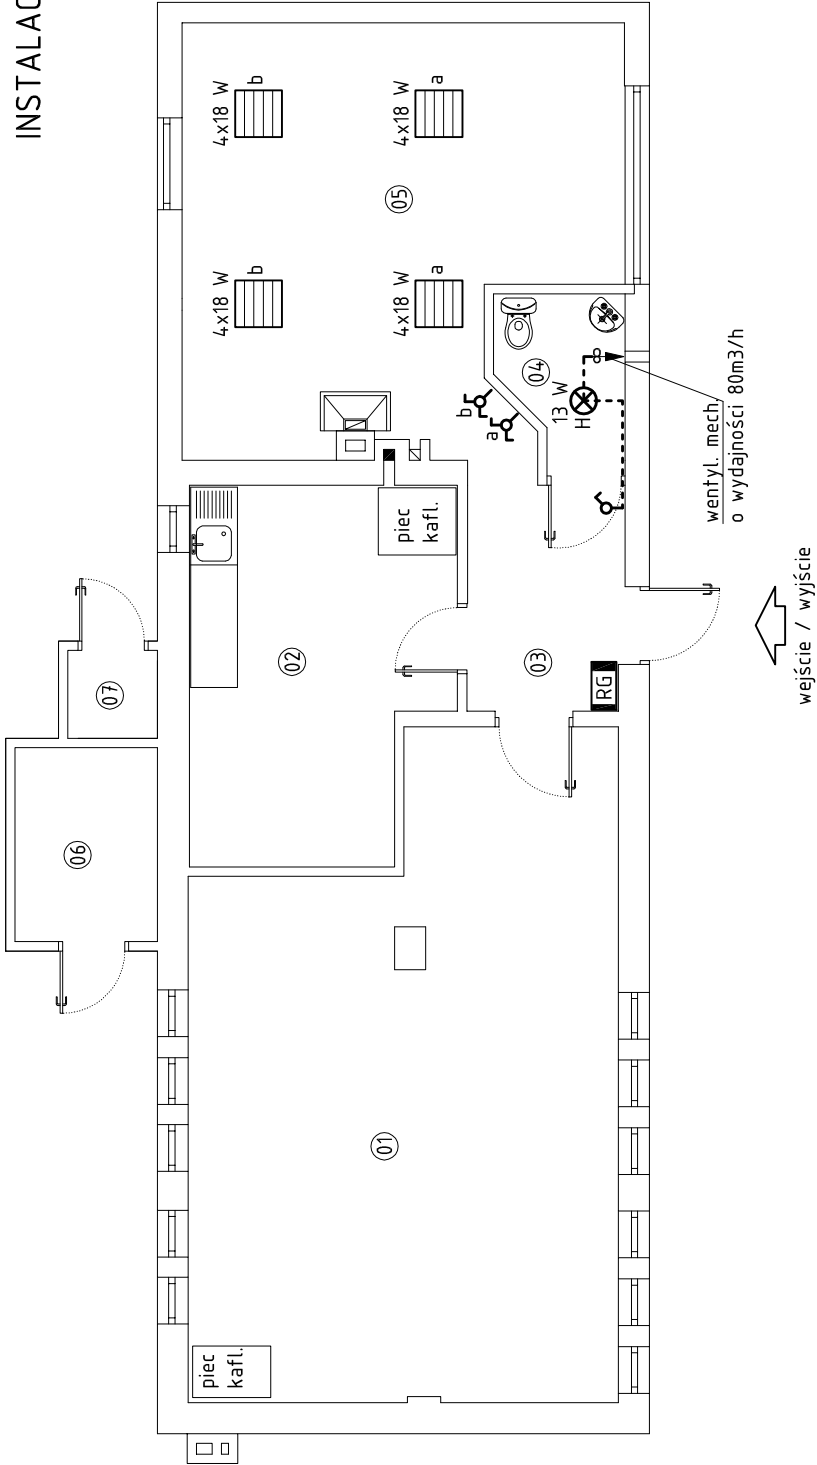

4x18 W
- oprawa rastrowa 4 x 18 W


13 W
H⊗ - oprawa plafoniera świetłówkowa hermetyczna

22 W
⊗ - oprawa plafoniera sufitowa zwykła z żarówką energooszczędną

⌵ - gniazdko 230V zwykłe

⌵h - gniazdko 230V hermetyczne (IP 44)

INSTALACJA GNIĄZDEK

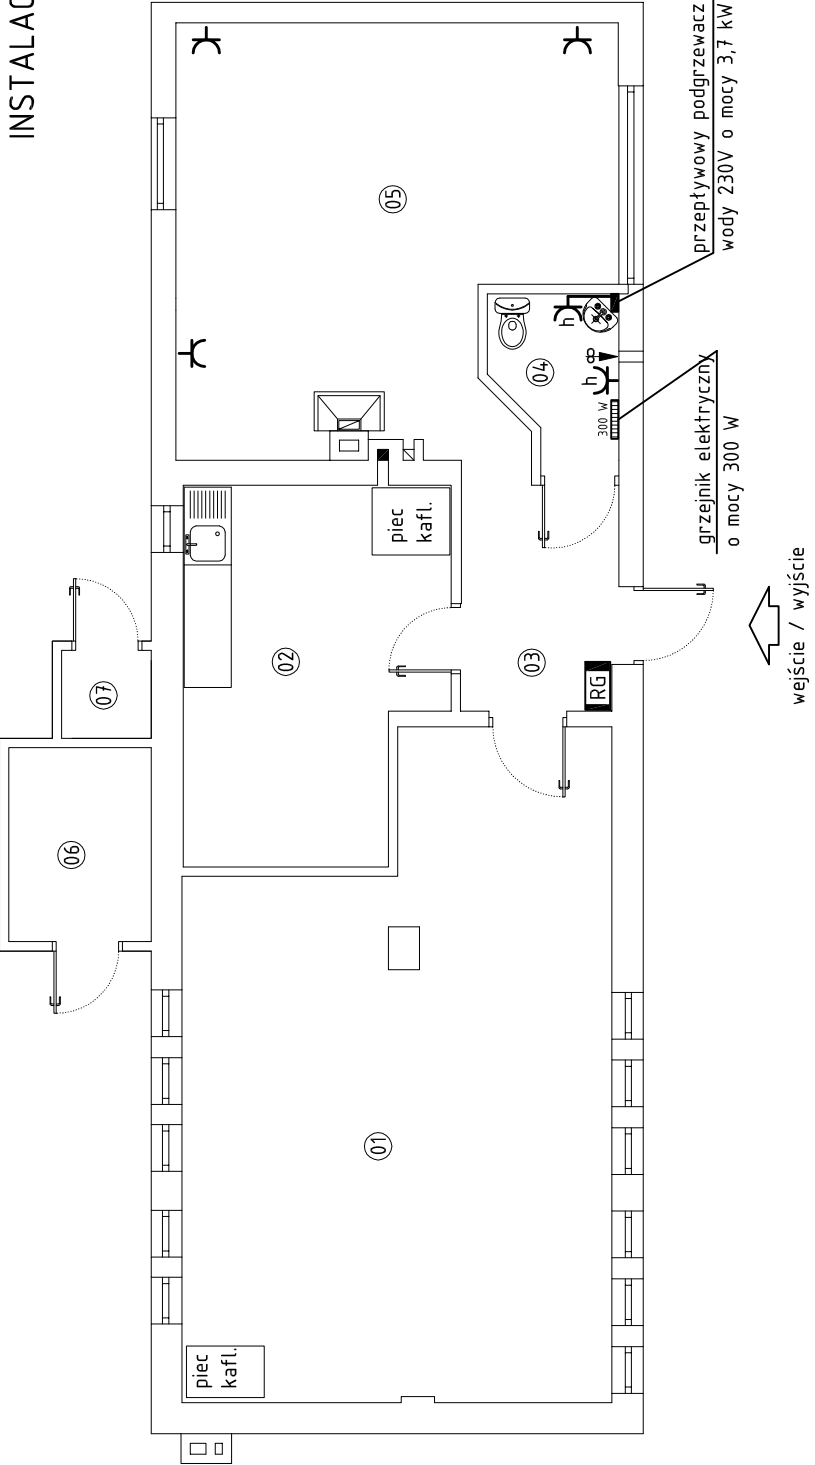

grzejnik elektryczny
o mocy 300 W

przeptywowy podgrzewacz
wody 230V o mocy 3,7 kW

ZESTAWIENIE POWIERZCHNI PRZYZIEMIA [m2]			
nr	pomieszczenie	użytkowa	podłogi
01	sala	42,60	42,60
02	kuchnia	15,20	15,20
03	wiatrołap	5,80	6,40
04	WC	3,00	3,30
05	sala	28,10	28,40
06	gospodarcze	4,50	4,50
07	gospodarcze	1,30	1,30
RAZEM :		100,50	101,70

BIURO PROJEKTÓW BUDOWLANYCH "OMEGA" LESZEK WRZESIŃSKI ul.Orla 11, 89-410 Więcbork, tel. 726-00-97-97			
NAZWA	PRZEBUDOWA, ROZBUDOWA I ZMIANA SPOSOBU UŻYTKOWANIA CZĘŚCI GARAŻOWO-GOSPODAR-CZEJ BUDYNKU ŚWIETLICY WIEJ-SKIEJ NA POMIESZCZENIA SO-CJALNO-BYTOWE I ŚWIETLICOWE ORAZ BUDOWIE NIEZBĘDNEJ IN-FRASTRUKTURY TECHNICZNEJ (ZBIORNIK NA NIECZYSTOŚCI PŁYNNNE)		
OBIEKTU			
BUDOWLANEGO			
RYSUNEK	RZUT PRZYZIEMIA		
Adres obiektu :	Czarnuń, gm. Więcbork, działka nr 84/3		
Branża :	Instalacja elektryczna		
Data :	20.12.2011 r.	Skala rysunku 1 : 50	
Funkcja : Projektant inż. Eugeniusz Schulz		Funkcja : Asystent	
upr. nr UAN-KZ-7210/128/87 upr. nr 1544/58 art. 362		mgr inż. L. Wrzesiński	