

STAROSTA SĘPOLEŃSKI
ul. Kosciuszki 11
49-400 Sępólno Krajeńskie

UZGODNIENIA

Więcbork, dnia 20.12.2011r.

**Dot. zadania Przebudowa, rozbudowa i remont targowiska w Więcborku – dz. nr 234, 235/1, 235/3,
236/3, 237, 236/1 obręb 2 Więcbork**

Gmina Więcbork informuje, że należy zaprojektować odwodnienie z rur PCV, PP fi 110 – 315 i wpięcie do istniejącego rowu melioracyjnego na dz. nr 235/1 obręb 2 Więcbork.

Z up. BURMISTRZA

mgr inż. Michał Bąk

Kierownik Referatu ds. Inwestycji, Planowania
Przestrzennego i Gospodarki Nieruchomościami

Urząd Miejski w Więcborku
woj. kujawsko-pomorskie
za zgodność kserokopii z oryginałem

06.08.2011

data

Z up. BURMISTRZA

mgr inż. Michał Bąk

Kierownik Referatu ds. Inwestycji, Planowania
Przestrzennego i Gospodarki Nieruchomościami

Zakład Gospodarki Komunalnej
Spółka z o.o.

ul. Piłsudskiego 2, 89-410 Więcbork
tel. 52 70 10 10, fax 52 70 11 11

Więcbork, dnia 27.07.2012r.

Pani/Pan... Gmina Więcbork

Adres: ul. Mickiewicza 22

89-410 Więcbork

(pieczęć firmowa)

Dotyczy: warunków technicznych podłączenia do sieci wodociągowej i kanalizacyjnej

budynku: targowisko miejskie przy ulicy: Ogrodowej
w. Więcborku działka nr. 234

Zakład Gospodarki Komunalnej Spółka z o.o. w Więcborku informuje, że istnieje
możliwość podłączenia w/w nieruchomości do istniejącej sieci wodociągowej o

średnicy \varnothing 100 PVC w ulicy dz. Nr 234

oraz istniejącej sieci kanalizacyjnej o średnicy* \varnothing 400 w ulicy Studnia Kanal
dz. Nr. 235/3

~~Należy wybudować na posesji zbiornik bezodpływowy (szambo) na koszt właściciela
posesji.*~~

Wykonane przyłącza inwestor musi zinwentaryzować przez uprawnionego geodetę
oraz zgłosić do naszego zakładu celem dokonania odbioru technicznego.

Uwagi: na placem przed studnią zamontować kratę do
składek.

Załączniki: zapewniamy odbiór mierzostoci stałych płyt.

* niepotrzebne skreślić.

Kierownik
wodociągów i ciepłownictwa
Piotr Łukarski
(podpis)

WZBUDNOŚĆ Z ORYGINAŁEM
potwierdzam

Więcbork, dnia 06.08.2012 r.

Leszek Wrzesniewski

Zakład Gospodarki Komunalnej
Spółka z o.o.

ul. Pocztowa 2, 89-410 Więcbork
tel. 350 70 10 fax 350 71 22

Więcbork, dnia 10.09.2012r.

Pani/Pan. Urząd Miejski

Adres: ul. Mickiewicza 22

89-410 Więcbork

Dotyczy: warunków technicznych podłączenia do sieci wodociągowej i kanalizacyjnej

budynku: ... *każonisko miejskie* ... przy ulicy: ... *Ogrodowa* ...
w ... *Więcborku* ... działka nr

Zakład Gospodarki Komunalnej Spółka z o.o. w Więcborku informuje, że istnieje
możliwość podłączenia w/w nieruchomości do istniejącej sieci wodociągowej o
średnicy \varnothing *110 PC* w ulicy ... *dz. nr. 235/1* ... dz. Nr *234, 235/3*
oraz istniejącej sieci kanalizacyjnej o średnicy* \varnothing *400 PC* w ulicy ...
dz. Nr. *235/1*

~~Należy wybudować na posesji zbiornik bezodpływowy (szambo) na koszt właściciela
posesji.*~~

Wykonane przyłącza inwestor musi zinwentaryzować przez uprawnionego geodetę
oraz zgłosić do naszego zakładu celem dokonania odbioru technicznego.

Uwagi: *zapewniamy odbioru mierności stałych*

Załączniki: *mapa syl - rys 1:500*

* niepotrzebne skreślić.

Kierownik
wodociągów i ciepłownictwa
Piotr Jankowski
(podpis)

Urząd Miejski w Więcborku
woj. kujawsko-pomorskie
za zgodność z up. BURMISTRZA

10.09.2012r.

data

mgr inż. Michał Bak
Kierownik Referatu ds. Inwestycji, Planowania
Przestrzennego i Gospodarki Nieruchomościami

Urząd Miejski w Więcborku
woj. kujawsko-pomorskie
za zgodność kserokopii z oryginałem














13.10.2012

Z up. BURMISTRZA

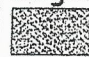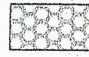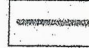


Specjalność:

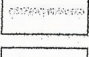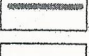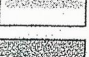inż. elektryk **Stefan Kowalski** inż. **Michał Bąk**
uprawnienia budowlane w zakresie: **Rehabilitacja, Inwestycji, Planowania**
robotami budowlanymi bez ograniczeń w specjalności instalacyjno-inżynieryjnej
w zakresie instalacji i sieci elektrycznych
WBPP-NB 7210/108/82, KPU/IE/1166/01

Legenda :

-  proj. chodniki - kostka betonowa gr. 8 cm
-  proj. powierzchnie handlowe - niezadaszone utwardzone płytami drogowymi 100x75x12 cm z otworami
-  proj. obrzeże betonowe gr. 8 cm
-  proj. pojemniki na odpady stałe
-  proj. miejsca postojowe
-  proj. powierzchnie handlowe - zadaszone utwardzone płytami drogowymi 100x75x12 cm z otworami
-  proj. kanalizacja deszczowa PP SN12 fi 200, 250, 315
-  proj. kanalizacja deszczowa PP SN10 fi 110
-  proj. przyłącze wodociągowe fi 32mm i 90mm
-  proj. kanalizacja sanitarna fi 110 PCV z projektowaną studzienką z kratą do skratek
-  proj. ogrodzenie panelowe
-  proj. bramy wejściowe na targowisko
-  proj. miejsca utwardzone kostką polbrukową do mycia pojemników po produktach rolno-spożywczych

OZNACZENIA

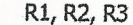- (branża elektryczna):
-  kabel n.n. projektowany
 -  rura ochronna DVK 75 na kablu
 - R1, R2, R3**
 rozdzielnica dystrybucyjna n.n. proj.

świadczymy:
dr inż. Andrzej Frydryszak
Nr upraw. GP-KZ-7342/329/94
GPKG-I-7342/39/96
Sporządzanie projektu i kierowanie robotami bez ograniczeń;
sieci i instalacji wod.-kan., C.O., went. gazowych

RZECZOZNAWCA DO SPRAW ZABEZPIECZEŃ PRZECIWOPOŻAROWYCH

inż. Stanisław Stasiak, 255/93
St. Stasiak 13.10.12
(miejscowość, data)

Zgodność projektu z wymaganiami ochrony przeciwpożarowej stwierdzam bez uwag z uwagami:



**PAŃSTWOWY POWIATOWY
INSPEKTOR SANITARNY
W SĘPÓLNI KRAJEŃSKIM**
89 – 400 Sępólno Krajeńskie, ul. Kościuszki 28
tel.(52)3881230, tel./fax (52)3881231
e – mail: psse.sepolnokrajenskie@pis.gov.pl
www.pssesepolnokrajenskie.pl

Sępólno Kraj., dnia 06.09.2012r.

Znak sprawy : N.NZ – 402 – 20/12

Na podstawie art. 3 pkt 2 lit. a ustawy z dnia 14 marca 1985r. o Państwowej Inspekcji Sanitarnej (t.j. Dz. U. z 2011r., Nr 212, poz. 1263 późn. zm.) w związku:

- z art. 32 ust. 1 pkt 2 ustawy z dnia 7 lipca 1994r. Prawo budowlane (t.j. Dz. U. z 2010 r. Nr 243, poz. 1623 z późn. zm.),

Państwowy Powiatowy Inspektor Sanitarny w Sępólnie Krajeńskim

UZGADNIA POZYTYWNE

projekt zagospodarowania działki o nr ewid. 234; 235/1; 235/3; 236/1; 236/3; 237 w Więcborku dotyczącej przebudowy, rozbudowy i remontu targowiska w Więcborku.

UZASADNIENIE

Pismem z dnia 23.08.2012r. (data wpływu) Pan Leszek Wrześciński – Biuro Projektów Budowlanych „OMEGA” Leszek Wrześciński, ul. Orla 11, 89-410 Więcbork zwrócił się do Państwowego Powiatowego Inspektora Sanitarnego w Sępólnie Kraj. o uzgodnienie projektu zagospodarowania działki dla inwestycji pn. „Przebudowa, rozbudowa i remont targowiska w Więcborku” – lokalizacja dz. nr 234; 235/1; 235/3; 236/1; 236/3; 237 gm. Więcbork.

W ramach niniejszej inwestycji zaprojektowano:

- 1) Wiaty drewniane w ilości trzech wiat drewnianych z dachami dwuspadowymi, które zostaną zlokalizowane w środkowej części działki oznaczonej nr 234.
- 2) Wiata drewniana z dachem jednospadowym zlokalizowaną na granicy z działką nr 235/1; 236/3.
- 3) Miejsce do grillowania – podłoże będzie wyłożone z kostki polbrukowej, miejsce to będzie przeznaczone do sprzedaży produktów spożywczych przygotowywanych na wolnym ogniu, wyposażone w bieżącą wodę. Dla osób przy stanowisku jest dostępne oddzielna toaleta w budynku WC.
- 4) Miejsca parkingowe – podłoże zostanie utwardzone kostką polbrukowa gr. 8 cm, przeznaczone dla klientów jak i dostawców.
- 5) Zjazd z drogi publicznej – zostanie utwardzony kostką polbrukowa gr. 8 cm, zjazd z drogi na działkę nr 236/3.
- 6) Miejsce do mycia pojemników po produktach spożywczo – rolnych – podłoże utwardzone z kostki polbrukowej gr. 8 cm. Miejsce wyposażone w zawór czerpalny z bieżącą wodą, zlokalizowany na zewnętrznej stronie ściany budynku WC, miejsce będzie posiadać odprowadzenie nieczystości płynnych do kanalizacji sanitarnej, dodatkowo zaprojektowano studzienkę kanalizacyjną z kratką do skratek.
- 7) Bramę główną wejściową na targowisko – brama drewniana z dachem czterospadowym, zlokalizowaną w miejscu istniejącego wjazdu na targowisko.

- 8) Brama dodatkowa z furtką – brama stalowa z furtką – jako element projektowanego ogrodzenia panelowego, zlokalizowany od strony działki nr 235/3.
- 9) Furtka i ogrodzenie stalowe – zaprojektowano z elementów panelowych.
- 10) Utwardzenie podłoża funkcja chodników, dojść z kostki polbrukowej gr. 8 cm.
- 11) Utwardzenie terenu stoisk handlowych płytami drogowymi gr. 12 cm z obrzeżami betonowymi.
- 12) Mur osłonowy wysokości 2 m przy stanowisku do mycia pojemników po produktach spożywczych, zlokalizowany przy granicy działki nr 234 z działka nr 235/3 od strony działki nr 235/3.
- 13) Remont:
 - wiaty targowiskowej i remont budynku WC,
 - schodów wejściowych i muru oporowego od ul. Ogrodowej,

Remont budynku WC będzie polegał na wykonaniu poniższych robót:

- skucie istniejących tynków ściennych,
- zeszkobaniu farby z drzwi zewnętrznych stalowych poczym wymalowaniu ich farbą,
- wykonaniu pełnego deskowania dachu,
- wykonanie docieplenia ścian z płyt styropianowych EPS50 gr. 10 cm i dachu płytami styropianowymi EPS100 gr. 20 cm,
- montażu rynny spustowej z PCV wraz z obróbkami blacharskimi z blachy powlekanej,
- wykonaniu elewacji z tynku strukturalnego mineralnego malowanego farbą silikonową,
- wykonaniu cokołu wokół budynku z tynku mozaikowego żywicznego – pas o wysokości 50 cm.

Obecnie budynek WC wyposażony jest: w bieżącą wodę zimną i ciepłą pozyskiwaną po przez elektryczny podgrzewacz wody. WC posiada umywalkę, 2 kabiny typu TOI-TOI z odprowadzeniem nieczystości płynnych do kanalizacji sanitarnej, instalację elektryczną, instalację grzewczą – elektryczna oraz wentylację mechaniczną. Ściany w budynku wyłożone są płytkami ceramicznymi do wysokości 2,00 m.

Ponadto w ramach niniejszego opracowania:

zaprojektowano instalację elektryczną dla potrzeb tymczasowych stoisk handlowych,

zaprojektowano kanalizację deszczową odprowadzającą wody opadowe z terenów utwardzonych oraz dachów do istniejącego rowu melioracyjnego. Kanalizacja deszczowa wyposażona będzie w osadnik i separator,

zaprojektowano przyłącze wodociągowe – do stanowiska z grilem zostanie doprowadzona bieżąca woda z projektowanego zasilania w postaci rury PE fi 32 mm z sieci miejskiej,

- zaprojektowany hydrant p. poż – jako nadziemny fi 80 mm na wodociągu fi 110 mm, który zostanie zlokalizowany przy głównej bramie wejściowej,
- wskazano pojemniki na odpady stałe w ilości 2 sztuk,

- wskazano istniejący budynek gospodarczy, który jest związany z obsługą targowiska.

W wyniku dokonanego uzgodnienia projekt budowlany zaopatrzone w klauzulę uzgadniającą Państwowego Powiatowego Inspektora Sanitarnego w Sepólnie Kraj.

POUCZENIE

O zamiarze rozpoczęcia użytkowania obiektu należy powiadomić Państwowego Powiatowego Inspektora Sanitarnego w Sepólnie Kraj w trybie w trybie *art. 56 ustawy z dnia 7 lipca 1994r. Prawo budowlane (t. j. Dz. U. z 2010r. Nr 243 poz. 1623 z późn. zm.)*.

Załączniki:

- 1) teczki projektu budowlanego
- 2) decyzja o ustaleniu opłaty

Państwowy Powiatowy
Inspektor Sanitarny
w Sepólnie Kraj.
E. Estkowska
mgr inż. Elżbieta Estkowska

Otrzymuje :

1. Pan Leszek Wrzesiński – Biuro Projektów Budowlanych „OMEGA” Leszek Wrzesiński, ul. Orla 11, 89-410 Więcbork

Do wiadomości:


1. Gmina Więcbork, ul. Mickiewicza 22, 89-410 Więcbork
2. A/a

Urząd Miejski w Więcborku
woj. kujawsko-pomorskie
za zgodność kserokopii z oryginałem

06.09.2012r.

Michał Bab
Kierownik Referatu ds. Inwestycji, Planowania
Przestrzennego i Gospodarki Nieruchomościami

Strona 3 z 3

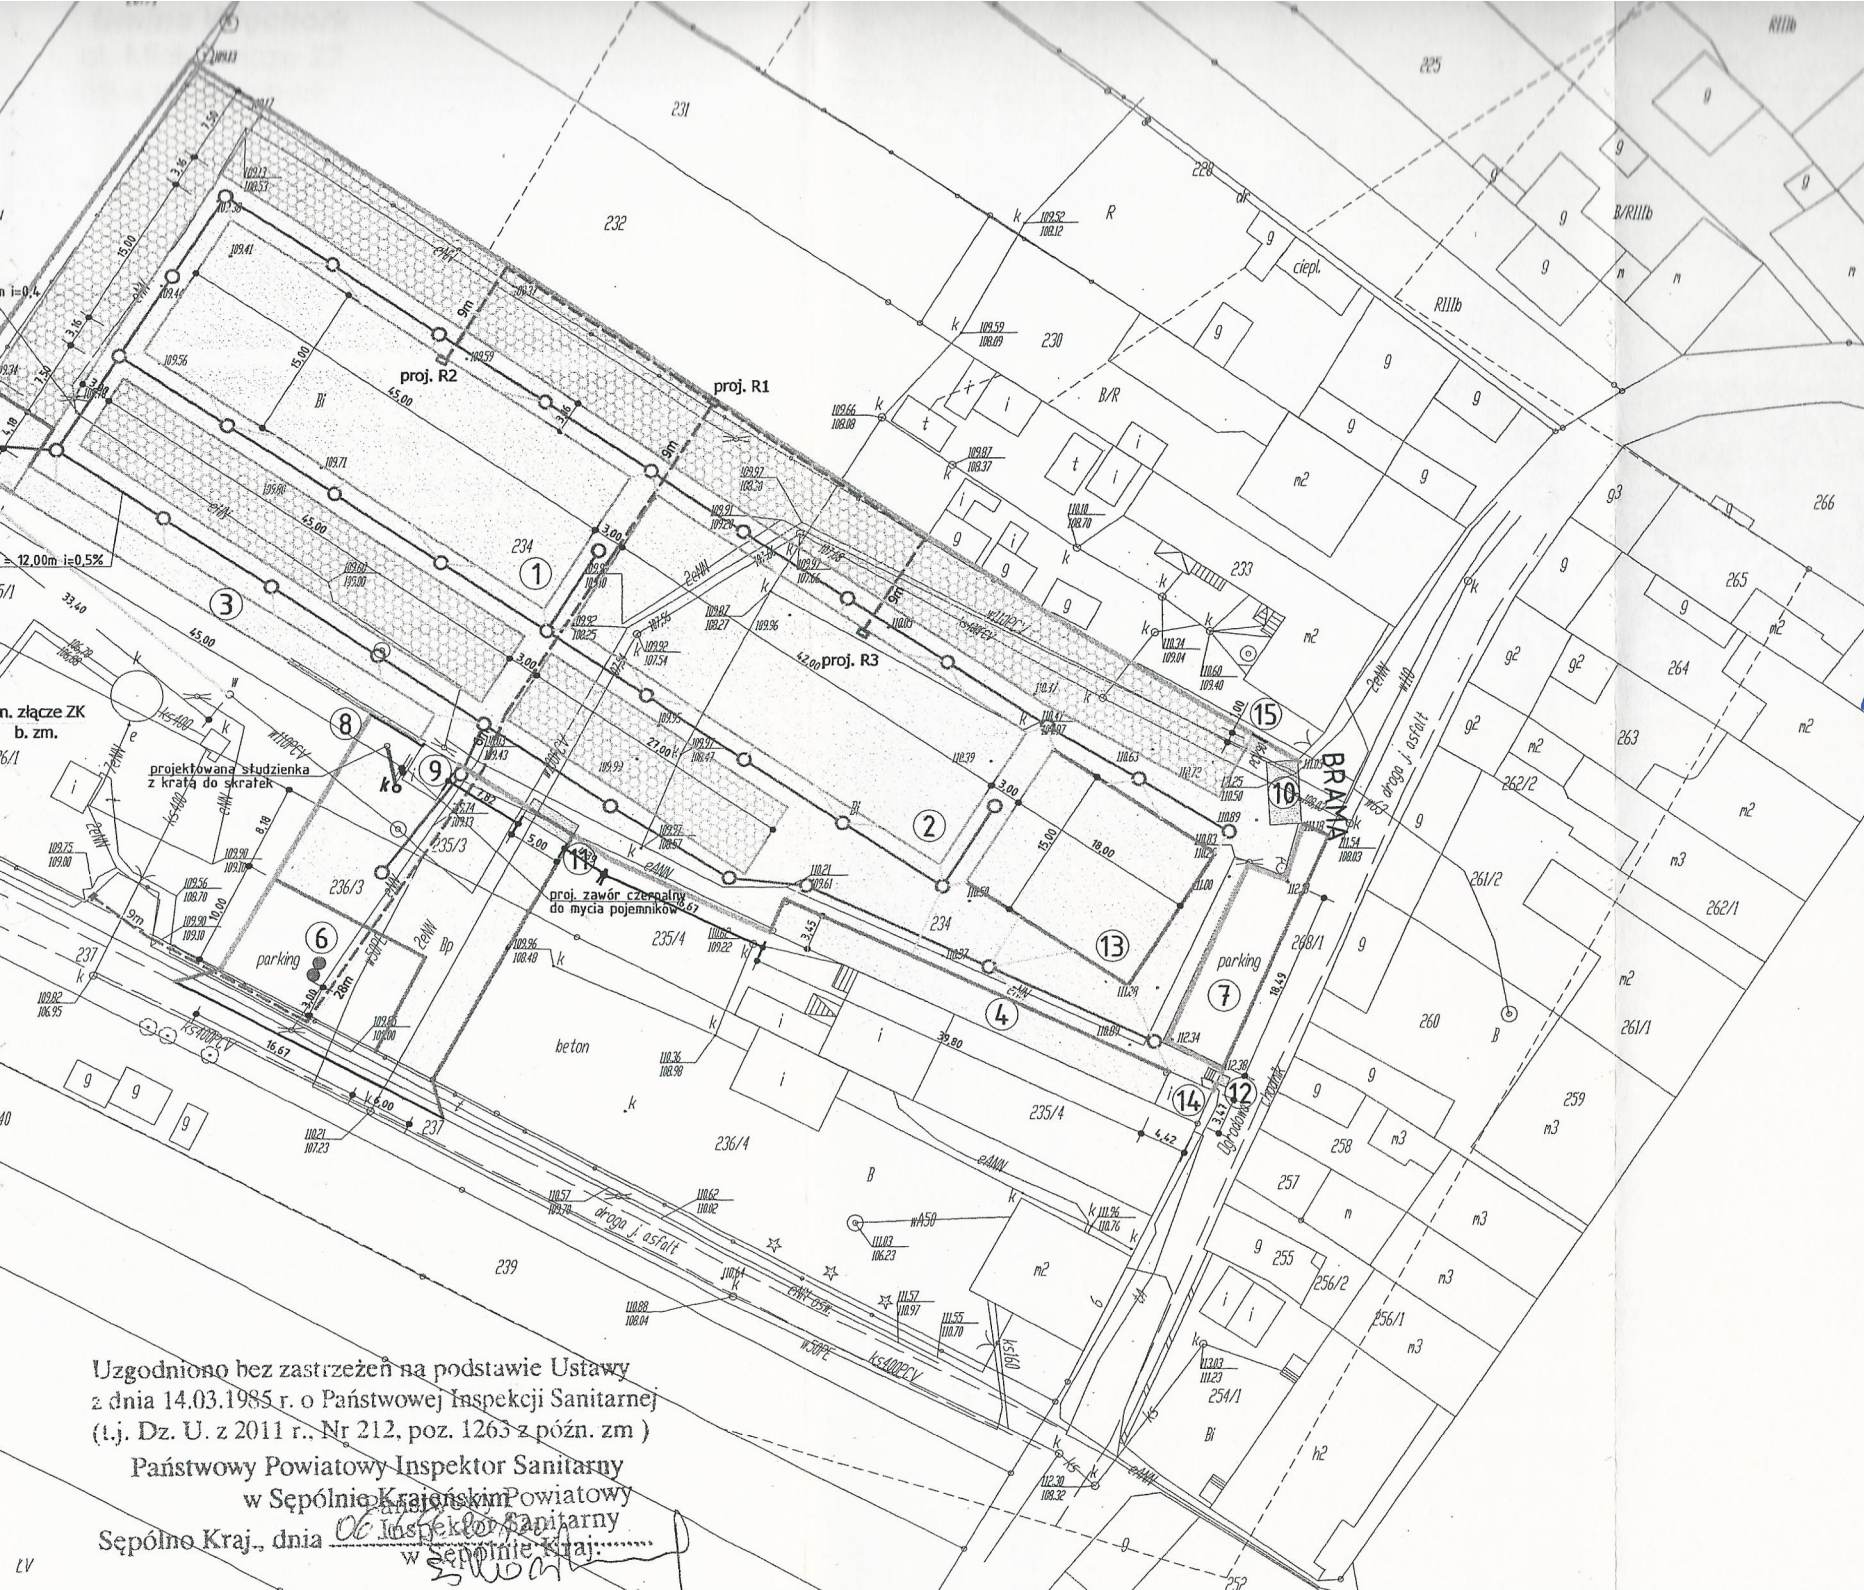

Urząd Miejski w Więcborku
 woj. kujawsko-pomorskie
 za zgodność kserokopii z oryginałem
 06.08.2012 Z up. BURMISTRZA
 data
 mgr inż. Michał...
 Kierownik Referatu ds. Inwestycji i
 Przestrzennego i Gospodarki Nieruchomościami

- Legenda:**
- proj. chodniki - kostka betonowa gr. 8 cm
 - proj. powierzchnie handlowe - niezadaszone utwardzone płytami drogowymi 100x75x12 cm z otworami
 - proj. obrzeże betonowe gr. 8 cm
 - proj. pojemniki na odpady stałe
 - proj. miejsca postojowe
 - proj. powierzchnie handlowe - zadaszone utwardzone płytami drogowymi 100x75x12 cm z otworami
 - proj. kanalizacja deszczowa PP 5N12 fi 200, 2
 - proj. kanalizacja deszczowa PP 5N10 fi 110
 - proj. przyłącze wodociągowe fi 32mm i 90mm
 - proj. kanalizacja sanitarna fi 110 PCV z projekcją studzienką z kratką do skratek
 - proj. ogrodzenie panelowe
 - proj. bramy wejściowe na targowisko
 - proj. miejsce utwardzone kostką polbrukową do mycia pojemników po produktach rolno-spożywczych

- OZNACZENIA (branża elektryczna):**
- kabel n.n. projektowany
 - rura ochronna DVK 75 na kablu
 - R1, R2, R3 rozdzielnica dystrybucyjna n.n. p

Uzgodniono bez zastrzeżeń na podstawie Ustawy z dnia 14.03.1985 r. o Państwowej Inspekcji Sanitarnej (t.j. Dz. U. z 2011 r., Nr 212, poz. 1263 z późn. zm)

Państwowy Powiatowy Inspektor Sanitarny w Sępólnie Krajeńskiej
 Sępólno Kraj., dnia 06.08.2012 r.
 w Sępólnie Kraj.

ENEA Operator Sp. z o.o.
Rejon Dystrybucji Nakło
89-100 Nakło, ul. Nowa 41A
tel. 052 587 14 01, faks 052 587 14 44
REGON 1400466298, NIP 792-22-77-160

Gmina Więcbork
ul. Mickiewicza 22
89-410 Więcbork

Nasz znak u/2012
Data 14.09.2012

Uzgodnienie

dotyczy: projekt remontu, przebudowy i rozbudowy targowiska miejskiego w miejscowości **Więcbork**

W odpowiedzi na pismo przesyłamy uzgodniony 1 egzemplarz mapy sytuacyjnej z wykonanym naniesieniem sieci elektroenergetycznej.

Projektowane studzienki kanalizacyjne należy zaprojektować tak aby odległości od istniejących kabli elektroenergetycznych wynosiła co najmniej 1m.

W miejscach skrzyżowania i zbliżenia projektowanych urządzeń wod-kan z istniejącymi liniami elektroenergetycznymi należy zaprojektować rury osłonowe dwudzielne typu Arot na istniejące kable elektroenergetyczne.

Przedłożone mapy syt. uzgadnia się na następujących warunkach:

1. istniejącą sieć elektroenergetyczna podziemna własność ENEA Operator Sp. z o.o. zaznaczono na mapach kolorem czerwonym.
2. szczegółowego ustalenia trasy kabli elektroenergetycznych dokonać na podstawie wykonania przekopów poprzecznych.
3. ustala się 5 metrową strefę ochronną z każdej strony kabli i podziemnych i urządzeń elektroenergetycznych w której prace prowadzić ręcznie.
4. zastrzegamy możliwość wystąpienia w terenie urządzeń i kabli niezainwentaryzowanych, wyłączonych z eksploatacji. Powyższy fakt należy niezwłocznie zgłosić do RD Nakło.
5. wykonawca z 14- dniowym wyprzedzeniem pisemnie powiadomi o rozpoczęciu prac RD Nakło i sprawdzi aktualność naniesieni.
6. przy prowadzeniu prac w razie odkrycia urządzeń elektroenergetycznych należy niezwłocznie powiadomić RD Nakło i po wyłączeniu urządzeń spod napięcia i pod nadzorem zabezpieczyć przed uszkodzeniem i osiadaniami ziemi poprzez nałożenie na odkryte kable na całej szerokości wykopu rur osłonowych dwudzielnych typu Arot. Skrzyżowania i zbliżenia wykonać zgodnie z obowiązującymi normami a przede zasypaniem zgłosić do odbioru.
7. ENEA Operator Sp. z o.o. informuje że nie będzie ponosiła kosztów przebudowy i poziomowania swoich urządzeń w przypadku zmiany rzędnych wysokości terenu w wyniku realizacji projektu.
8. zobowiązuje się Inwestora i Wykonawcę robót do prowadzenia prac w sposób wykluczający możliwość powstania awarii sieci elektroenergetycznej oraz pokryci wszelkich kosztów związanych z likwidacją spowodowanej awarii sieci elektroenergetycznej na skutek prowadzenia tych prac.
9. uzgodnienie jest ważne przez 6 miesięcy od daty wydania.
10. niniejsze uzgodnienie jest niezbędnym załącznikiem do projektu.
11. w przypadku kolizji istniejącej sieci elektroenergetycznej z planowanymi robotami budowlanymi lub remontowymi w szczególności w przypadku zbliżenia się do urządzeń znajdujących się pod napięciem, przed przystąpieniem do pracy należy wystąpić do RD Nakło o wyłączenie w uzgodnionym terminie urządzeń elektroenergetycznych spod napięcia.

Z poważaniem

Urząd Miejski w Więcborku
woj. kujawsko-pomorskie
za zgodność kserokopii z oryginałem

14.09.2012r.

data

Z up. BURMISTRZA

mgr inż. Michał Bąk

Kierownik Referatu ds. Inwestycji, Planowania
Przestrzennego i Gospodarki Nieruchomościami

ENEA Operator Sp. z o.o.
Rejon Dystrybucji Nakło
89-100 Nakło, ul. Nowa 41A
tel. 052 587 14 01, faks 052 587 14 44
REGON 1400466298, NIP 792-22-77-160


Data: 14.09.2012

zał. 1 - egz. map
k/o
ZR-a/a

ENEA Operator Sp. z o.o.
Rejon Dystrybucji Meko
89-100 Nalco, ul. Nowa 41A
tel. 062 587 14 01, faks 062 587 14 44
REGON 140445200, NIP 749-29-77-980

Urząd Miejski w Włocławku
woj. kujawsko-pomorskie
za zgodność kserokopii z oryginałem
Z up. BURMISTRZA
14.08.2011.
data

mgr inż. Krzysztof Bok
Kierownik Referatu ds. Inżynierii Planowania
Przestrzennego i Gospodarki Nieruchomościami

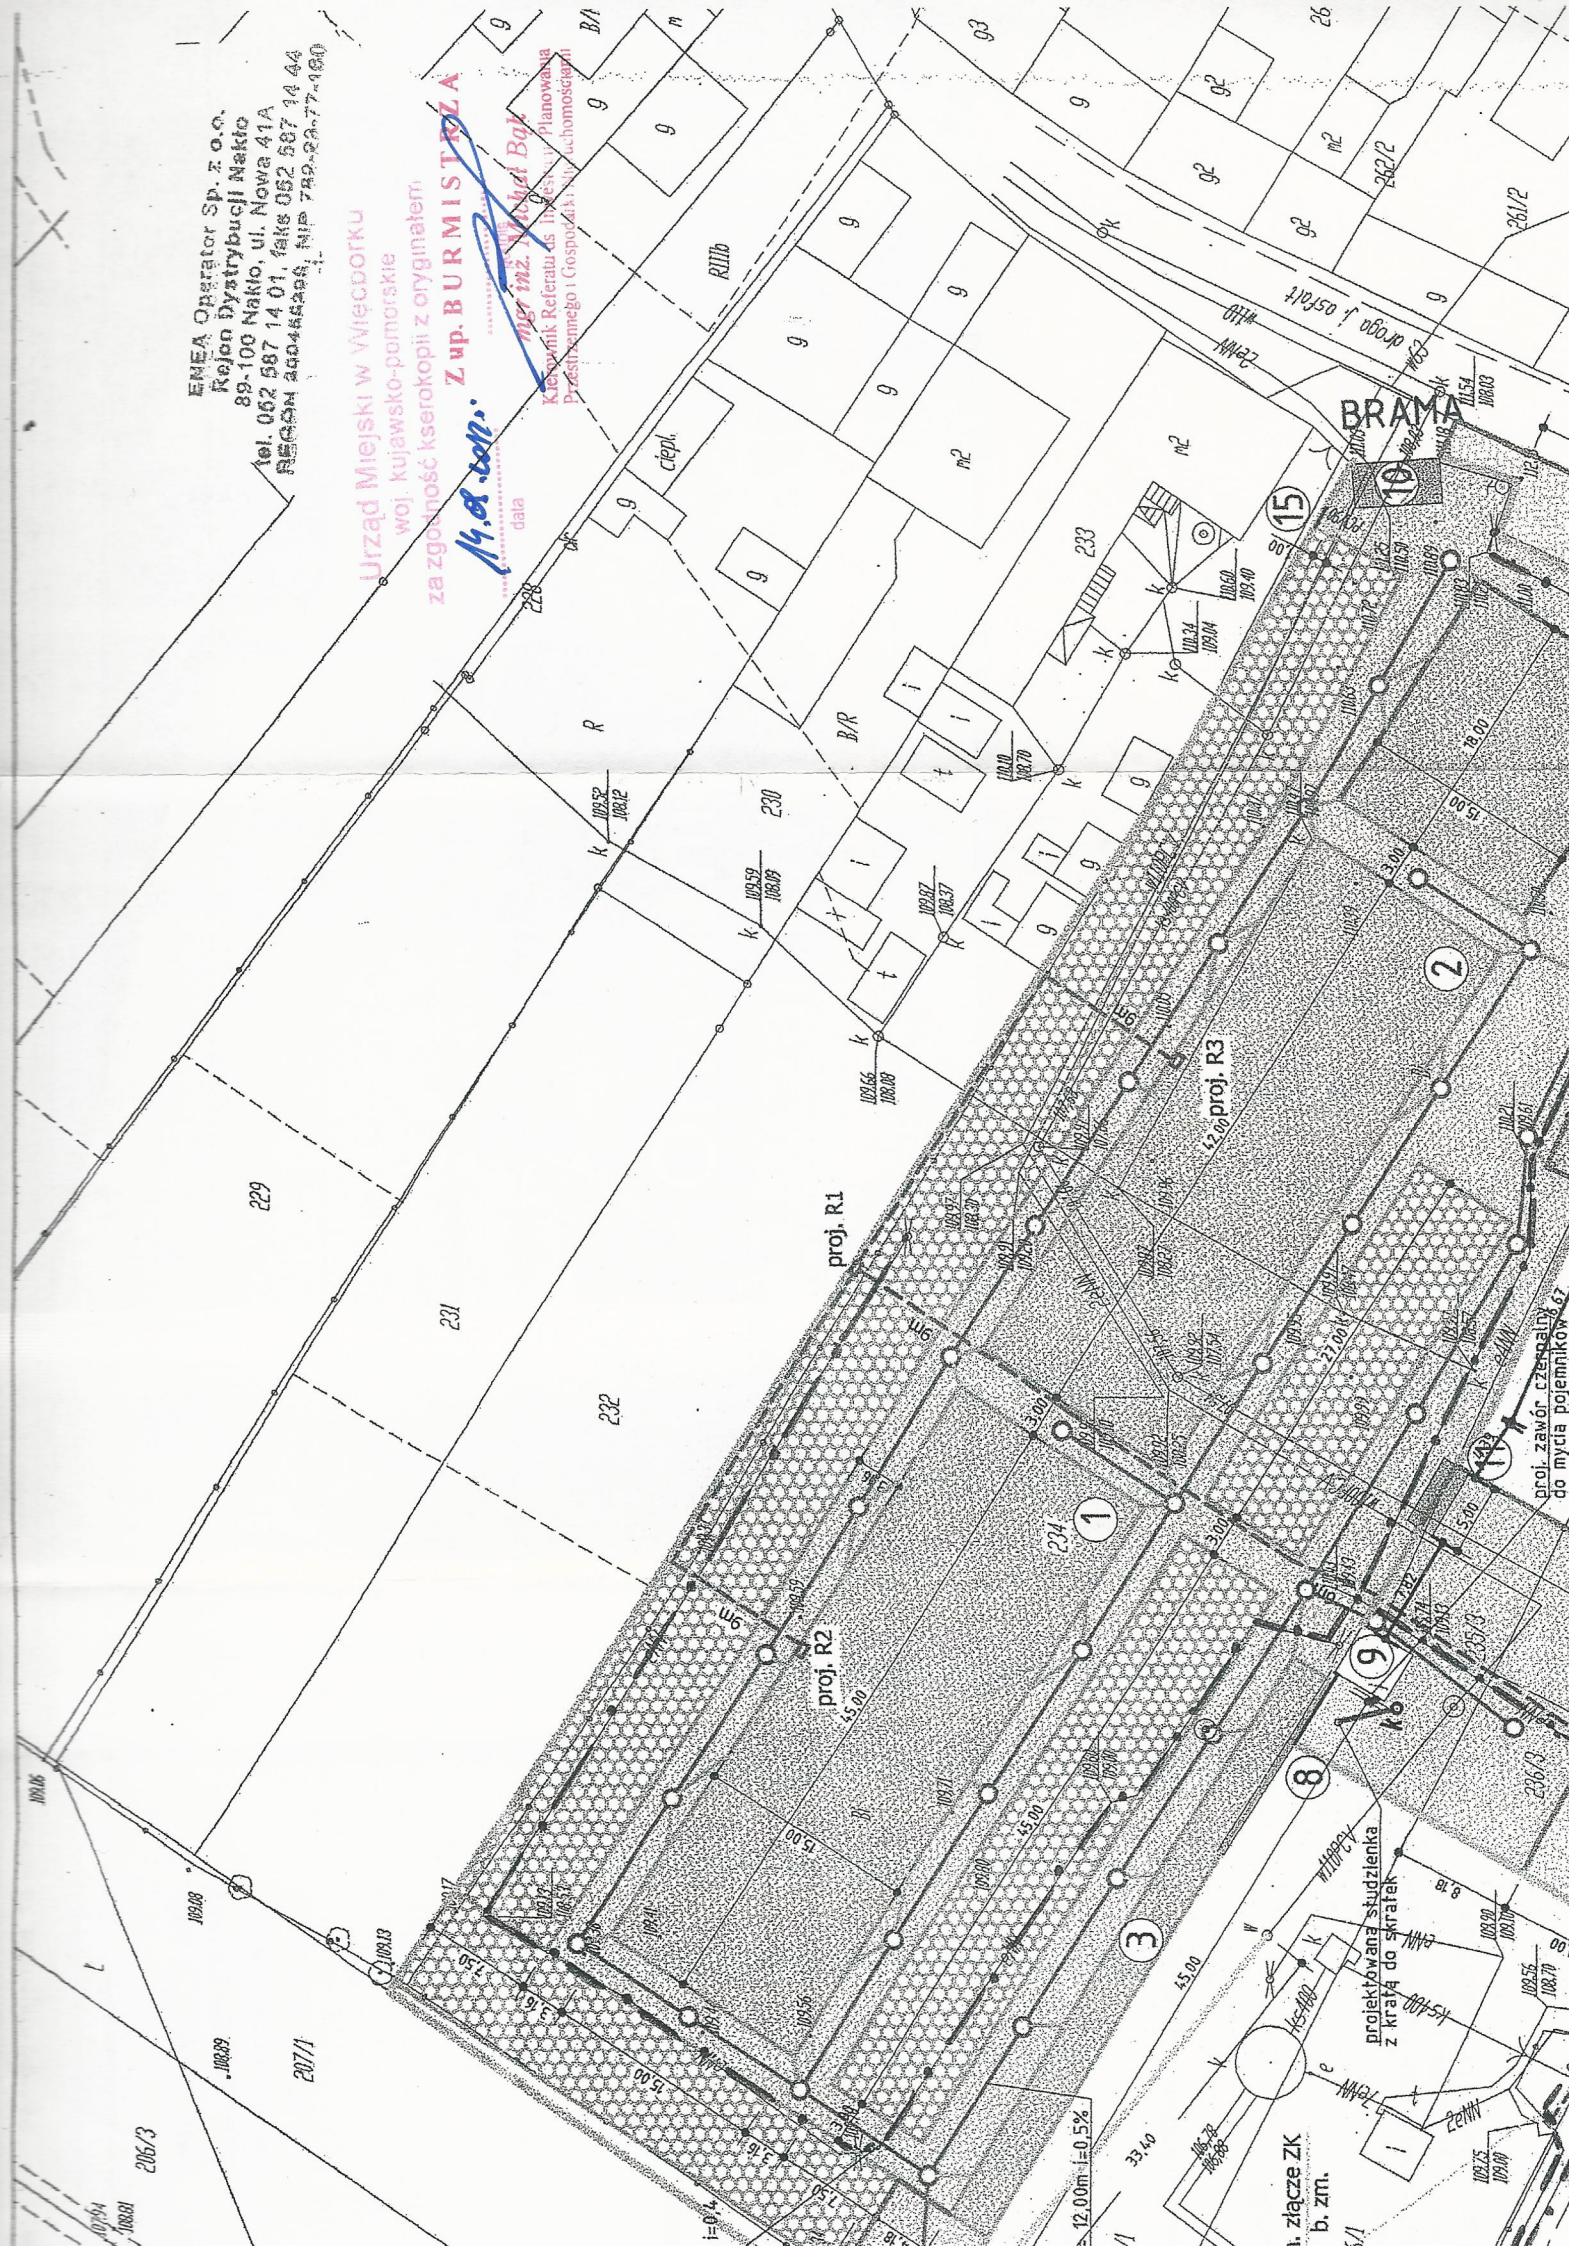

a. złącze ZK
b. zm.
projektowana studzienka
z kratą do skrajek

proj. zawór czyszczący
do mycia pojemników

BRAMA

12,00m i=0,5%

33,40

45,00

103,90

103,70

102,55

103,00

102,55

103,00

102,55

103,00

229

231

232

230

proj. R1

proj. R2

proj. R3

234

233

230

233

233

233

3

1

2

3

4

5

6

8

9

10

11

12

13

14

15

16

17

18

19

20

21

22

23

24

25

26

27

28

29

30

31

32

33

34

35

36

37

38

39

40

41

42

43

44

45

46

47

48

49

50

51

52

53

54

55

56

57

58

59

60

61

62

63

64

65

66

67

68

69

70

206/3

207/1

100/99

102/08

101/16

102/08

101/16

206/3

207/1

100/99

102/08

101/16

102/08

101/16

102/08

101/16

102/08

101/16

102/08

101/16

102/08

101/16

102/08

101/16

102/08

101/16

102/08

206/3

207/1

100/99

102/08

101/16

102/08

101/16

102/08

101/16

102/08

101/16

102/08

101/16

102/08

101/16

102/08

101/16

102/08

101/16

102/08

