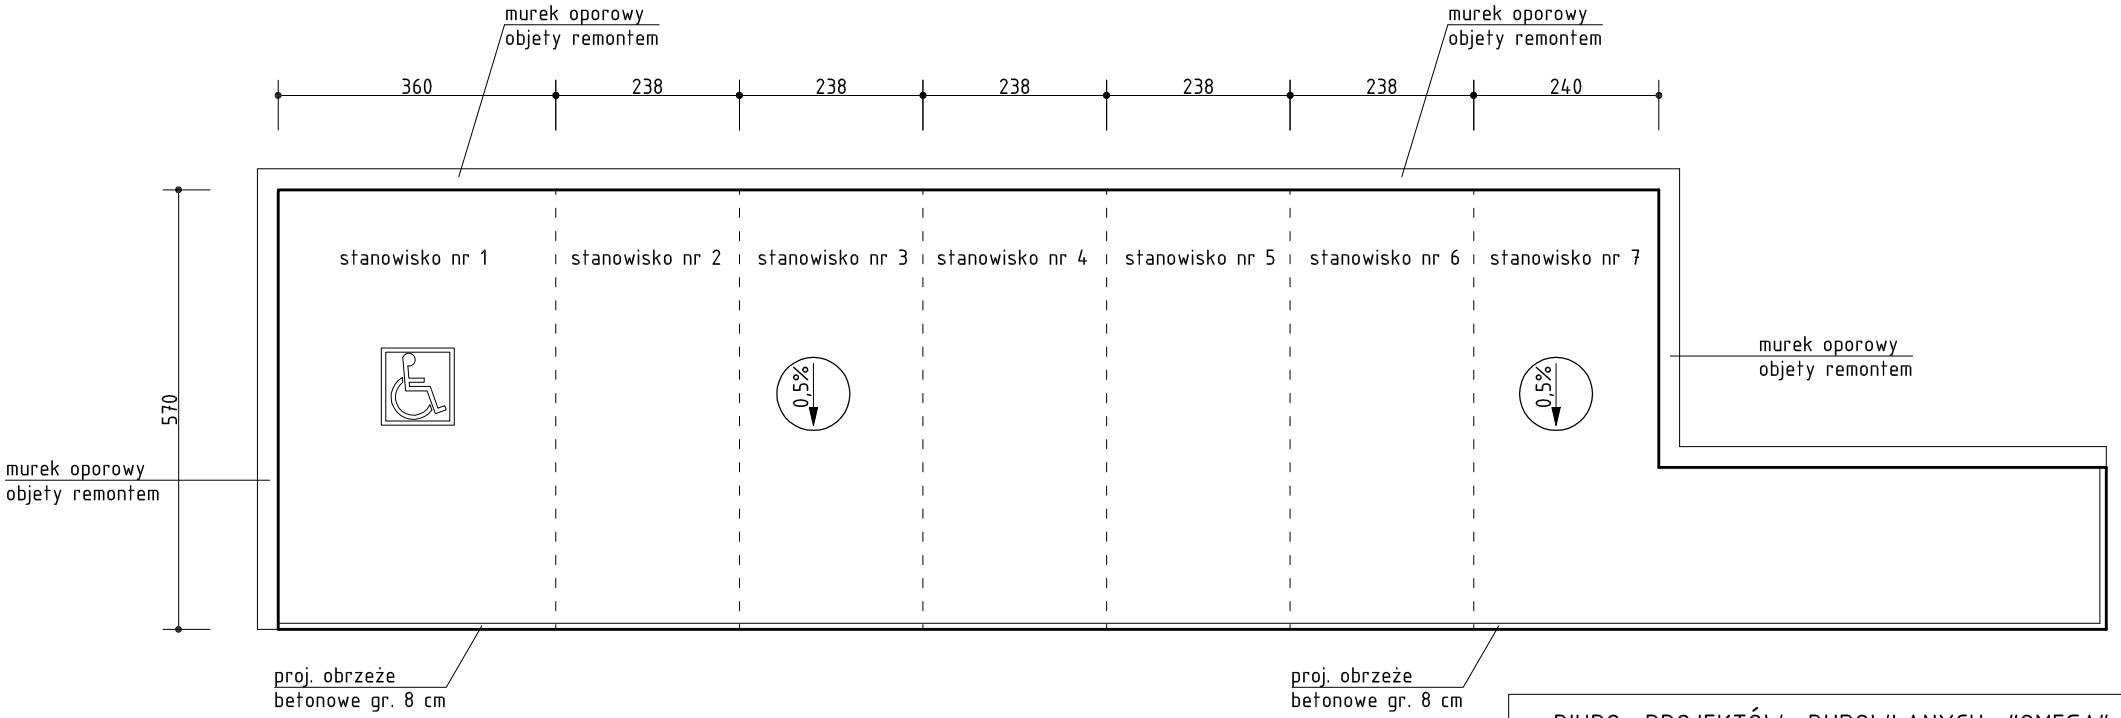

ul. Ogrodowa - nawierzchnia asfaltowa

BIURO PROJEKTÓW BUDOWLANYCH "OMEGA"
LESZEK WRZESIŃSKI
ul.Orla 11, 89-410 Więcbork, tel. 726-00-97-97

NAZWA OBIEKTU BUDOWLANEGO	PRZEBUDOWA, ROZBUDOWA I REMONT TARGOWISKA W WIĘCBORKU	
RYSUNEK	PARKING NR 2 (7 miejsc post.)	
Adres obiektu :	89-410 Więcbork, działki ewidencyjne nr : 234 , 235/1 , 235/3 , 236/1 , 236/3 i 237	
Branża :	Architektura i konstrukcja	
Data :	20.12.2011 r.	Skala rysunku 1 : 50
Funkcja : Projektant inż. Eugeniusz Schulz upr. nr UAN-KZ-7210/128/87 upr. nr 1544/58 art. 362		Funkcja : Asystent mgr inż. L. Wrzesiński