


ELEWACJA WSCHODNIA

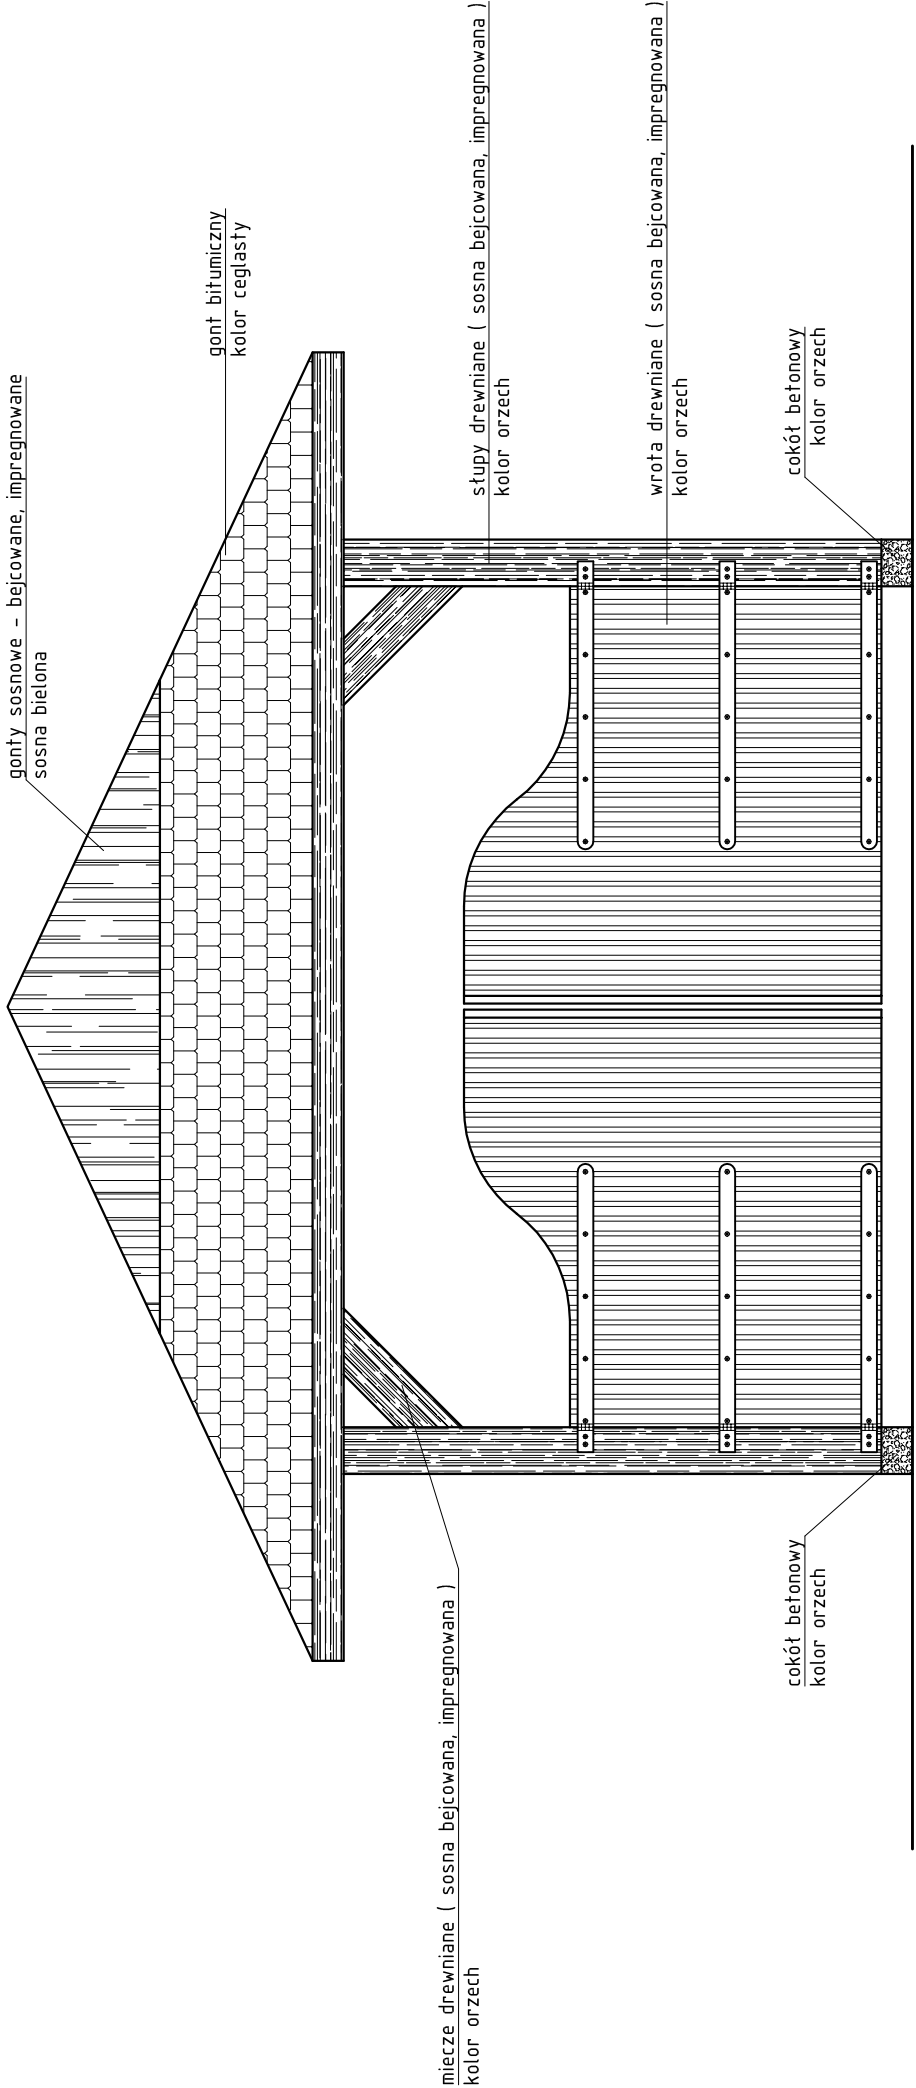

ELEWACJA ZACHODNIA

| | |
|--|--|
| BIURO PROJEKTÓW BUDOWLANYCH "OMEGA" LESZEK WRZESIŃSKI ul.Orla 11, 89-410 Więcbork, tel. 726-00-97-97 | |
| NAZWA | PRZEBUDOWA, ROZBUDOWA I |
| OBIEKTU | REMONT TARGOWISKA W |
| BUDOWLANEGO | WIĘCORKU |
| RYSUNEK | BRAMA GŁÓWNA - WEJŚCIOWA ELEWACJE |
| Adres obiektu : | 89-410 Więcbork, działki ewidencyjne nr : 234 , 235/1 , 235/3 , 236/1 , 236/3 i 237 |
| Branża : | Architektura i konstrukcja |
| Data : | 20.12.2011 r. |
| Skala rysunku 1 : 50 | |
| Funkcja : Projektant inż. Eugeniusz Schulz | |
| upr. nr UAN-KZ-7210/128/87 upr. nr 1544/58 art. 362 | |
| mgr inż. L. Wrzesiński | |