



Rzut fundamentów bramy

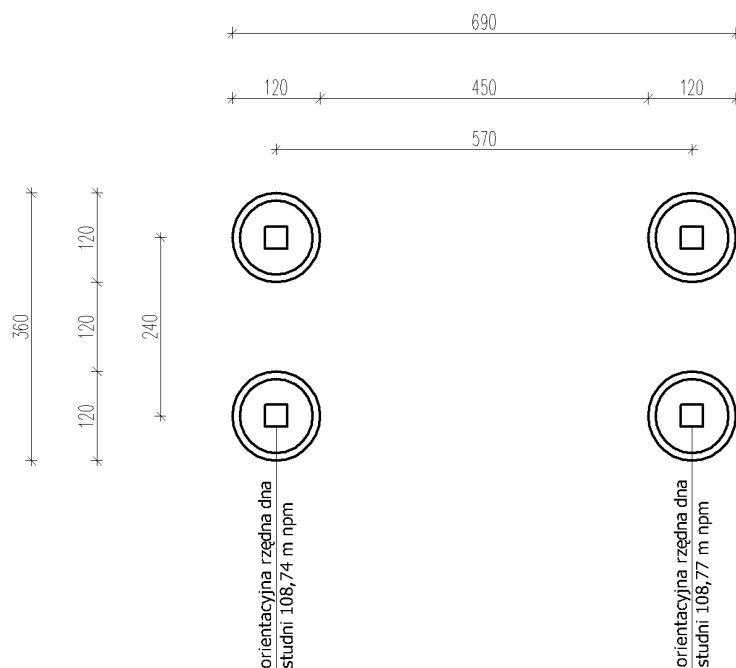


Przekrój fundamentów bramy

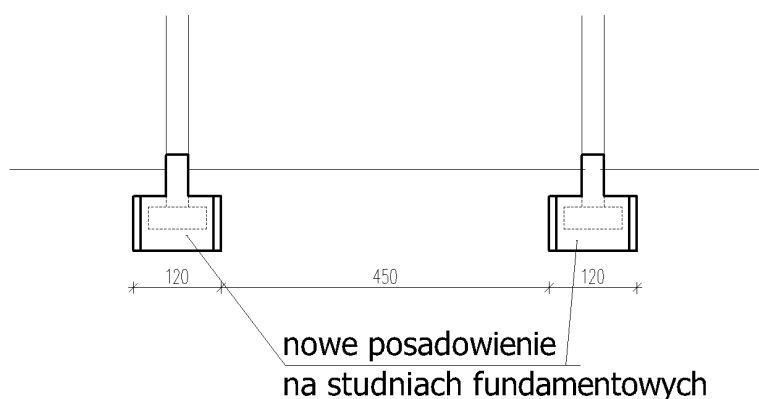

Uwaga

Rzędne posadowienia zweryfikować bezpośrednio na budowie
Kręgi zagłębić w grunt nośny min. 20 cm (Pd - piasek drobny w IV warstwie wykazanej w opinii geotechnicznej)

Przekrój przez grunt z oznaczeniem fundamentowania

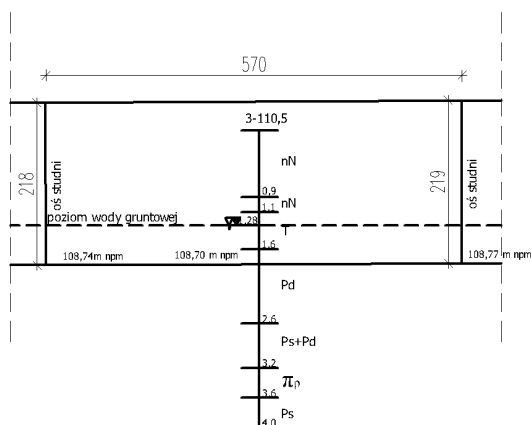

Obiekt	Przebudowa, rozbudowa i remont targowiska w Więcborku - zmiana fundamentów		
Lokalizacja	dz. nr 234,235/1, 325/3, 236/1, 236/3, 237 obręb 2 Więcbork		
Inwestor	Gmina Więcbork ul. Mickiewicza 22, 89-410 Więcbork		
Temat rys.	Rzut fundamentów - brama		
Projektant	inż. Rajmund Hoffmann upr. bud. nr UAN-KZ-7210/133/88		
Sprawdzający	mgr inż. Marek Teodorczyk upr. bud. nr UAN-KZ-7210/234/85		
Branża konstrukcja	Skala 1:100	Data	Nr rys. 7