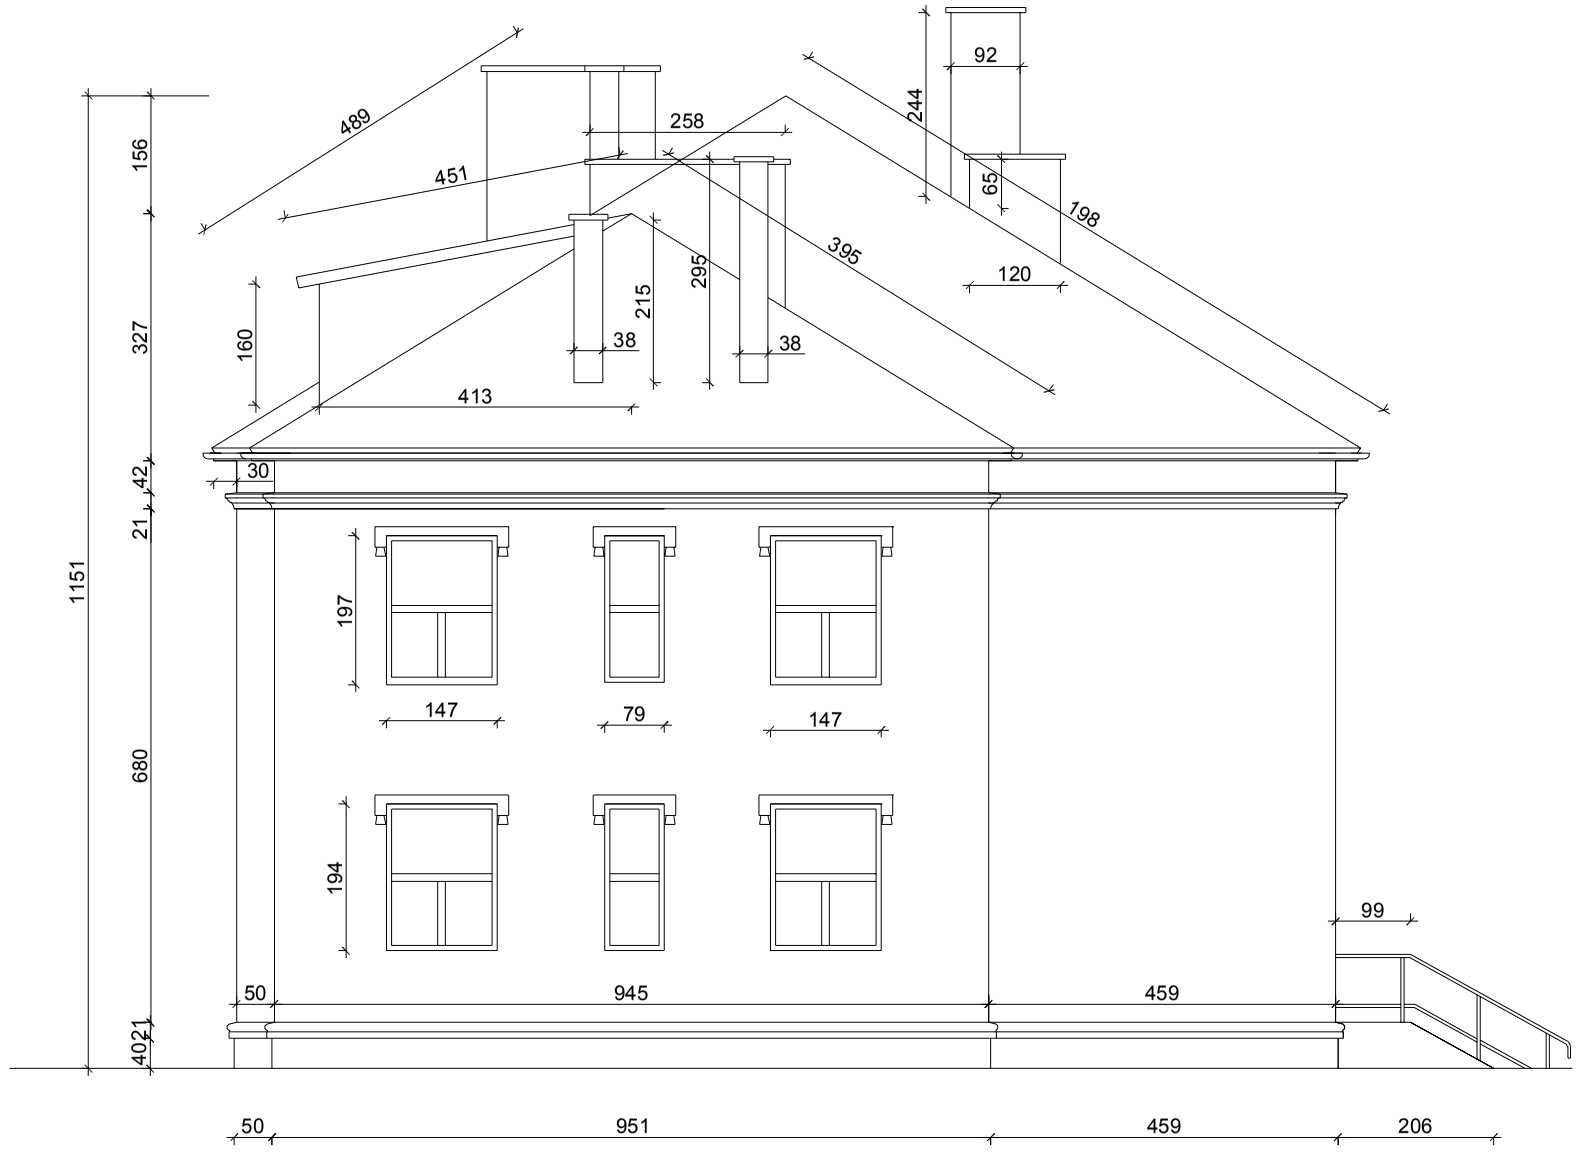

ELEWACJA S - E 1 : 100

Obiekt: Szkoła Podstawowa

Rodzaj opracowania: Projekt budowlany- termomodernizacja

Lokalizacja: Sypniewo gm. Więcbork 224/3

Inwestor: Gmina Więcbork

	PROJBUD sp. z o.o.	Nr rysunku	
		1	12
FUNKCJA	IMIĘ I NAZWISKO	DATA	PODPIS
projektant	inż. Andrzej Mikicki upr. arch. w zakresie ograniczonym upr. konstr. bez ograniczeń nr NB-7210/42/81, 136/83, 72/89		
opracowała	Małgorzata Pabian		