


**Mapa sytuacyjno-wysokościowa**  
Skala 1 : 1 000

# BUDOWA PLACU ZBAW I BOISKA SPORTOWEGO W MIEJSCOWOŚCI GÓROWATKI, GMINA WIĘCBORK

**PLAN ZAGOSPODAROWANIA TERENU – działka**  
**nr ewid. 3/6 obwód Górowatki, gm. Więcbork**

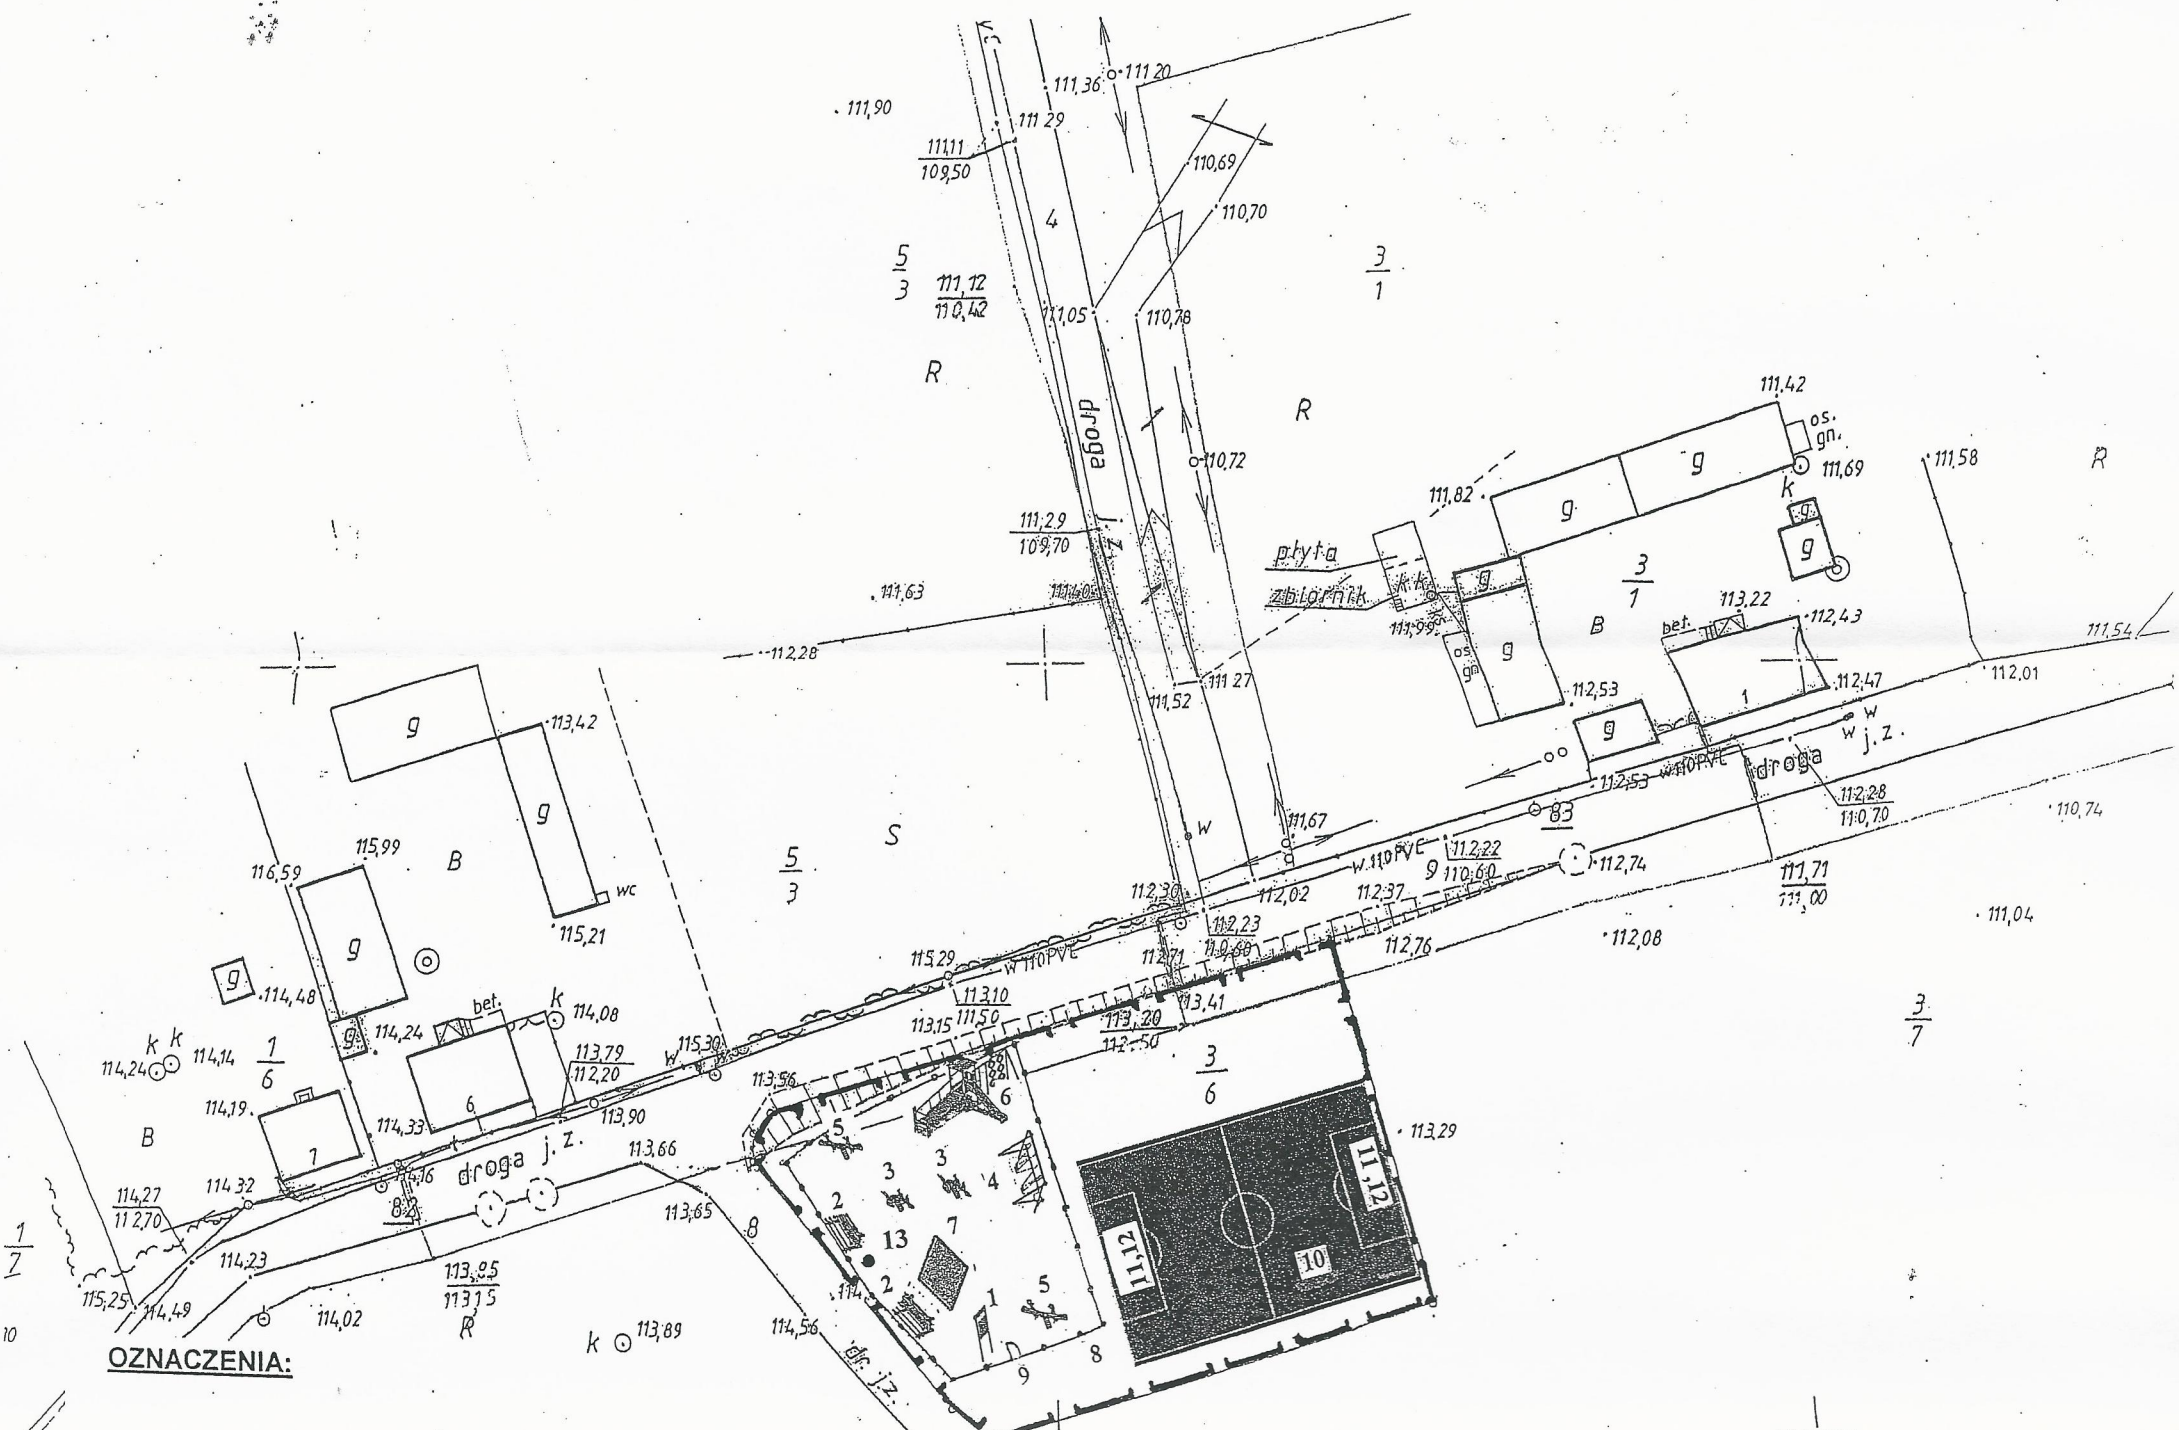

**OZNACZENIA:**

GRANICA TERENU  
OBJĘTEGO OPRACOWANIEM

- 1- REGULAMIN PLACU ZABAW
- 2- ŁAWKA Z OPARCIEM (szt. 2)
- 3- ZABAWKA NA SPRĘŻYNIE (szt. 2)
- 4- HUŚTAWKA PODWÓJNA
- 5- HUŚTAWKA WAGOWA (szt. 2)
- 6- ZESTAW ZE ZJEŹDŻALNIĄ
- 7- PIASKOWNICA
- 8- OGRODZENIE
- 9- FURTKA WEJŚCIOWA
- 10- MURAWA Z TRAWY NATURALNEJ
- 11- BRAMKA STALOWA (szt. 2)
- 12- SIATKA DO BRAMEK (szt. 2)
- 13- KOSZ NA ŚMIECI

Zwolnione z uiszczenia opłaty skarbowej art. 3 ustawy o opłacie skarbowej z dnia 16 listopada 2006 r. (Dz. U. z 2006 nr 225 poz. 1635)

Starostwo Powiatowe w Sępólnie Kr.  
Powiatowy Ośrodek Dokumentacji  
Geodezyjnej i Kartograficznej  
Podniósł się zgodność niniejszej mapy z oryginalnym przyjętym do państwowego zasobu geodezyjnego i kartograficznego w dniu r. 1995 i zaswiadczonej pod nr 33/6/1.  
Niniejsza Mapa nie może służyć do celów projektowych  
20.11.2013r.

Starostwo Powiatowe w Sępólnie Kr.  
Powiatowy Ośrodek Dokumentacji  
Geodezyjnej i Kartograficznej  
Reprodukowanie i rozpowszechnianie niniejszego dokumentu wymaga zezwolenia, o którym mowa w art. 18 ustawy z dnia 17 maja 1989 r. Prawo geodezyjne i kartograficzne (Dz. U. Nr 30, poz. 163, z późniejszymi zmianami)  
20.11.2013r.

PROJEKTANT:

*[Signature]*

INSPEKTOR

*[Signature]*