


Pomost - przekrój poprzeczny

Obiekt: Budowa pomostu oraz zagospodarowanie miejsca kąpielowego przy jeziorze Śmiłowo działki nr: 248; 229 obręb Śmiłowo, gmina: Więcbork, powiat: Sępólno Kraj.

skala 1:100

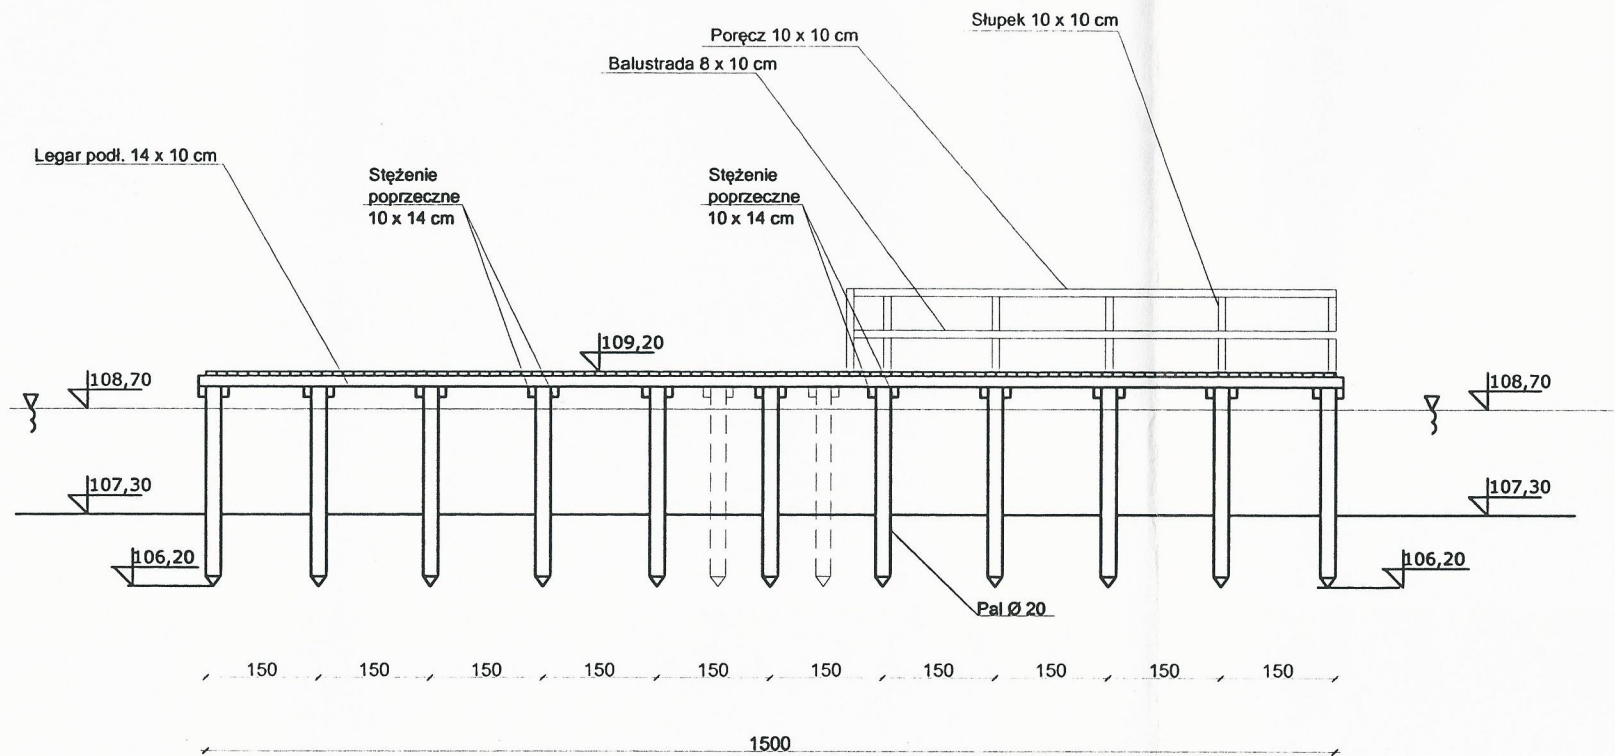

		„PROJMEŁ” - usługi projektowe i nadzory Bogdan Rydzkowski ul. Angowicka 42/10 tel. kom. 608 180 128 NIP 555-101-85-53 89 – 600 Chojnice REGON 771298270			
Stadium		Projekt budowlany	Nazwa projektu: Budowa pomostu oraz zagospodarowanie miejsca kąpielowego przy jeziorze Śmiłowo działki nr: 248; 229 obręb Śmiłowo, gmina: Więcbork, powiat: Sępólno Kraj.  Inwestor: Gmina Więcbork ul. Mickiewicza 22 89 - 410 Więcbork		Imię nazwisko nr upr. mgr inż. Bogdan Rydzkowski upr. bud. i proj. nr 7210/242/82 w spec. wodno - melioracyjnej
Skala			1:100		
Data	Opr.	Załącznik nr:  7	Projektował		
	Zatw.		Sprawdził		
		Nazwa zad.: Pomost - przekrój poprzeczny	Sprawdził		