


Pomost - przekrój podłużny

Obiekt: Budowa pomostu oraz zagospodarowanie miejsca kąpielowego przy jeziorze Śmiłowo działki nr: 248; 229 obręb Śmiłowo, gmina: Więcbork, powiat: Sępólno Kraj.

skala 1:100

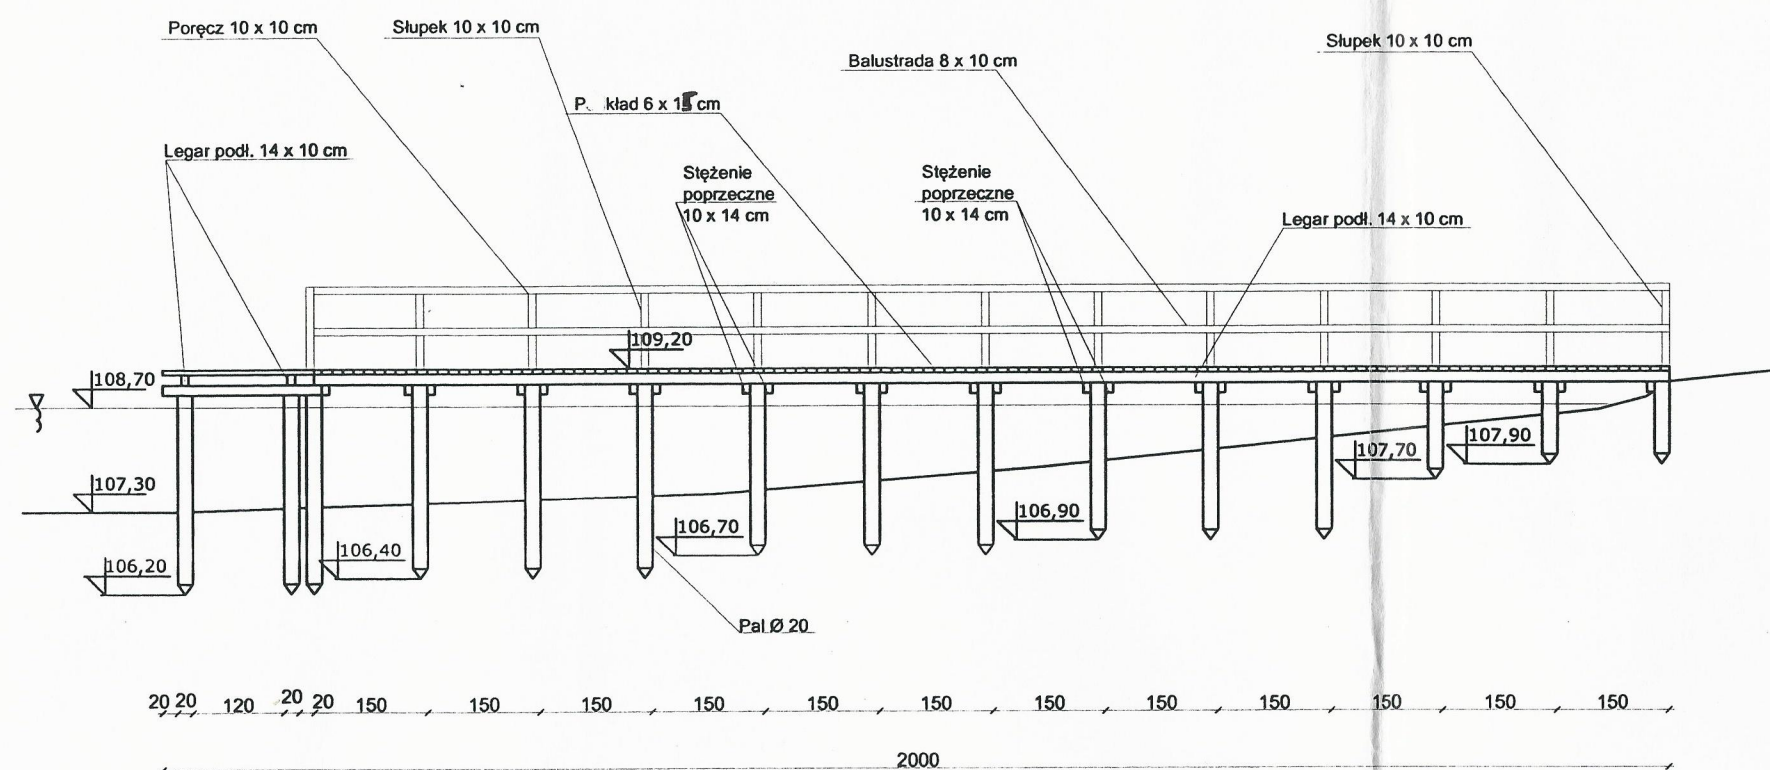

		<p>„PROJMEI” - usługi projektowe i nadzory Bogdan Rydzkowski ul. Angowicka 42/10 tel. kom. 608 180 128 NIP 555-101-85-53 89 - 600 Chojnice REGON 771298270</p>			
Stadium	Projekt budowlany	<p>Nazwa projektu: Budowa pomostu oraz zagospodarowanie miejsca kąpielowego przy jeziorze Śmiłowo działki nr: 248; 229 obręb Śmiłowo, gmina: Więcbork, powiat: Sępólno Kraj.</p> <p>Investor: Gmina Więcbork, ul. Mickiewicza 22 89 - 410 Więcbork</p>	<p>Imię nazwisko nr upr. mgr inż. Bogdan Rydzkowski upr. bud. i proj. nr 7210/242/82 w spec. wodno - melioracyjnej</p>		
Skala	1:100		Projektował		
Data	Opt.	Załącznik nr 6	Projektował		
	Zatw.	Nazwa zal. Pomost - przekrój podłużny	Sprawdził		
			Sprawdził		