


Pomost - widok z góry

Obiekt: Budowa pomostu oraz zagospodarowanie miejsca kąpielowego przy jeziorze Śmiłowo działki nr: 248; 229 obręb Śmiłowo, gmina: Więcbork, powiat: Sępólno Kraj.

skala 1:100

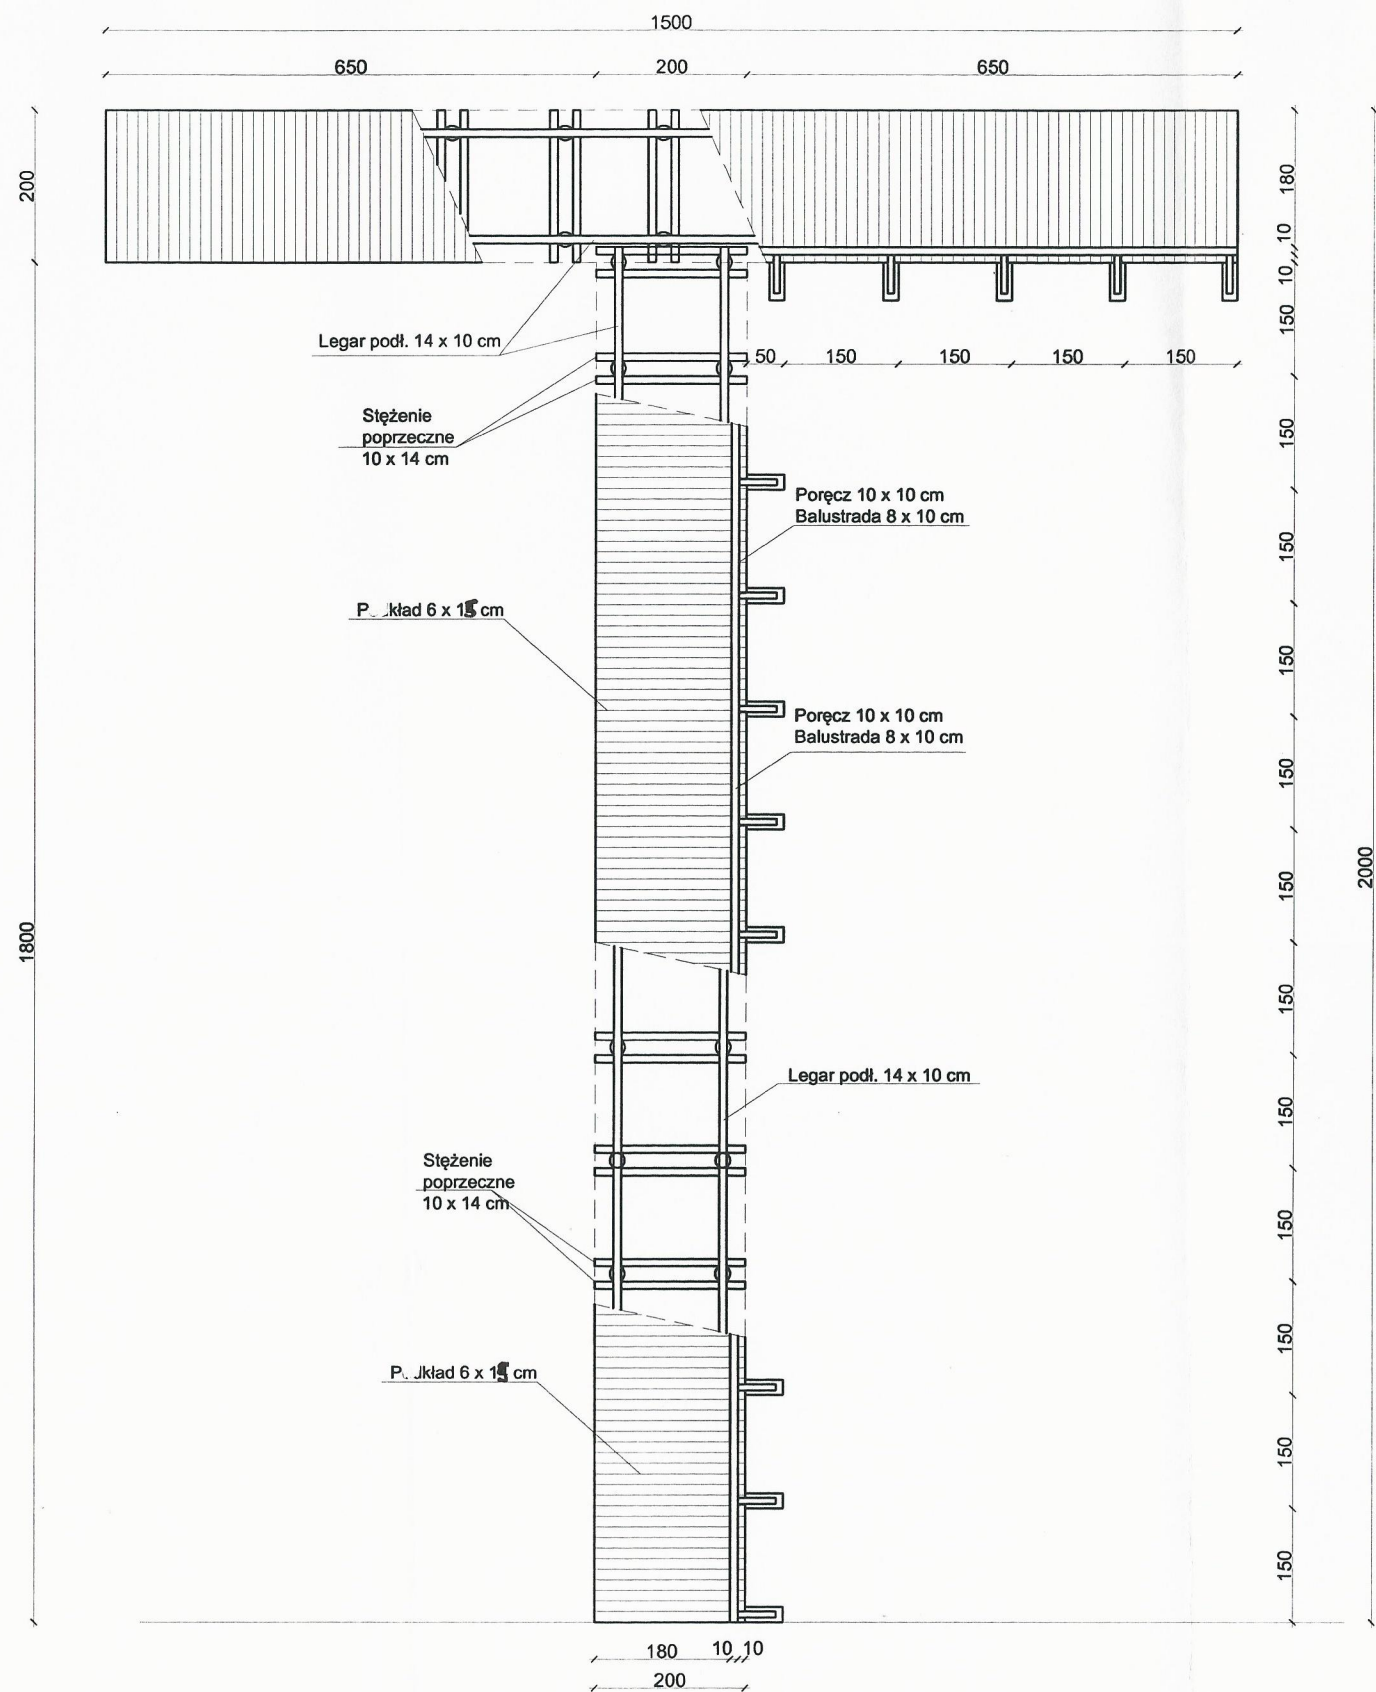

		„PROJMEŁ” - usługi projektowe i nadzory Bogdan Rydzkowski ul. Angowicka 42/10 tel. kom. 608 180 128 NIP 555-101-85-53 89 – 600 Chojnice REGON 771298270			
Stadium	Projekt budowlany	Nazwa projektu: Budowa pomostu oraz zagospodarowanie miejsca kąpielowego przy jeziorze Śmiłowo działki nr: 248; 229 obręb Śmiłowo, gmina: Więcbork, powiat: Sępólno Kraj. Inwestor: Gmina Więcbork ul. Mickiewicza 22 89 - 410 Więcbork	Projektował	Imię nazwisko nr upr. mgr inż. Bogdan Rydzkowski upr. bud. i proj. nr 7210242/82 w spec. wodno - melioracyjnej	
Skala	1:100		Projektował		
Data	Opr.	Załącznik nr: 4	Sprawdził		
	Zatw.	Nazwa zal.: Pomost - widok z góry	Sprawdził		