


skala 1:50

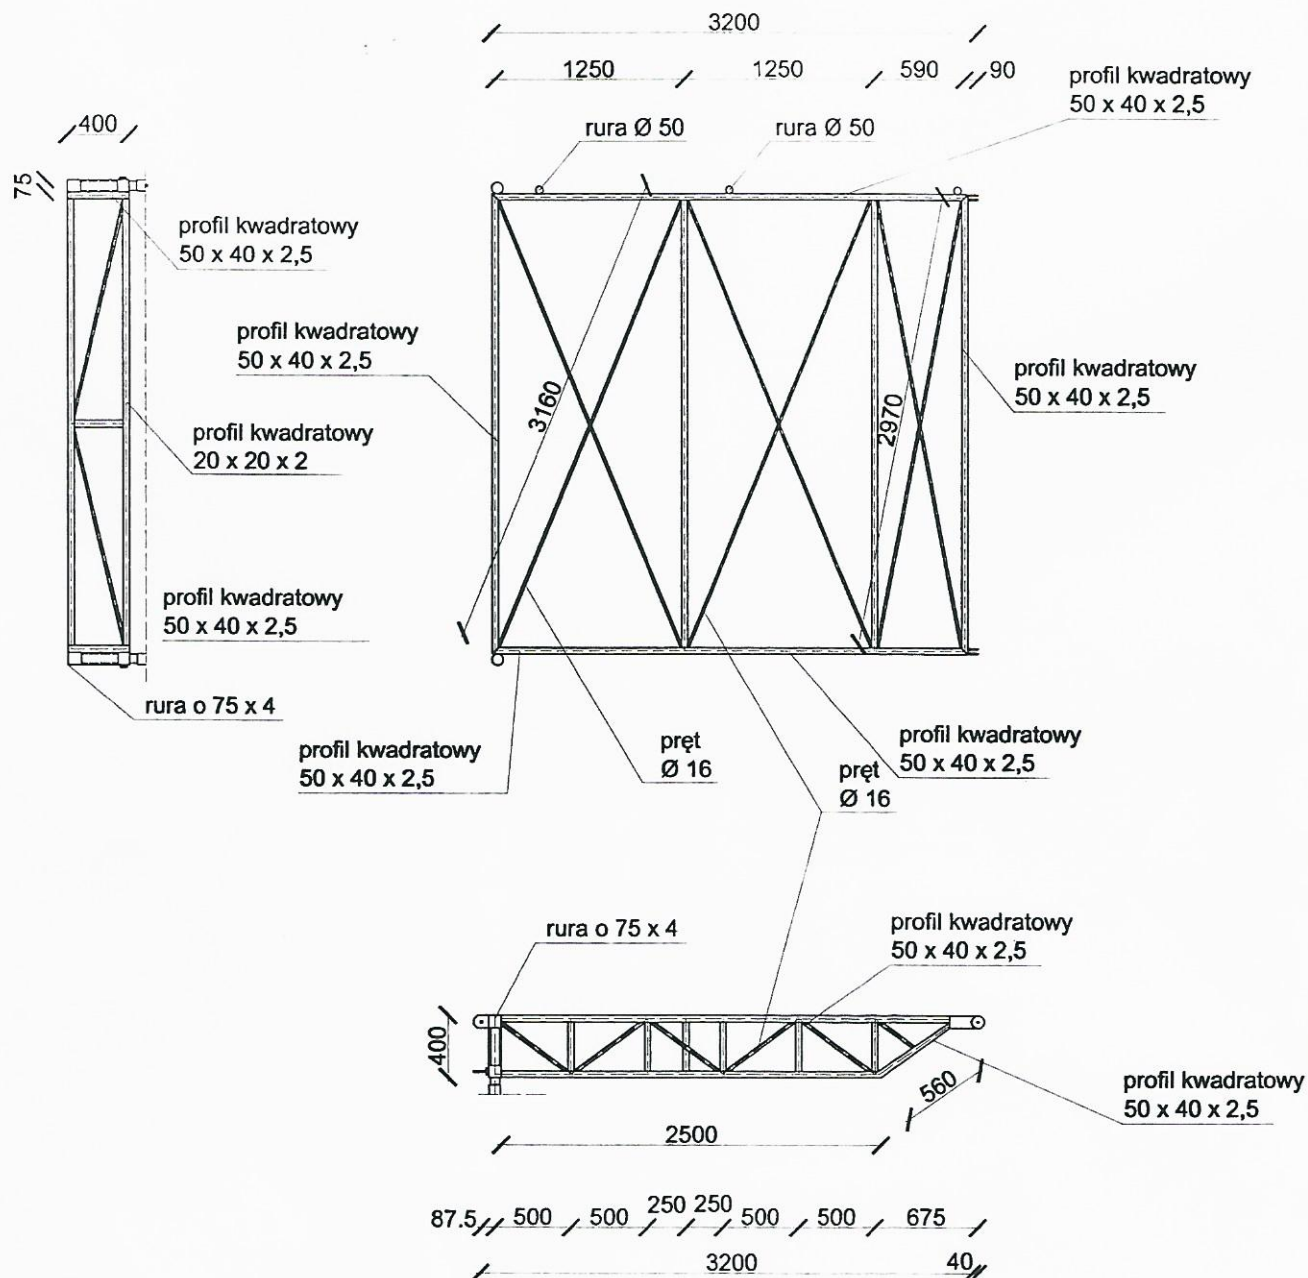

		<p align="center">„PROJMEJ” - usługi projektowe i nadzory Bogdan Rydzkowski ul. Angowicka 42/10 tel. kom. 608 180 128 NIP 555-101-85-53 89 – 600 Chojnice REGON 771298270</p>	
Stadium	projekt budowlany	<u>Nazwa projektu:</u> "Przebudowa, remont pomostu oraz budynku hangaru służącego wędkarstwu, rekreacji i turystyce ogólnodostępnej przy jeziorze Więbarskim w Więbarsku". <u>Inwestor:</u> Gmina Więbarsk ul. Mickiewicza 22 89-410 Więbarsk	Imię nazwisko nr upr. mgr inż. Bogdan Rydzkowski upr. bud. i proj. nr 7210242/82 w spec. wodno – melioracyjnej
Skala .	1:50		Projektował inż. Andrzej Mikicki
Data	Opr.	Załącznik nr <p align="center">9</p>	upr. budowlane do projektowania w specjalności architekt w zakresie ograniczonym nr UAH-KZ-7210/72/ w specjalności konstrukcyjno-budowlanej do projektowania i kierowania robotami budowlanymi bez ogranicz. nr WBPP-NB-7210/136/83, NB-7210/42/81
	Zatw.	Nazwa zal.: MODUŁ POMOSTU	Sprawdził Sprawdził