


SCHEMAT ZABUDOWY STUDNI ODGAZOWUJĄCEJ

ZAMKNIĘCIE WYSTYPIKA

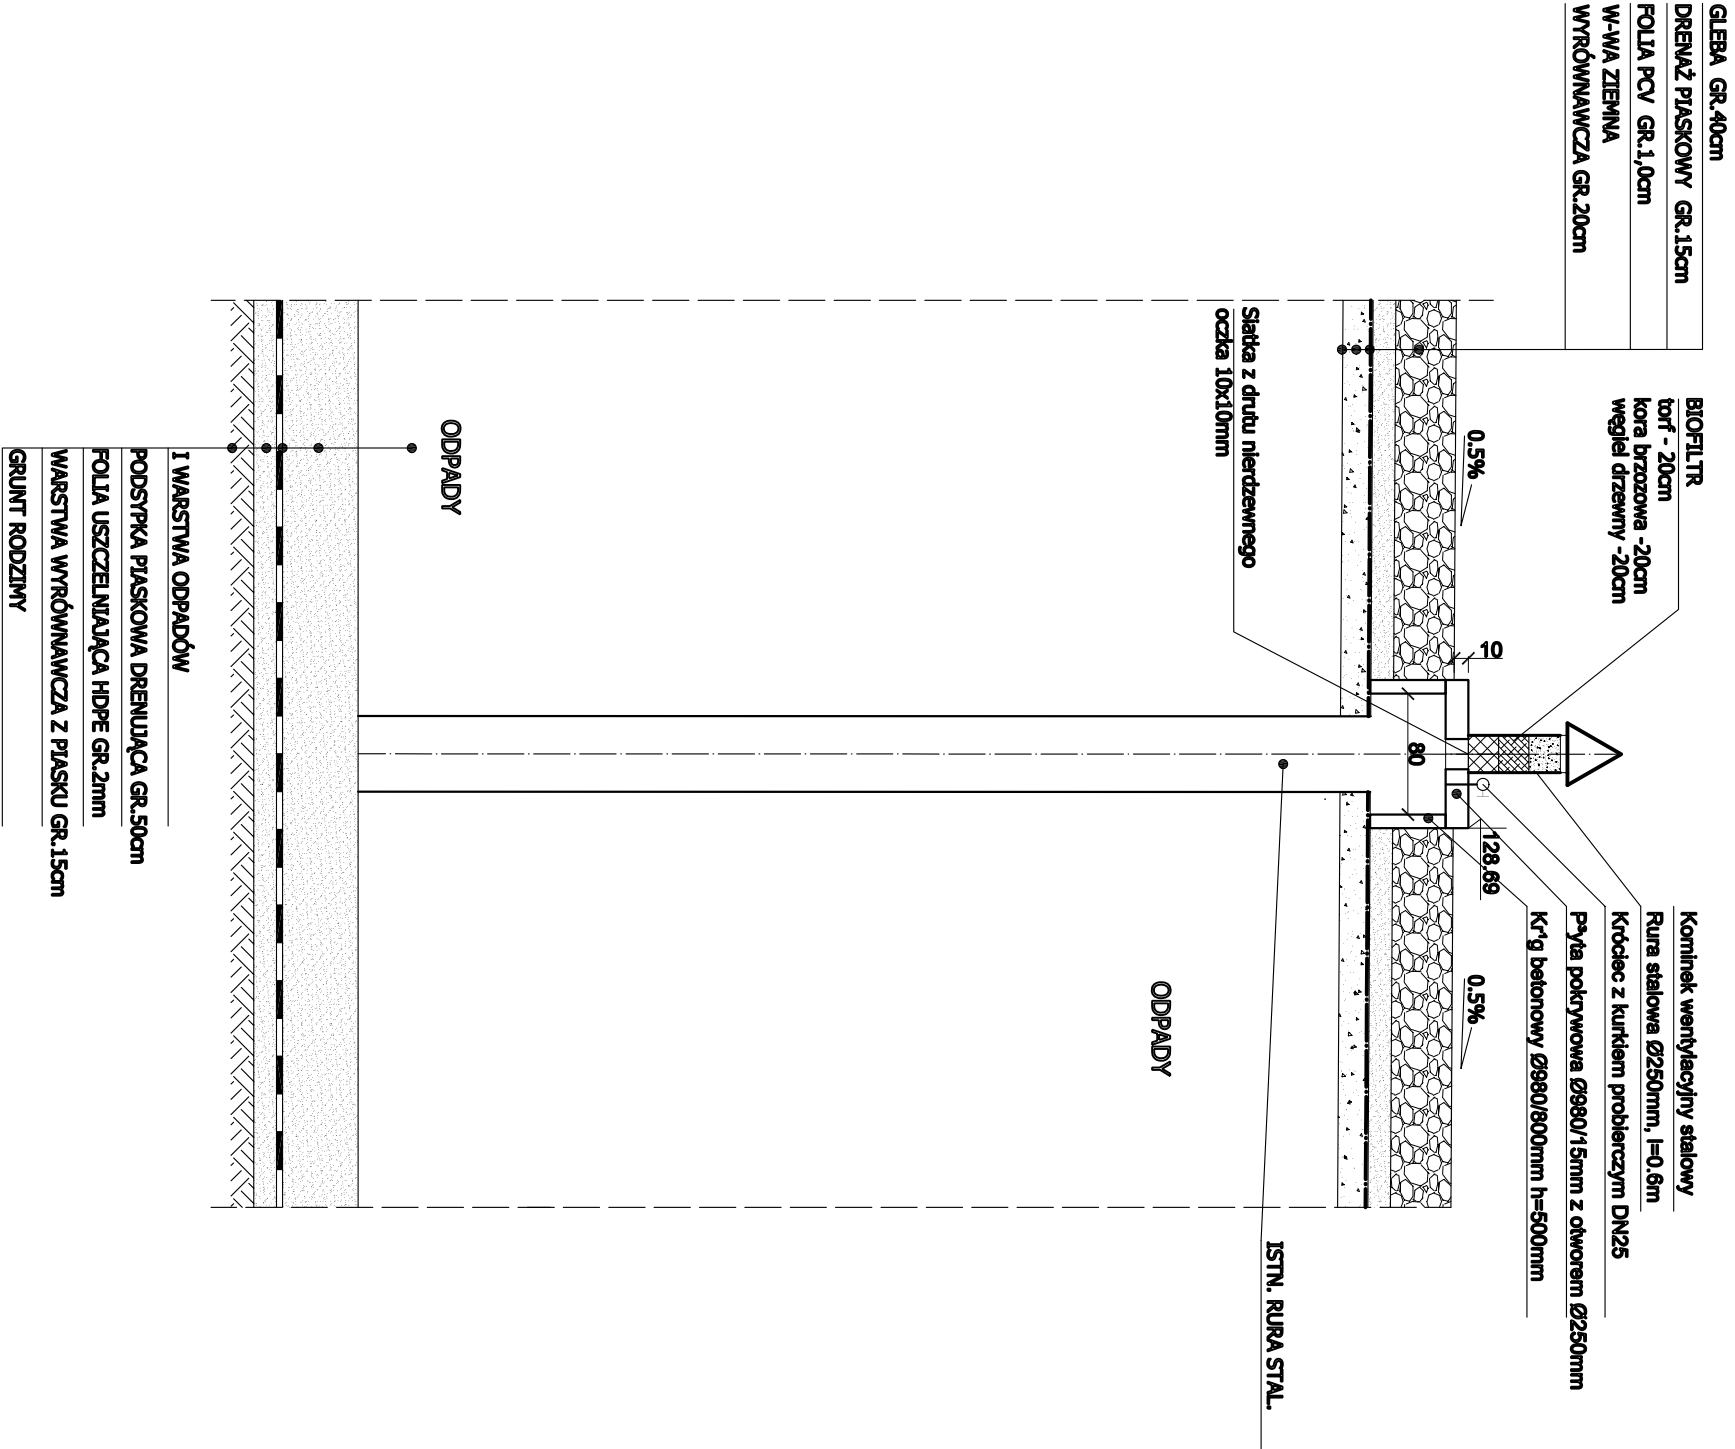

EKOSAN-PROJEKT

PRACOWNIA PROJEKTOWA  
ul. C. Skłodowskiej 32A/64  
85-094 Bydgoszcz  
tel./fax (52) 3221713

Jednostka Projektowa

INWESTOR:  
GMINA WIECIBORK  
89-410 WIECIBORK  
UL. WICKIEWICZA 22

TEMAT:  
ZAMKNIĘCIE I REKULTYWACJA GMINNEGO  
SKŁADOWISKA ODPADÓW W DALKOWIE

RYSUJEK:  
SCHEMAT ZABUDOWY STUDNI ODGAZOWUJĄCEJ

ADRES:  
DALKOWO: gm. WIECIBORK, dz. ew. nr 116/1

OPRACOWUJĄCY  
Inż. Ewa Pałewska

PROJEKTANT  
dr inż. Andrzej Frydryszak  
upr. nr 6963+7542-5886

SPRAWDZAJĄCY  
mgr inż. Tomasz Gac  
upr. nr KUP/0061/POSG/11

1:50 08.2012 6  
Skala Data Nr rysunku