


SYSTEM ZAGOSPODAROWANIA WÓD OPADOWYCH  
PRZEKRÓJ STAW STABILIZACYJNY-SYSTEM ROZSĄCZAJĄCY

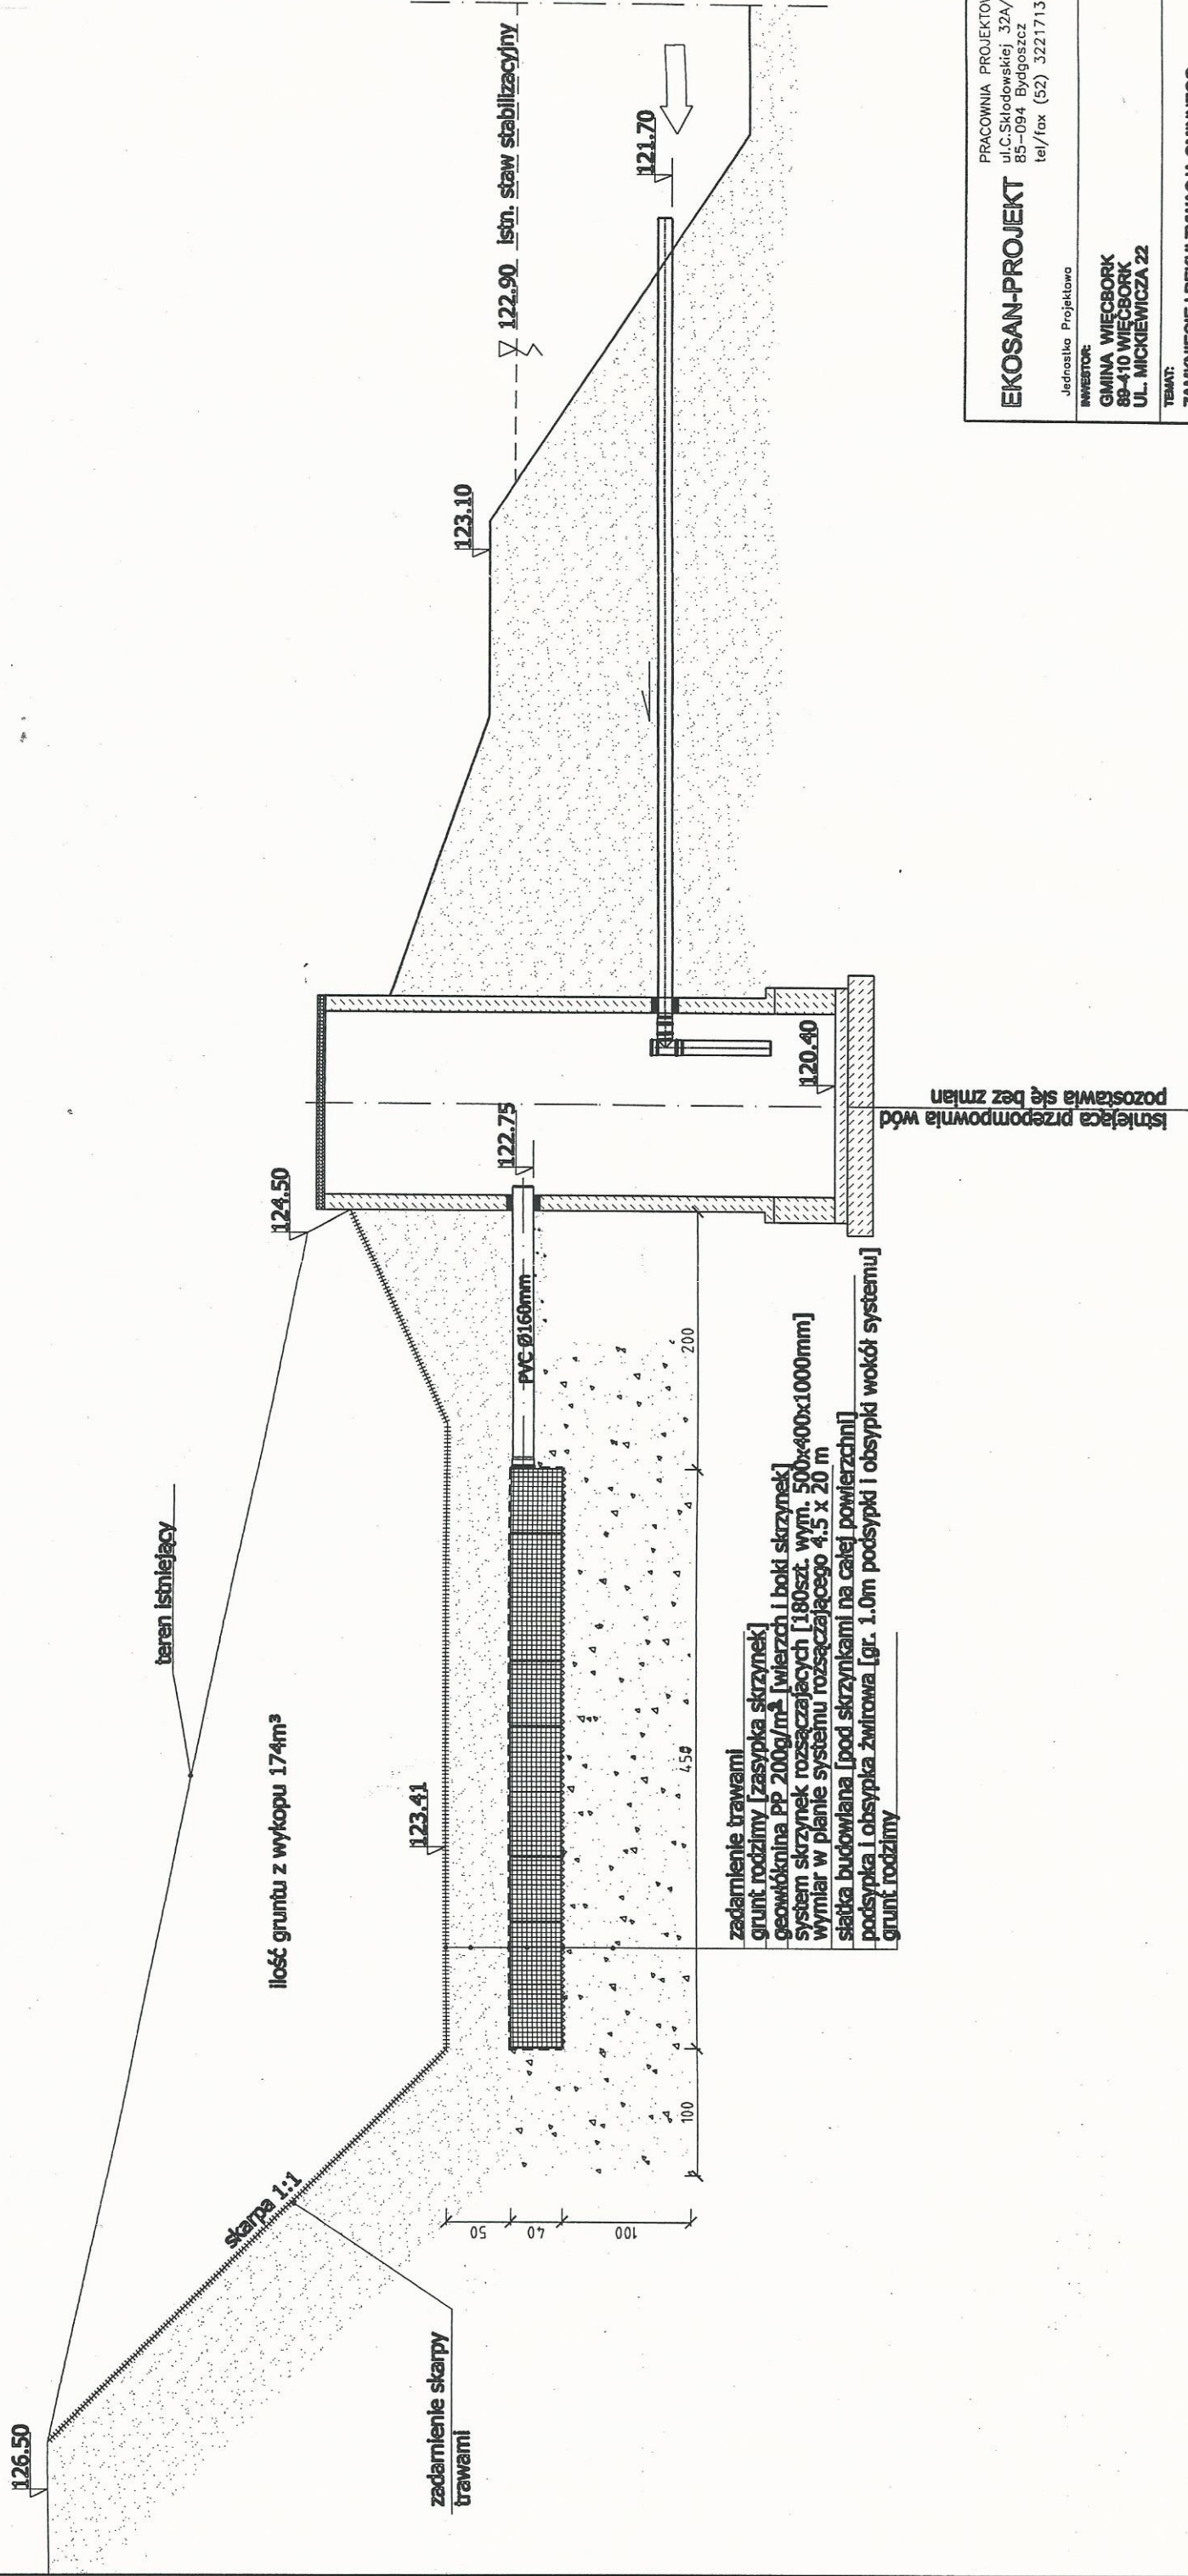

UWAGA:

Pompę, wraz z armaturą i osprzętem do podlewania, które stanowią wyposażenie przepompowni pozostawia się bez zmian

PRACOWNIA PROJEKTOWA  
ul. C. Skłodowskiej 32A/64  
85-094 Bydgoszcz  
tel/fax (52) 3221713

EKOSAN-PROJEKT

Jednostka Projektowa

INWESTOR:

GMINA WIECIBORK  
89-410 WIECIBORK  
UL. MICKIEWICZA 22

TEMAT:

ZAMKNIĘCIE I REKULTYWACJA GMINNEGO  
SKŁADOWISKA ODPADÓW W DALKOWIE

RYTUŚ:

SYSTEM ZAGOSPODAROWANIA WÓD OPADOWYCH  
PRZEKRÓJ STAW STAB. - SYSTEM ROZSĄCZAJĄCY

ADRES:

DALKOWO; gm. WIECIBORK, dz. ew. nr 116/1

OPRACOWUJĄCY

inż. Ewa Pawełka

PROJEKTANT

dr inż. Andrzej Frydryszak

upr. nr 0100-17343-3008

upr. nr 01-02-792030904

SPRAWDZAJĄCY

mgr inż. Tomasz Gac

upr. nr KJP0061/PO09/11

1:50

Skala

08.2012

Data

8

Nr rysunku

38