RZUT SYSTEMU ZAGOSPODAROWANIA WÓD OPADOWYCH

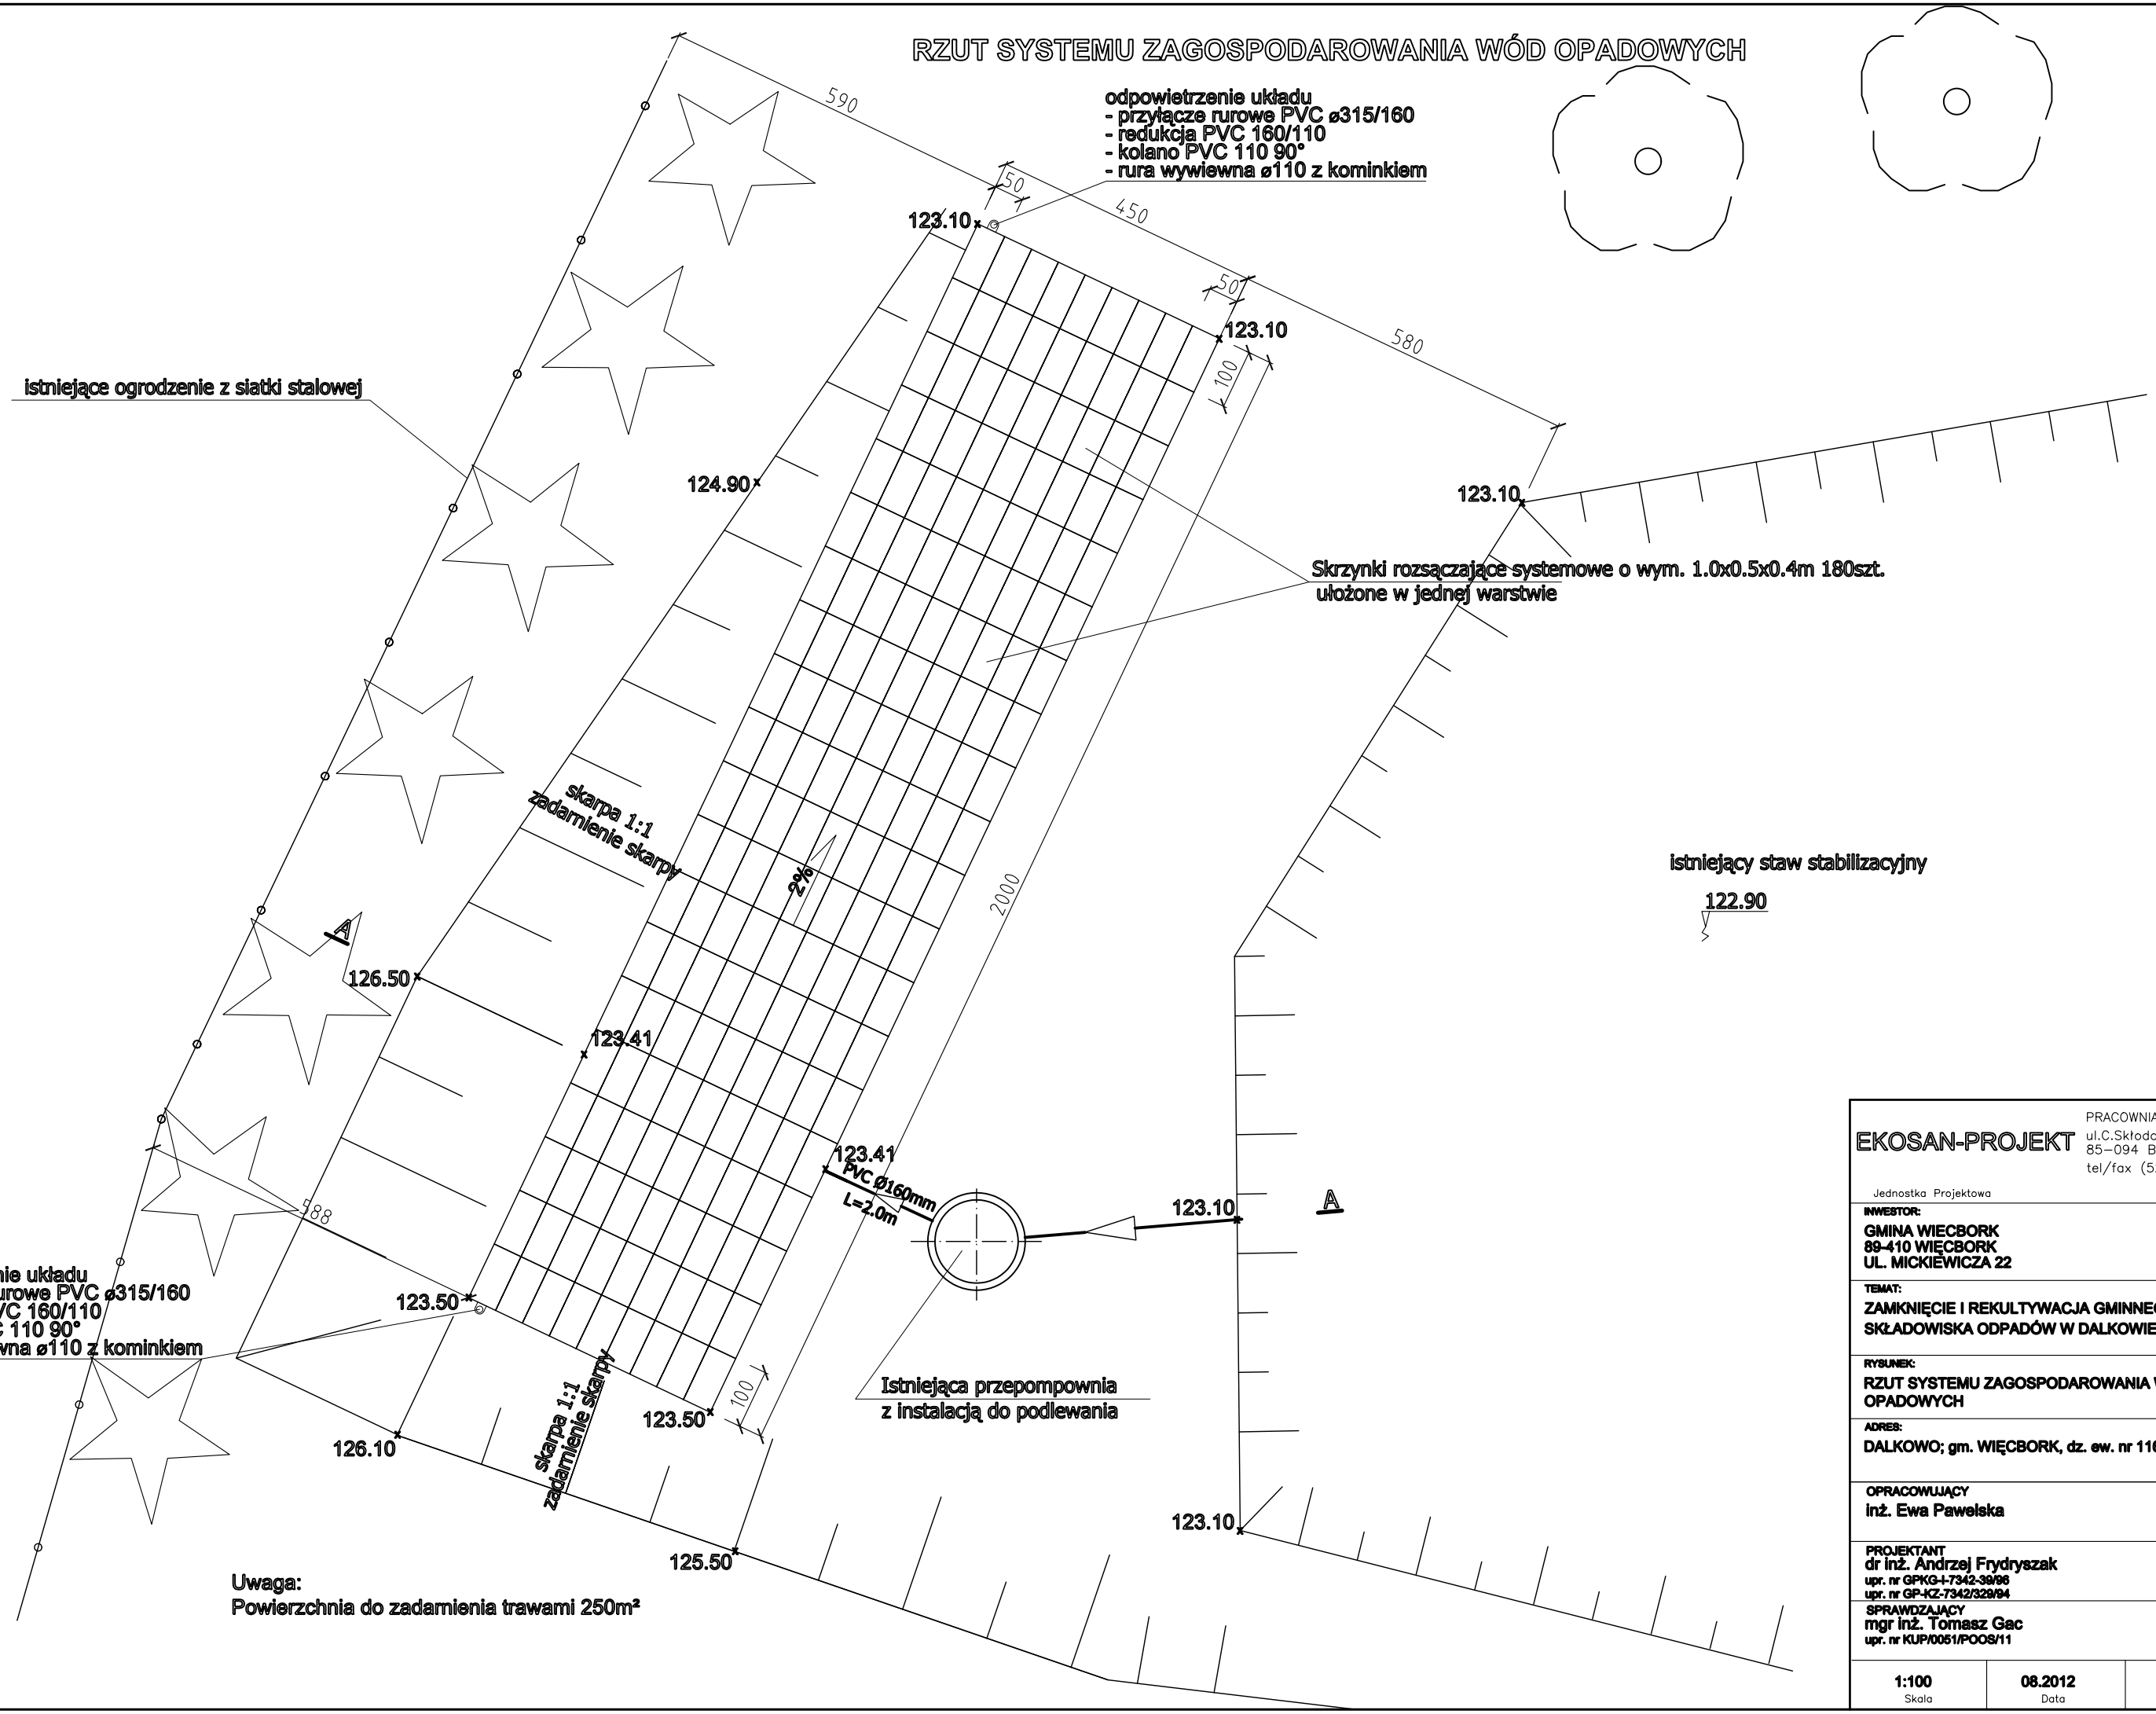

EKOSAN-PROJEKT
PRACOWNIA PROJEKTOWA
ul.C.Skłodowskiej 32A/64
85-094 Bydgoszcz
tel/fax (52) 3221713
Jednostka Projektowa

INWESTOR:
GMINA WIECBORK
89-410 WIĘCBORK
UL. MICKIEWICZA 22

TEMAT:
ZAMKNIĘCIE I REKULTYWACJA GMINNEGO SKŁADOWISKA ODPADÓW W DALKOWIE

RYSUNEK:
RZUT SYSTEMU ZAGOSPODAROWANIA WÓD OPADOWYCH

ADRES:
DALKOWO; gm. WIĘCBORK, dz. ew. nr 116/1

OPRACOWUJĄCY
inż. Ewa Pawelska

PROJEKTANT
dr inż. Andrzej Frydryszak
upr. nr GPKG-I-7342-39/96
upr. nr GP-KZ-7342/329/94

SPRAWDZAJĄCY
mgr inż. Tomasz Gac
upr. nr KUP/0051/POOS/11

1:100	08.2012	7
Skala	Data	Nr rysunku