

WPEŁNIŁO
Urząd Miejski w Więcborku
Sekretariat

09. GRU. 2013

Nr rej. 13696

Ilość zał. 7

TELEKOMUNIKACJA POLSKA S.A.
Dostarczanie i Serwis Usług
Ewidencja i Standardy Infrastruktury
Dział Ewidencji i Zarządzania Danymi
o Infrastrukturze Bydgoszcz
ul. Chodkiewicza 61, 85-667 Bydgoszcz

3897 926

Uzgodnienie nr TOTTNSBU/U7/RN/3231/12/2013

Temat przedłożonego projektu: zamknięcie i rekultywacja gminnego składowiska odpadów innych niż niebezpieczne w m. Dalkowo gm. Więcbork;

Wnioskodawca: Gmina Więcbork ul. Mickiewicza 22, 89-410 Więcbork.

Uwaga:

1. Zastrzegamy możliwość wystąpienia w terenie urządzeń i kabli niezainwentaryzowanych, wyłączonych z eksploatacji. Powyższy fakt należy niezwłocznie zgłosić do Dysponenta Uszkodzeniowego tel. 91 423 33 72 czynny całą dobę, w celu określenia trybu postępowania z tym uzbrojeniem.
2. Uzgodnienie jest ważne **24-miesiące**.

Bydgoszcz dnia: 06.12.2013r.

Waldemar Piłarski

Specjalista

pieczętka i podpis osoby uzgadniającej

Za zgodność
z oryginałem

dn. 30.12.2013r.

Janetka Gwoździńska

MAPA SYTUACYJNO - WYSOKOŚCIOWA

Do celów projektowych

skala: 1:1000

obręb: DALKOWO


gmina: Więcbork

powiat: sępoleński

dz. nr 116/1

sekcja: 344.312.242

KERG: 18/2012

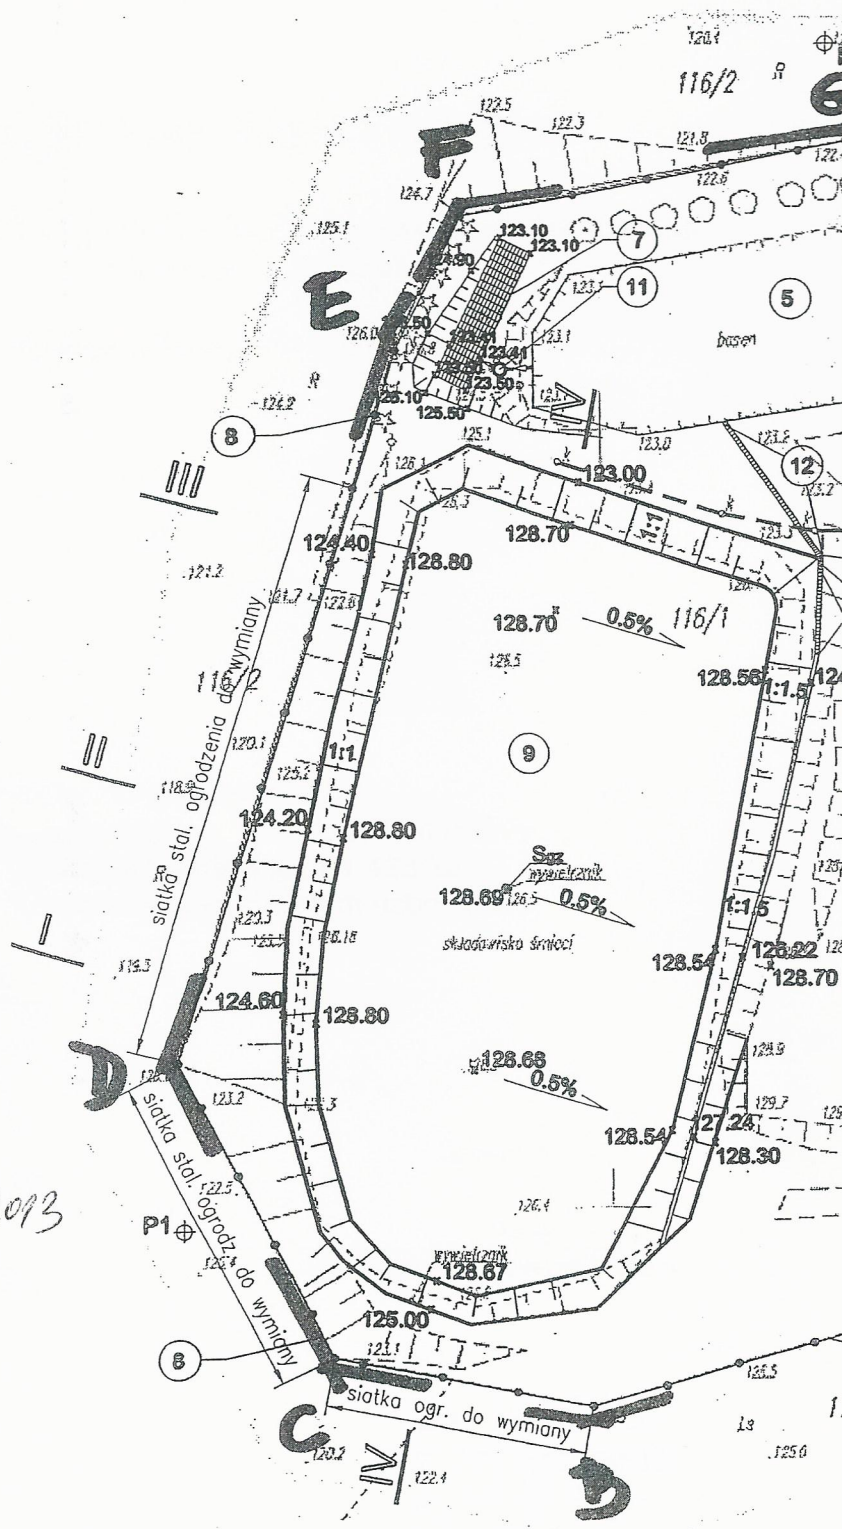

Starostwo Powiatowe w Sępólnie Kr.
Powiatowy Ośrodek Dokumentacji
Geodezyjnej i Kartograficznej

W obszarze oznaczonym linią
dokonano aktualizacji treści mapy zasadniczej.
Dokumenty pomiaru uzupełniającego przyjęto
do zasobu powiatowego w dniu
zawidencjonowano pod nr

Niniejsza mapa może służyć do celów projektowych
projektowane obiekty budowlane wymagające pozwolenia na
budowę podlegają wytyczeniu i inwentaryzacji pomiarowej
przez jednostki uprawnione do wytyczenia przez geodetów.

Sępólno Kraj
27. 01. 2012 r.

INSPEKTOR
Inż. Maria Rembalska

Telekomunikacja Polska S.A.
Techniczna Obsługa Klienta
Wydział Ewidencji i Zarządzania Danymi
o infrastrukturze Bydgoszcz

Chocikowicza 61, 85-667 Bydgoszcz
344.312.242
UZGODNIENIE NR 07/RN/3234/12/2013

Na oznaczonym terenie obecnie nie posiadam urządzeń
telekomunikacyjnych stanowiących własność TP S.A.
będących w naszej eksploatacji.
Przed przystąpieniem do prac ziemnych należy
sprawdzić aktualność naniesienia.

Waldemar Piłarski
Specjalista

Data: 06. 12. 2013
Podpis

27. GRU. 2013 SR

Nr rej. 14052
Ilość zał.
Podpis

ENE A Operator Sp. z o.o.
Rejon Dystrybucji Nakło
89-100 Nakło, ul. Nowa 41A
tel. 052 587 14 01, faks 052 587 14 44
REGON 300455398, NIP 702-22-77-160

Gmina Więcbork
ul. Mickiewicza 22
89-410 Więcbork

Nasz znak 14636/u/2013
Data 19.12.2013

Uzgodnienie

dotyczy: projekt rekultywacji składowiska odpadów w miejscowości **Dalkowo, dz. nr 116/1**

W odpowiedzi na pismo przesyłamy uzgodniony 1 egzemplarz mapy sytuacyjnej z wykonanym naniesieniem sieci elektroenergetycznej.

Przedłożone mapy syt. uzgadnia się na następujących warunkach:

1. na oznaczonym terenie obecnie nie eksploatujemy sieci elektroenergetycznej stanowiących majątek ENEA Operator Sp. z o.o.
2. zastrzegamy możliwość wystąpienia w terenie urządzeń i kabli niezainwentaryzowanych, wyłączonych z eksploatacji. Powyższy fakt należy niezwłocznie zgłosić do RD Nakło i po wyłączeniu urządzeń spod napięcia i pod nadzorem zabezpieczyć przed uszkodzeniem i osiadaniem ziemi. skrzyżowania i zbliżenia wykonać zgodnie z obowiązującymi normami a przede zasypaniem zgłosić do odbioru.
3. uzgodnienie jest ważne przez 6 miesięcy od daty wydania.
4. niniejsze uzgodnienie jest niezbędnym załącznikiem do projektu.
5. w przypadku kolizji istniejącej sieci elektroenergetycznej z planowanymi robotami budowlanymi lub remontowymi w szczególności w przypadku zbliżenia się do urządzeń znajdujących się pod napięciem, przed przystąpieniem do pracy należy wystąpić do RD Nakło o wyłączenie w uzgodnionym terminie urządzeń elektroenergetycznych spod napięcia.

Z poważaniem

zał. 1 - egz. map
k/o
ZR-a/a

Stefan Operator Sp. z o.o.
Rejon Dystrybucji Nakło
Dział Zarządzania Dystrybucją
Kierownik

Stefan

Za zgodność
z oryginałem
dn. 30.12.2013
Gwelińska Ewa

USŁUGI GEODEZYJNE

Jarosław Fabia

NIP 555-116-85-03

ul. Kościuszki 15, 89-400 Sępólno Kraj.

tel. 52 388 25 23, kom. 806 277 848

tel. dom 388 61 43

GOSPODAROWANIA TERENU

Wykazy gminnego składowiska odpadów w Dalkowie

skala 1:1000

A-1 - Teren objęty

inwestycyj. - do Nr

116/1 DALKOWO


ENEA Operator Sp. z o.o.

Rejon Dystrybucji Nakło

89-100 Nakło, ul. Nowa 41A

tel. 052 587 14 01, faks 052 587 14 44

REGON 300455398, NIP 782-22-77-180

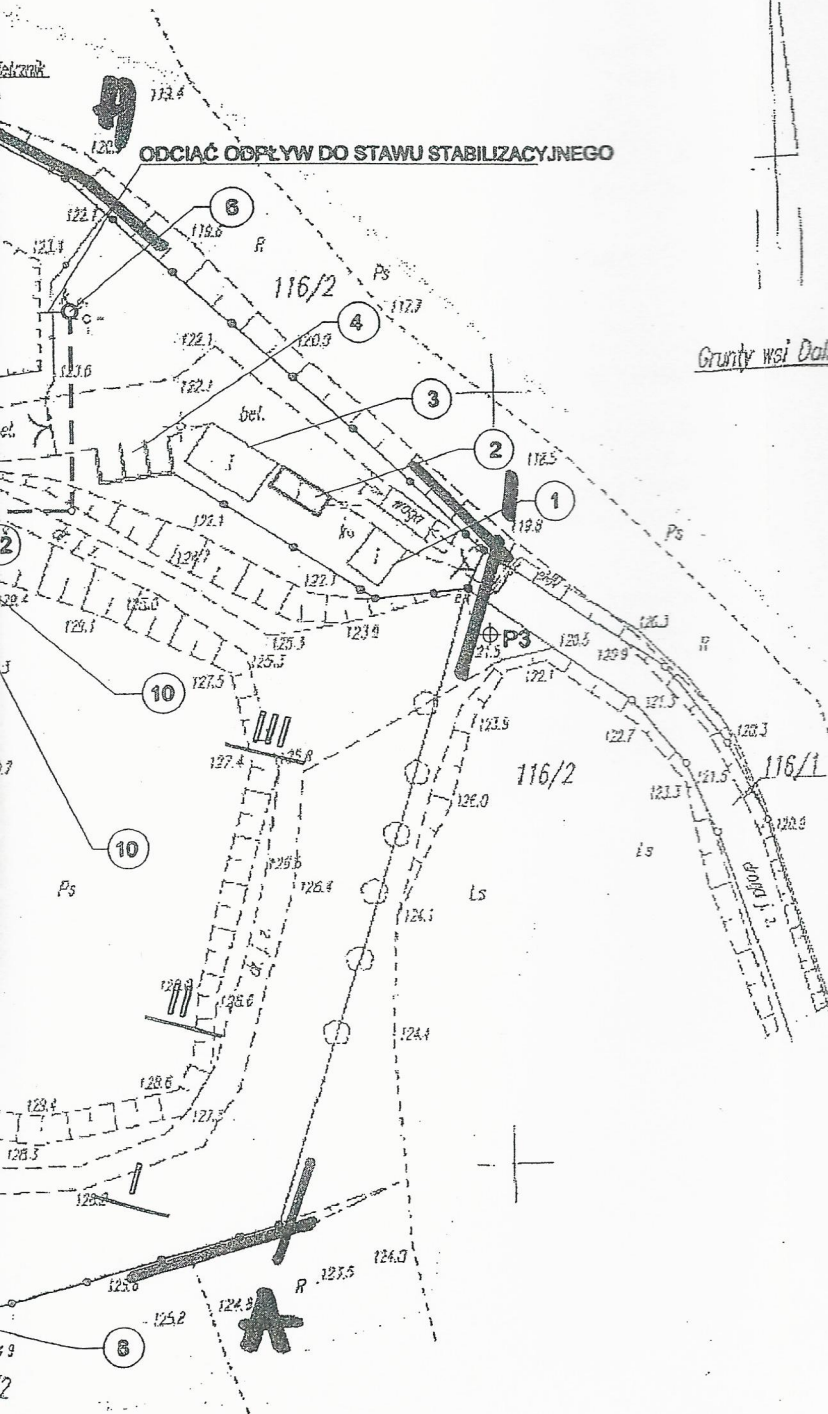

Grunty wsi Dalkowo

OZNACZENIA:

- 1 - Istniejący budynek socjalny (pozostawia się bez zmian)
- 2 - Istniejący magazyn materiałów dezynfekcyjnych (pozost. się bez zmian)
- 3 - Istniejący magazyn na surowce wtórne (pozostawia się bez zmian)
- 4 - Istniejąca zasieki na surowce wtórne (pozostawia się bez zmian)
- 5 - Istniejący staw stabilizacyjny
- 6 - Istniejąca przepompownia odcieków
- adaptacja na potrzeby zbiornika bezodpornego
- 7 - Skrzynki rozszczepiające systemowe o wymiarach 1.0x0.5x0.4m - 160szt.
- wymiar w planie systemu rozszczepiającego 4.5x20m
- 8 - Istniejące ogrodzenie z siatki stalowej
- na długości 155m stalowa ogrodzenia do wymiaru
- 9 - Rekultywowana kwatery składowiska odpadów
- 10 - Rów odwadniający
- szerokość dna 0.5m
- nachylenie skarp 1:1.5
- długość 90m
- 11 - Istniejąca przepompownia z instalacją do podlewania
- 12 - kanał otwarty ściekowy typu korytkowego (płyta ściągowa 50x60x15cm) odprowadzający wody opadowe z czasy składowiska do stawu stabilizacyjnego - długość kanału 40m

⊕ P1, P2, P3 - PUNKTY OBSERWACYJNE (PIEZOMETRY)

— — — Istniejące ogrodzenie

○ Sz - Istniejąca studnia odgazowująca [do nadbudowy]

— — — Istniejący kanał odprow. odcieki z nadziemnego

EKOSAN-PROJEKT

PRACOWNIA PROJEKTOWA
ul. C. Skłodowskiej 32A/64
85-094 Bydgoszcz
tel/fax (52)3221713

Jednostka Projektowa

INWESTOR:

GMINA WIECIBORK
89-410 WIECIBORK
UL. MICKIEWICZA 22

TEMAT:

ZAMKNIĘCIE I REKULTYWACJA GMINNEGO
SKŁADOWISKA ODPADÓW W DALKOWIE

RYSBUNEK:

PROJEKT ZAGOSPODAROWANIA TERENU

ADRES:

DALKOWO; gm. WIECIBORK, dz. ew. nr 116/1

OPRACOWUJĄCY

Inż. Ewa Pawełska

PROJEKTANT

dr inż. Andrzej Frydryszak

upr. nr GP-02-1792-2003

upr. nr GP-02-7902-2004

SPRAWDZAJĄCY

mgr inż. Tomasz Ciec

upr. nr KUP-051/PO-02/11

Za zgodność
z oryginałem.

dn. 30.12.2013r.

Zarelika ESO

ENEA Operator Sp. z o.o.
Rejon Dystrybucji Nakło
ul. Nowa 41A
95-200 Nakło, tel. 052 587 14 46
REGON 300455359, NIP 712-22-77-140

ENEA Operator Sp. z o.o.
Rejon Dystrybucji Nakło

Nakło n/Not. dnia 18.12.2013

NANIESIENIE

..... prośba o rekultywację stanu miejsca odpuścić
w miejscowości Dukowo str. 16/1

Naniesienie nie obejmuje lokalizacji złącza kablowego oraz trasy przyłącza kablowego do działki.

Granice naniesienia Linia napowietrzna: SN: Linia napowietrzna: nn:

Na oznaczonym terenie obecnie nie eksploatujemy kabli elektroenergetycznych stanowiących majątek ENEA Operator Sp. z o.o. Przed przystąpieniem do robót sprawdzić w RD NAKŁO aktualność uzgodnienia. Nie wyklucza się istnienia na oznaczonym terenie nie zinwentaryzowanych kabli i urządzeń elektroenergetycznych wyłączonych z eksploatacji. W przypadku wystąpienia takich urządzeń, należy niezwłocznie powiadomić o tym fakcie RD NAKŁO w celu określenia trybu postępowania z tym uzbrojeniem. W przypadku kolizji istniejącej sieci elektroenergetycznej z planowanymi robotami budowlanymi lub remontowymi w szczególności w przypadku zbliżenia się do urządzeń znajdujących się pod napięciem, przed przystąpieniem do pracy należy wystąpić do RD Nakło o wyłączenie w uzgodnionym terminie urządzeń elektroenergetycznych spod napięcia.

UWAGI:.....
Naniesienie ważne do dnia : 19.06.2014

[Signature]
.....
podpis

[Signature]
.....
podpis



ZDW.RDW3.T12.5360.49.2013

Tuchola, dnia 25.11.2013 r.

**Firma Projektowa „ekosan - projekt”
ul. M.C. Skłodowskiej 32a/64
85 – 094 Bydgoszcz**

Zgodnie z ustawą z dnia 21 marca 1985 r. o drogach publicznych (Dz. U. z 2013 r., poz. 260) Zarząd Dróg Wojewódzkich w Bydgoszczy, Rejon Dróg Wojewódzkich w Tucholi uzgadnia projekt zagospodarowania dla inwestycji: zamknięcie i rekultywacja gminnego składowiska odpadów innych niż niebezpieczne i obojętne w m. Dalkowo gm. Więcbork.

Z-ca Kierownika ds. Technicznych

inż. Sebastian Borowiak

Otrzymują:

1. adresat
2. a / a

Sporządził: Specjalista mgr M. Oelberg
Tel. 52 3361220
Email: m.oelberg@zdw-bydgoszcz.pl
Zaopiniował: Kierownik Rejonu inż. J. Dąbka

Za zgodność
z oryginałem
dn. 30.12.2013r
Fowelka