

Woj. kujawsko - pomorskie  
Powiat: sepoleński  
Gmina: Więcbork  
Obręb: Suchorączek  
dz. nr 105/3 ark. 344.312.254

STAROSTWO POWIATOWE  
w Sepólnie Krajeńskim  
ul. Kościuszki 11  
89-400 Sepólno Krajeńskie  
GN. CG 21.1.2802.2014

# Budowa placu zabaw w miejscowości Suchorączek.

Szkie sytuacyjny z rozmieszczeniem wszystkich elementów.


Działka 105/3, obręb Suchorączek, Gmina Więcbork.

## Mapa sytuacyjno-wysokościowa

Skala 1 : 1 000

Stowarzyszenie NASZA KRAJNA  
ul. Jeziorna 6  
89-400 Sepólno Krajeńskie  
NIP 5040049564

ZA ZGODNOŚĆ  
KSEROKOPII Z ORYGINAŁEM  
Data 13.09.2014  
Podpis Asystent ds. biurowych  
Krzysztof Krzyżanowski

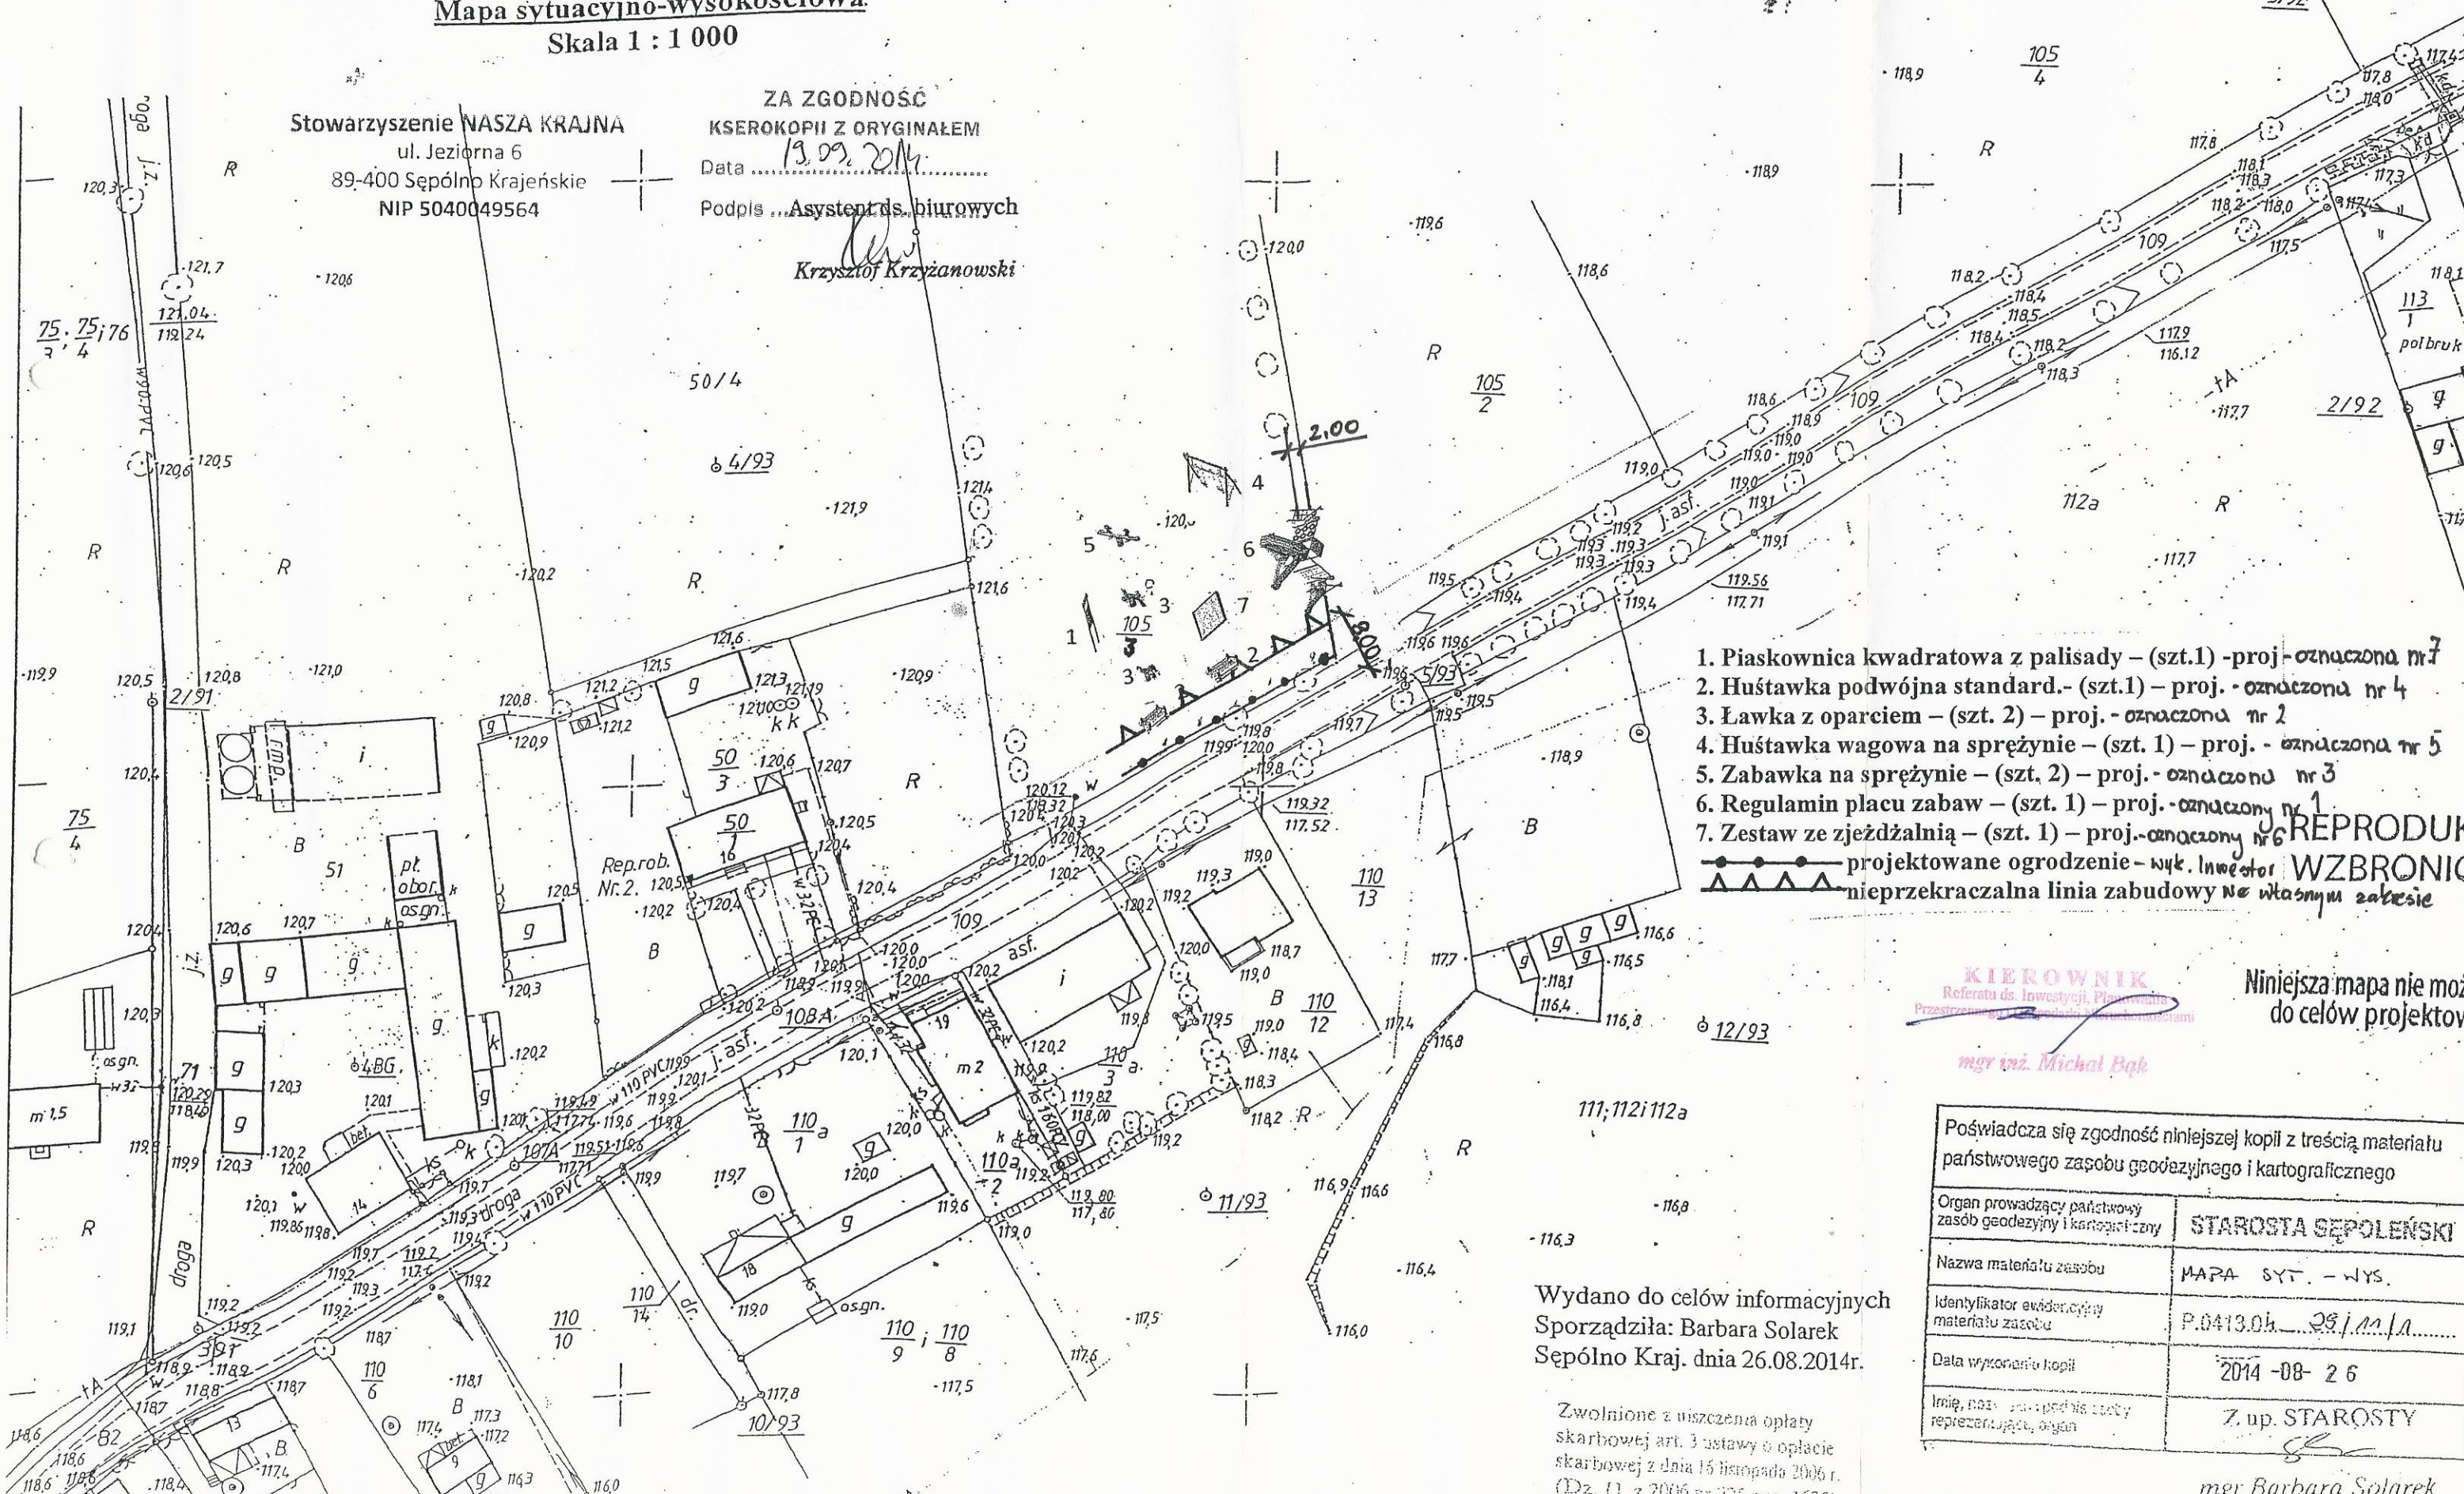

1. Piaskownica kwadratowa z palisady – (szt.1) -proj.-oznaczona nr 1
  2. Huśtawka podwójna standard.- (szt.1) – proj. - oznaczona nr 4
  3. Ławka z oparciem – (szt. 2) – proj. - oznaczona nr 2
  4. Huśtawka wagowa na sprężynie – (szt. 1) – proj. - oznaczona nr 5
  5. Zabawka na sprężynie – (szt. 2) – proj. - oznaczona nr 3
  6. Regulamin placu zabaw – (szt. 1) – proj. - oznaczony nr 6
  7. Zestaw ze zjeżdżalnią – (szt. 1) – proj.-oznaczony nr 7
- projektowane ogrodzenie - wyk. Inwestor  
 nieprzekraczalna linia zabudowy - wyk. Inwestor

REPRODUKOWANIE  
WZBRONIONE  
na własnym zakresie

KIEROWNIK  
Referatu ds. Inwestycji, Planowania  
Przestrzennego i Gospodarki Nieruchomościami  
mgr inż. Michał Bąk

Niniejsza mapa nie może  
do celów projektowych

Wydano do celów informacyjnych  
Sporządziła: Barbara Solarek  
Sepólno Kraj. dnia 26.08.2014r.

Zwolnione z uiszczenia opłaty  
skarbowej art. 3 ustawy o opłacie  
skarbowej z dnia 15 listopada 2006 r.  
(Dz. U. z 2006 nr 225 poz. 1635)

Poświadczam zgodność niniejszej kopii z treścią materiału państwowego zasobu geodezyjnego i kartograficznego	
Organ prowadzący państwowy zasób geodezyjny i kartograficzny	STAROSTA SEPOLEŃSKI
Nazwa materiału zasobu	MAPA SYT. - WYS.
Identyfikator ewidencyjny materiału zasobu	P.0413.0h. 25.1.11.1
Data wykonania kopii	2014-08-26
Imię, nazwisko i podpis osoby reprezentującej organ	Z. up. STAROSTY

mgr Barbara Solarek