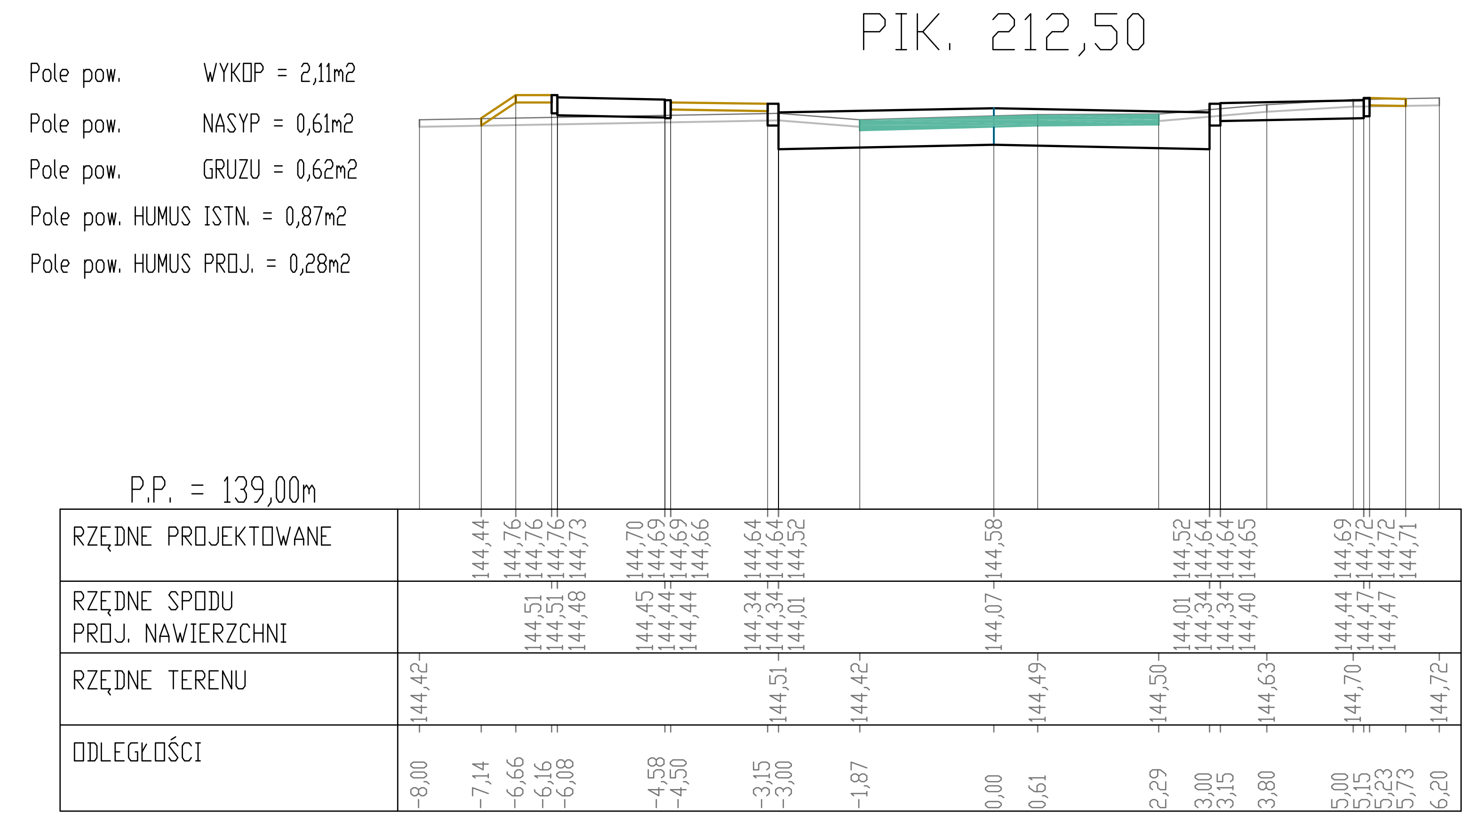

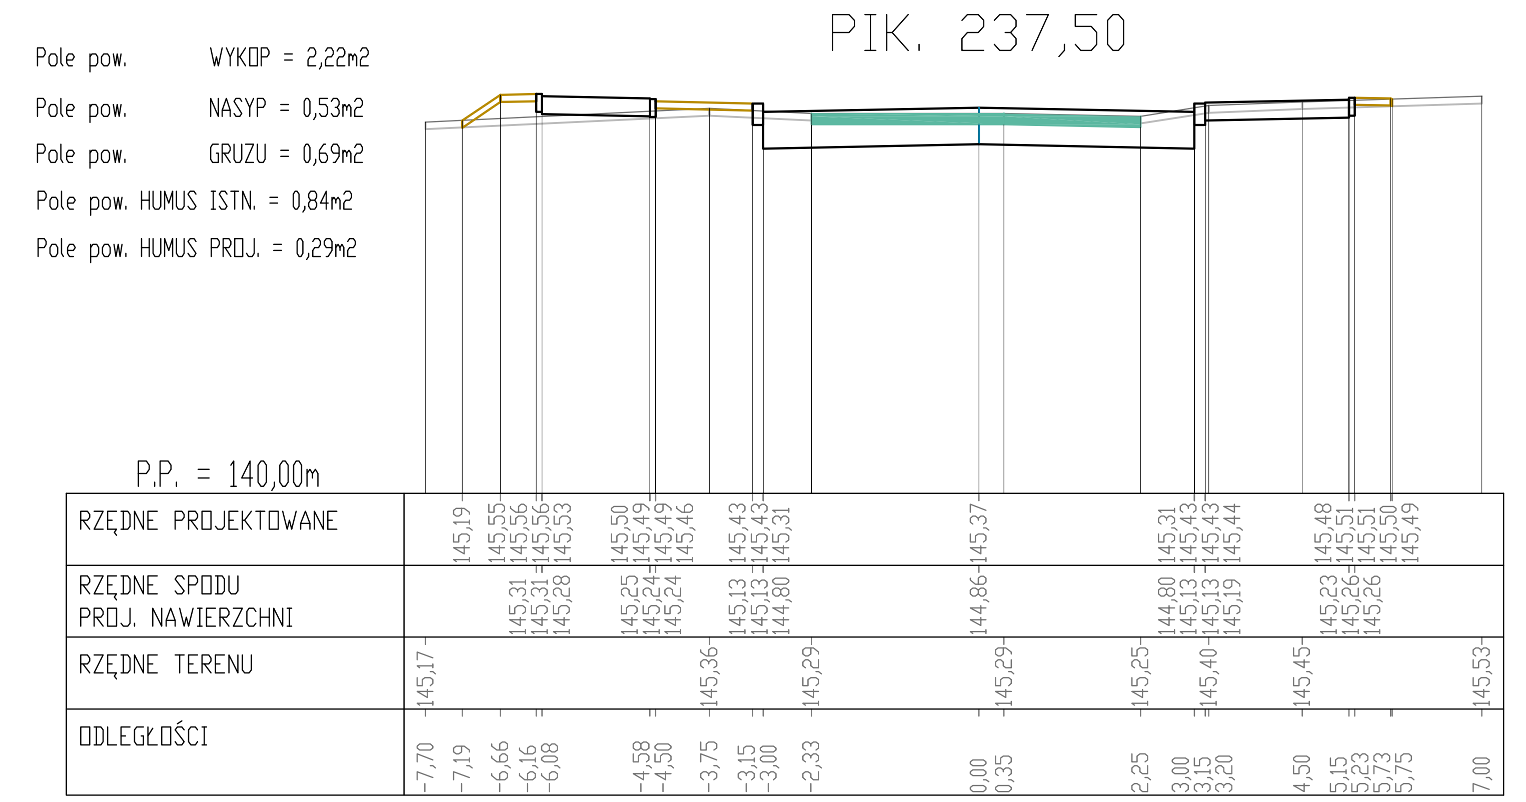

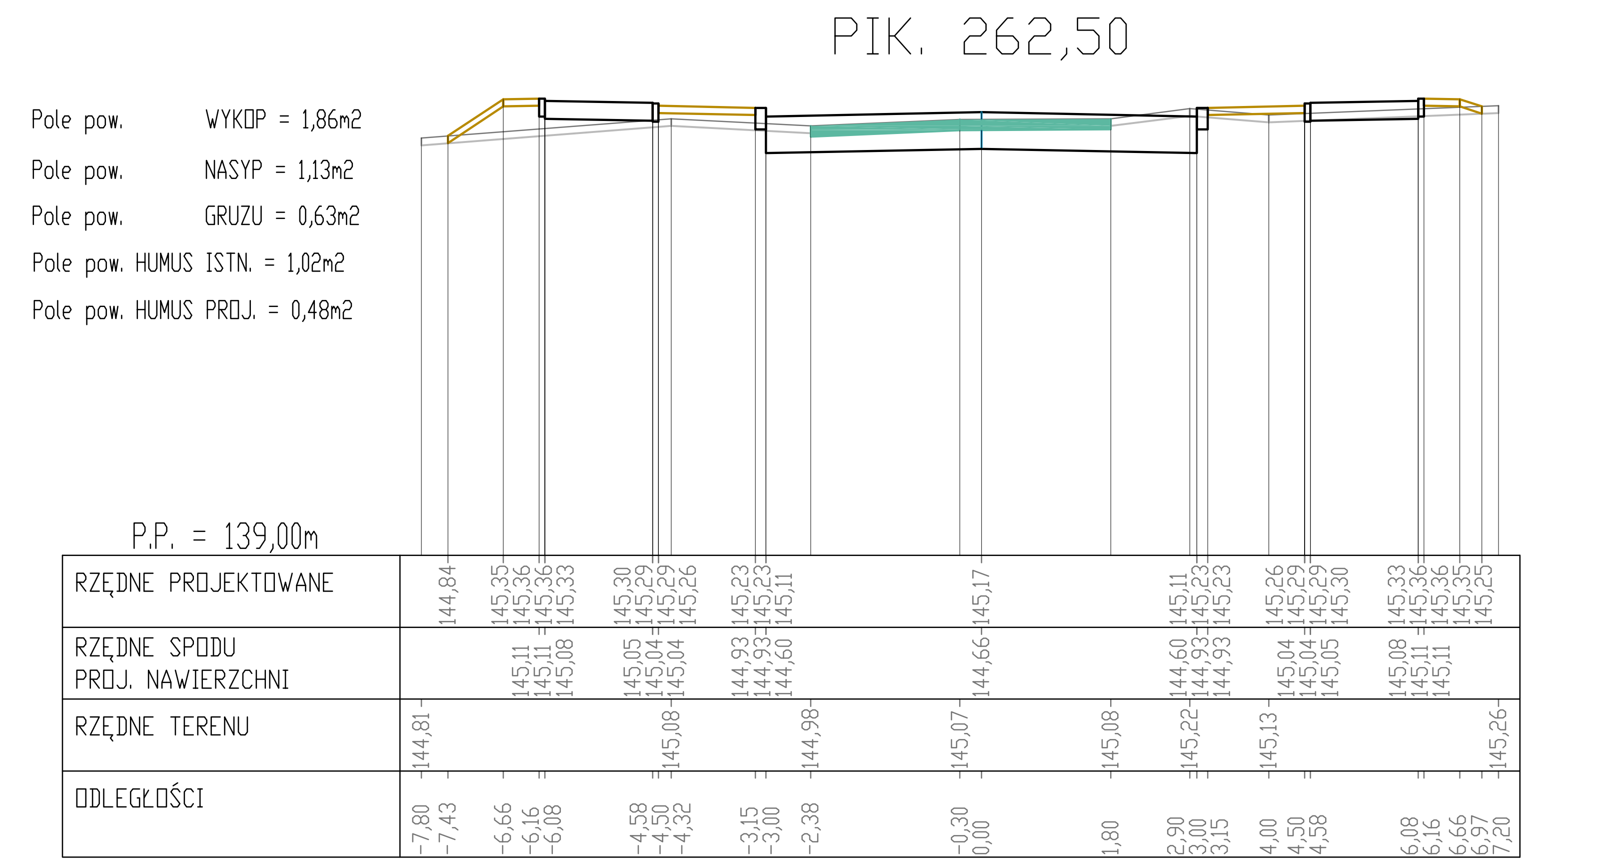

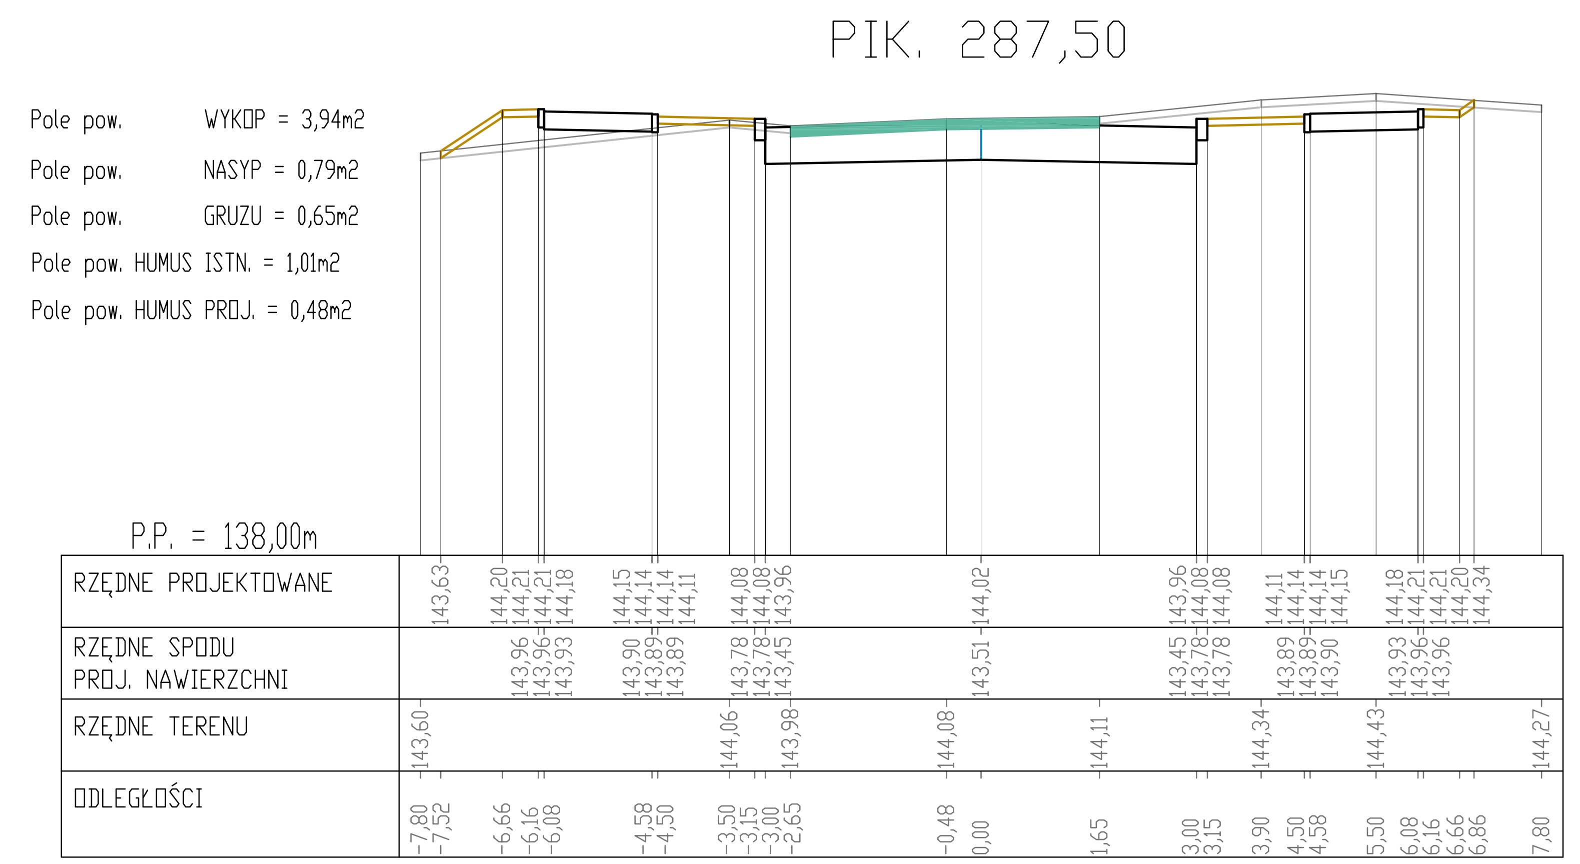

PRZEKROJE POPRZECZNE ul. KAZIMIERZA WIELKIEGO

Rys. 5.8

Skala 1:100

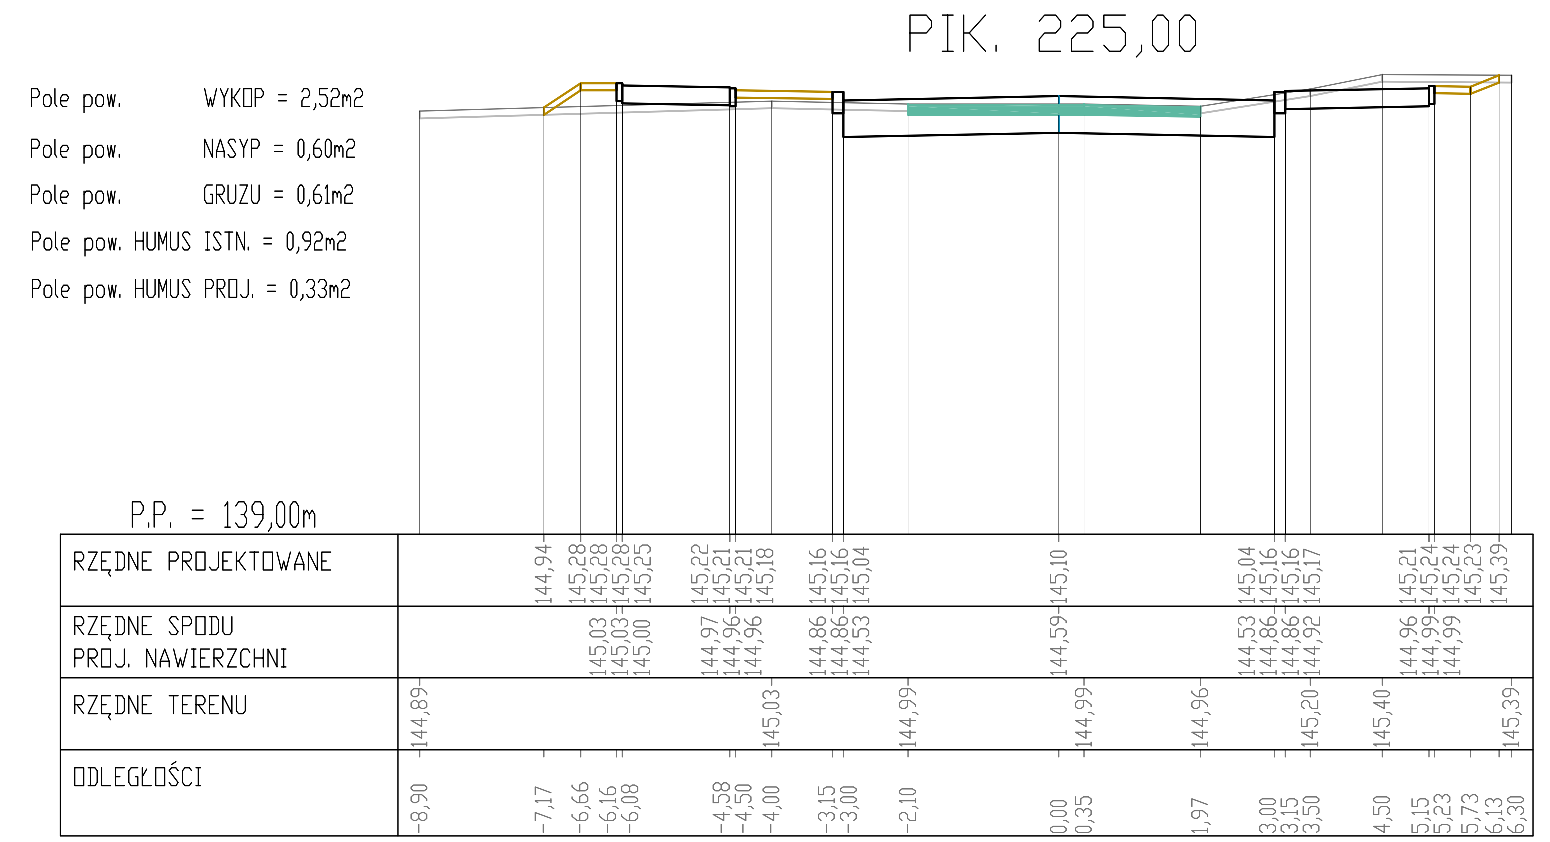

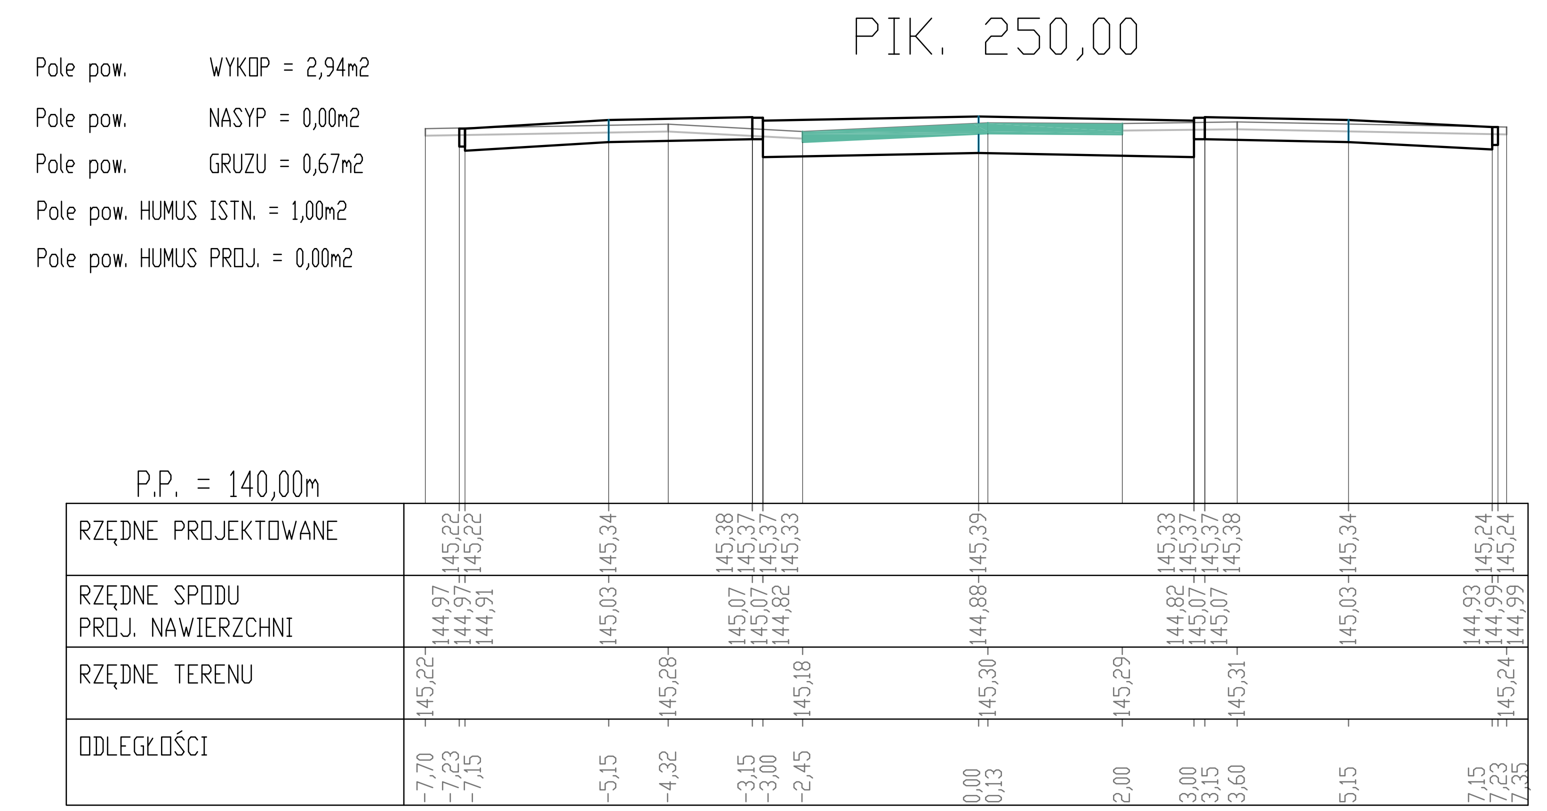

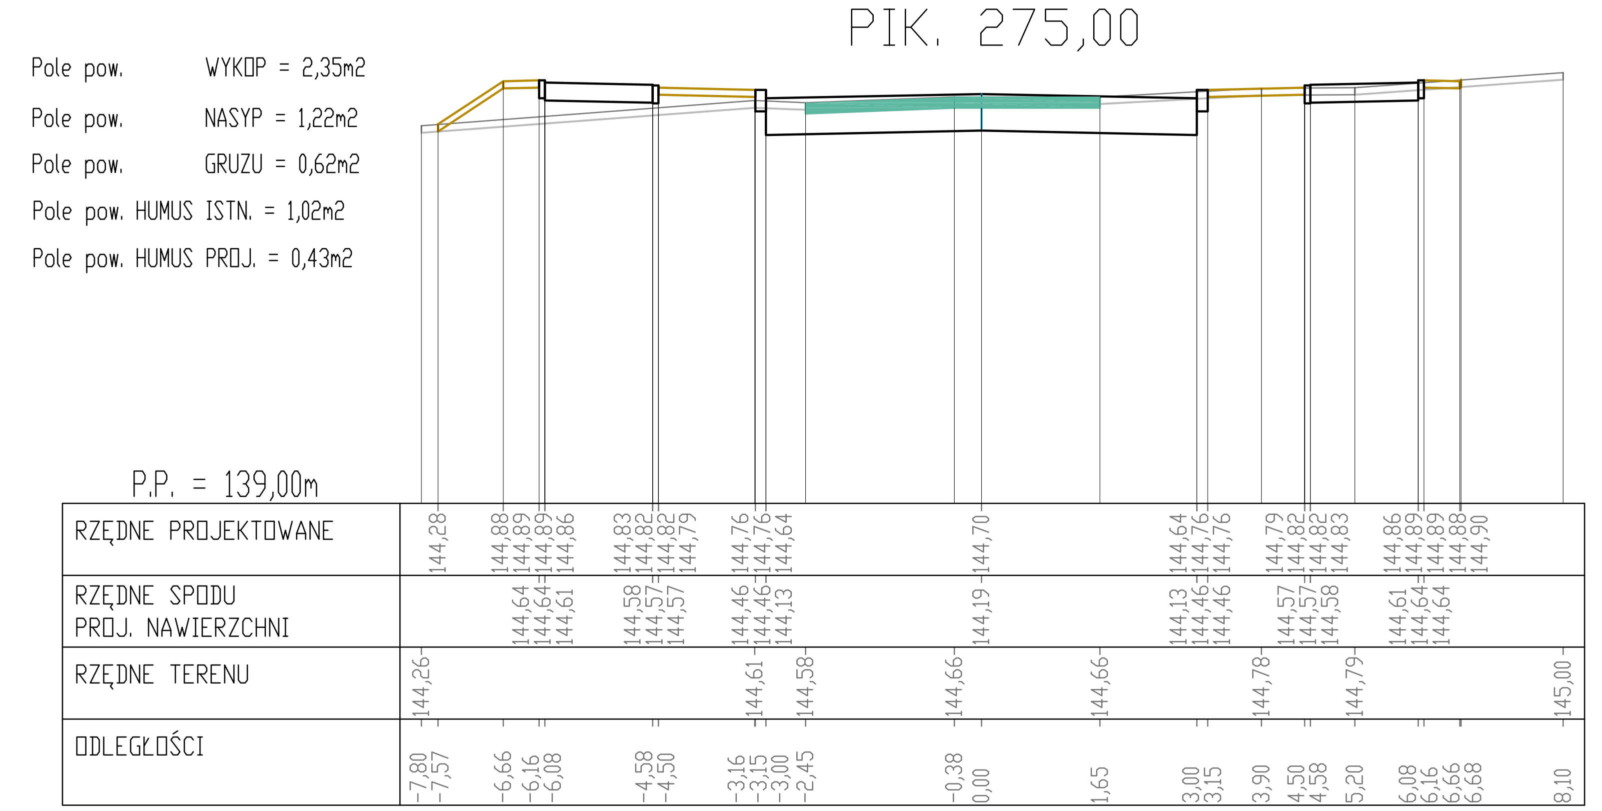

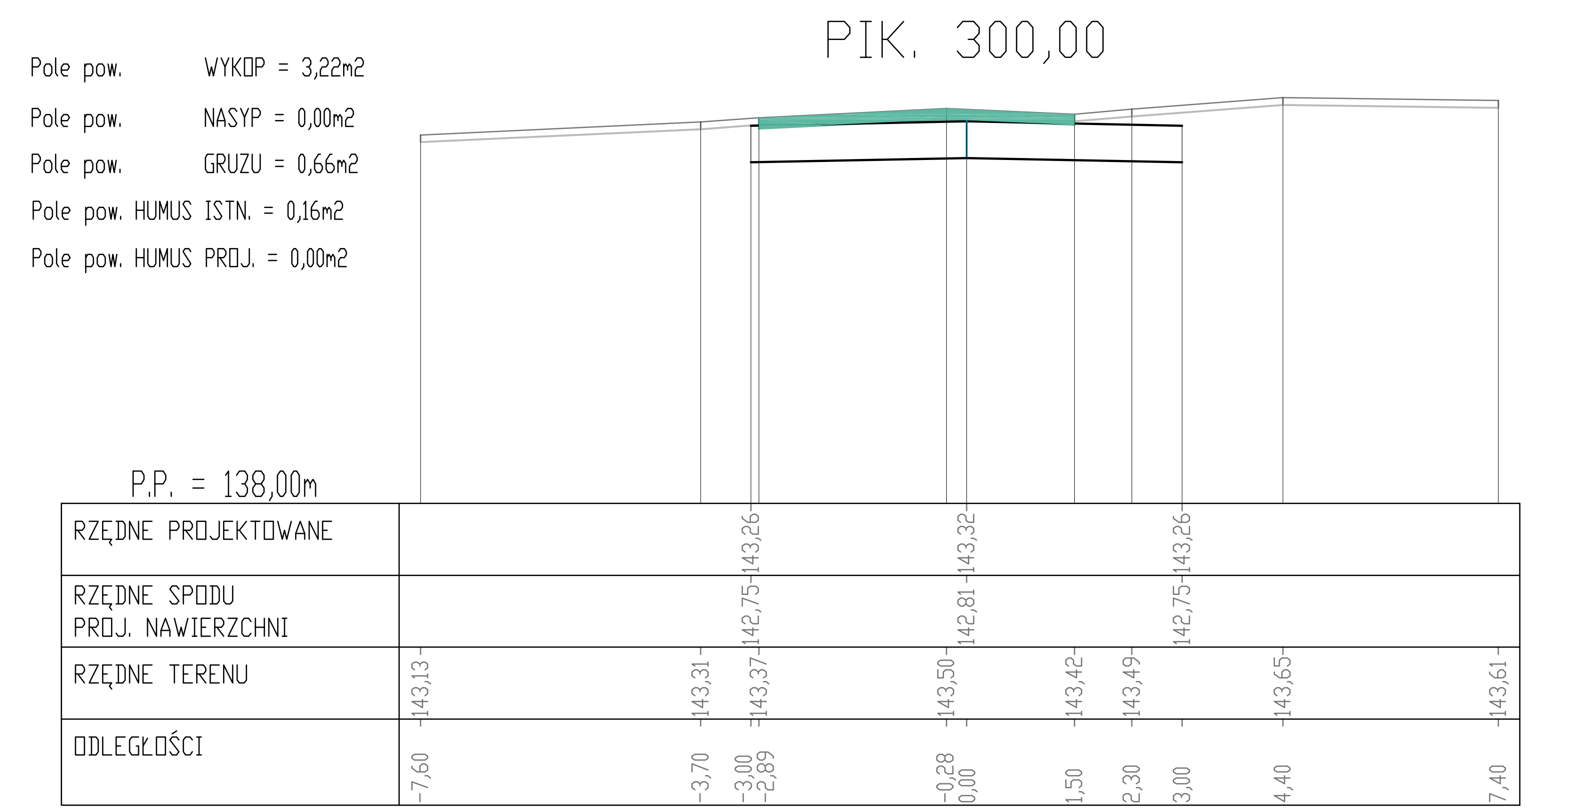

JEDNOSTKA PROJEKTOWA AMM - DROGI Andrzej Marchlewicz ul. Farna 2 89-400 Sepólno Kraj.	**Inwestor:** GMINA WIĘCBORK ul. Mickiewicza 22, 89-410 Więcbork **Tytuł projektu:** *Budowa drogi publicznej wraz z odwodnieniem przy ulicach: Kazimierza Wielkiego i Bolesława Chrobrego w Więcborku .* *Zadanie obejmuje działki o numerach : 197,212,231,249,250,271,277, 296,315 obręb miasto Więcbork.* **Branża projektu:** *DROGOWA* **Stadium projektu:** *PROJEKT WYKONAWCZY*	
funkcja, imie i nazwisko	numer i zakres uprawnień	podpis
Projektant: mgr inż. Marek Pacholski	KUP/0129TWOD/05 *Uprawnienia budowlane do projektowania bez ograniczeń w specjalności drogowej*	
Asystent projektanta: mgr inż. Dariusz Kędziora	-------------------	
Asystent projektanta: mgr inż. Lotar Ziomek	-------------------	
Opracowujący: mgr inż. Andrzej Marchlewicz	-------------------	

Tytuł rysunku:	Nr rysunku:	Skala rysunku:	Data rysunku:
PRZEKROJE POPRZECZNE ul. KAZIMIERZA WIELKIEGO	5.8	1:100	marzec 2009 r.