




PRZEMOCZÓW PODŁOŻNY PRZEMOCZÓW WRAZ Z KOLORYSTYKĄ NAWIERZCHNI

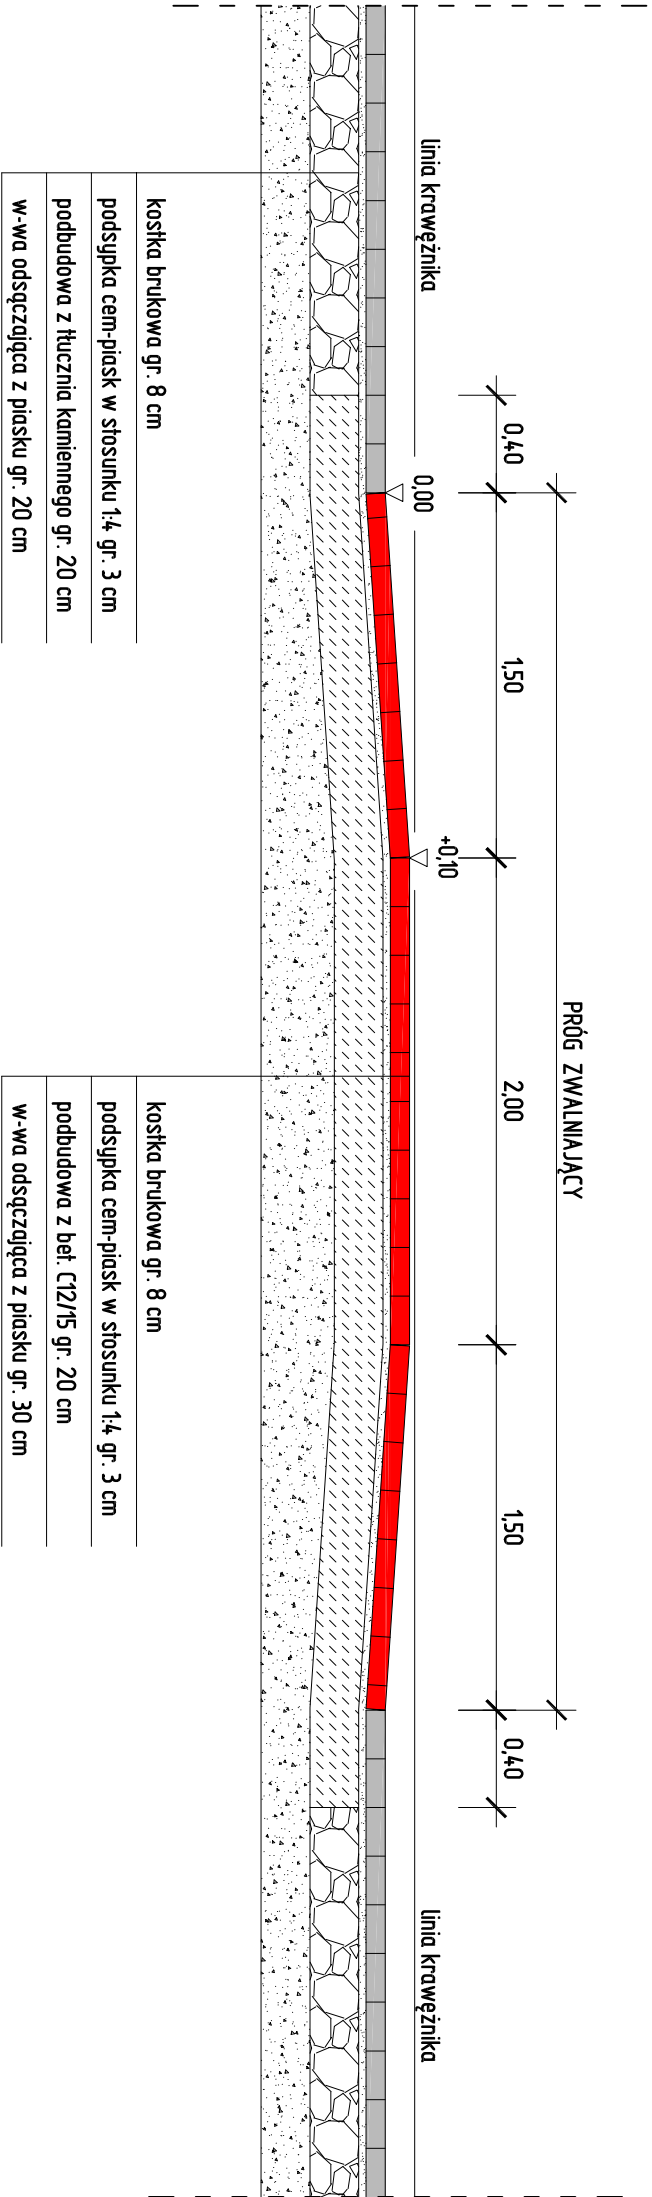

KONSTRUKCJA STREFY SKRZYŻOWAŃ WRAZ Z KOLORYSTYKĄ NAWIERZCHNI

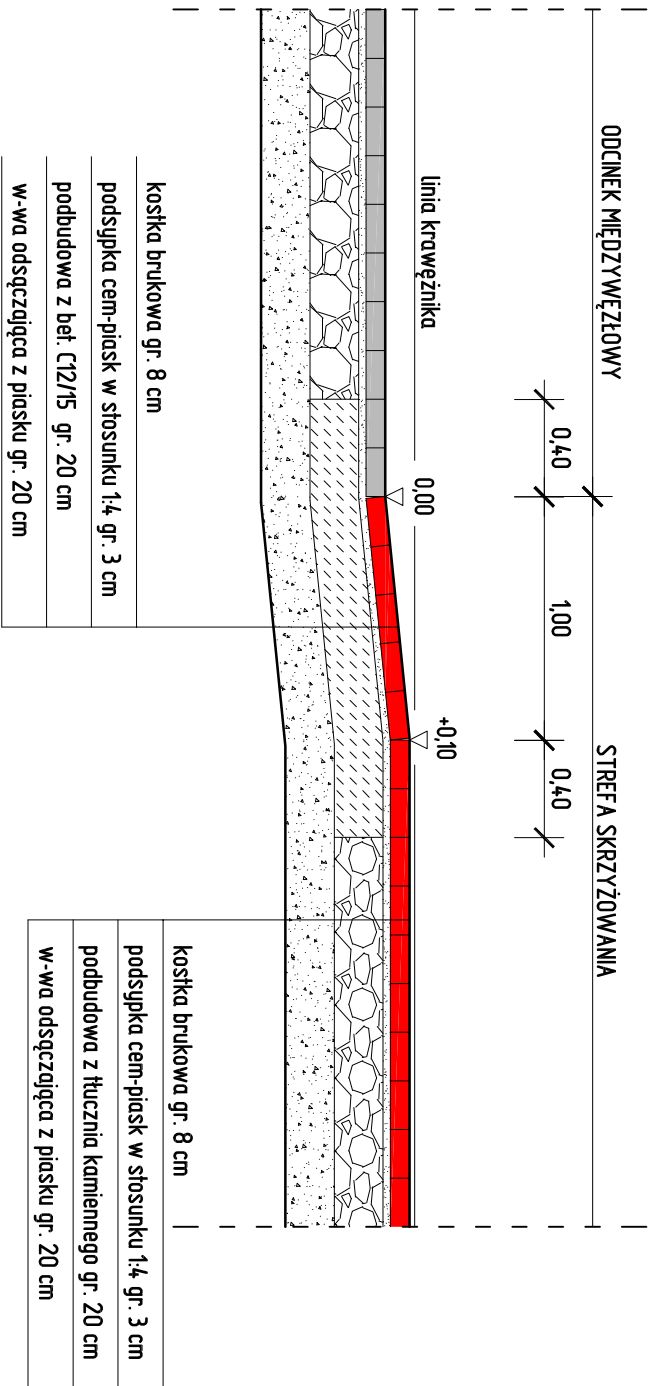

PRZEMOCZÓW POPRZECZNY PRZEMOCZÓW WRAZ Z KOLORYSTYKĄ NAWIERZCHNI

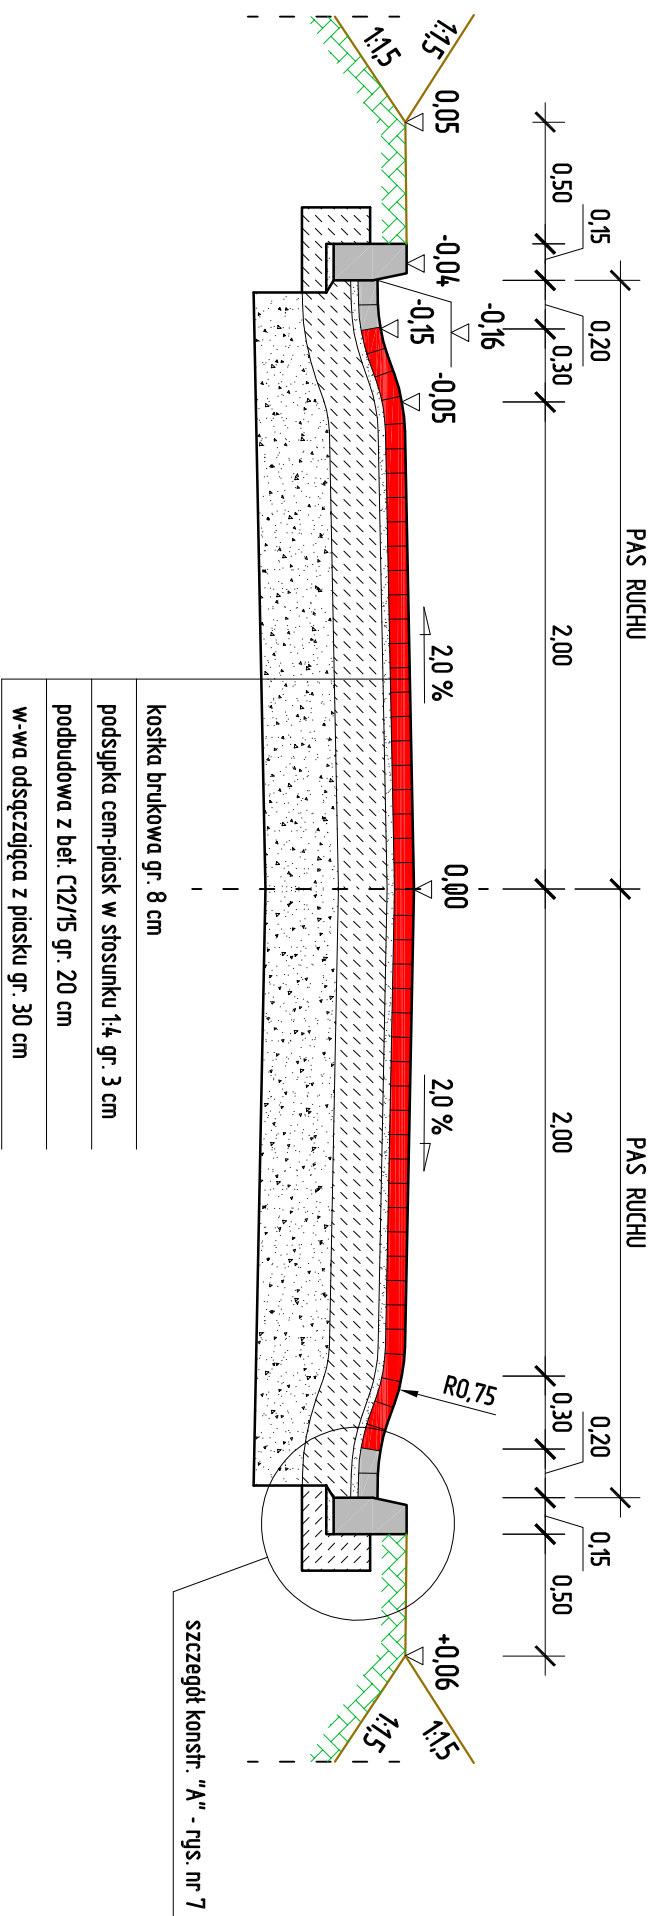

PRZEMOCZÓW KONSTRUKCYJNE RYS. 6.2 SKALA 1:30

<div>JEDNOSTKA PROJEKTOWA</div> <div>AMM - DROGI</div> <div>Andrzej Marchewicz</div> <div>ul. Farna 2</div> <div>89-400 Sepólno Kraj.</div>	Inwestor: GMINA WIECIBORK	
	89-410 Wiecibork	
	Tytuł projektu:	
	Budowa drogi publicznej wraz z odwodnieniem przy ulicach Kazimierza Wielkiego i Bolesława Chrobrego w Wieciborku.	
Branża projektu: DROGOWA	Zadanie obejmuje drogi o numerach: 197.212.231.24.250.271.277.	
	296.315. obpł. miasto Wiecibork	
	Stadium projektu: PROJEKT WYKONAWCZY	
	numer i zakres opracowań	
Projektant: mgr inż. Marek Pacholski	KUP/01291WOD/05	
	Uprawnienia budowlane do projektowania bez ograniczeń w specjalności drogowej	
	Asystent projektanta: mgr inż. Dariusz Kędziora	
	Asystent projektanta: mgr inż. Łotnar Ziomek	
Opracowywujący: mgr inż. Andrzej Marchewicz	-----	
	-----	
	-----	
	-----	
Przekroje konstrukcyjne		-----
6.2		-----
1:30		-----
marzec 2009 r.		-----