



Chodnik przyległy do jezdni:
str. P: od km 0+159,29 do km 0+248,49
str. L: od km 0+000,00 do km 0+14,90


PRZEMKROJE KONSTRUKCYJNY NAWIERZCHNI ULICY KAZIMIERZA WIELKIEGO

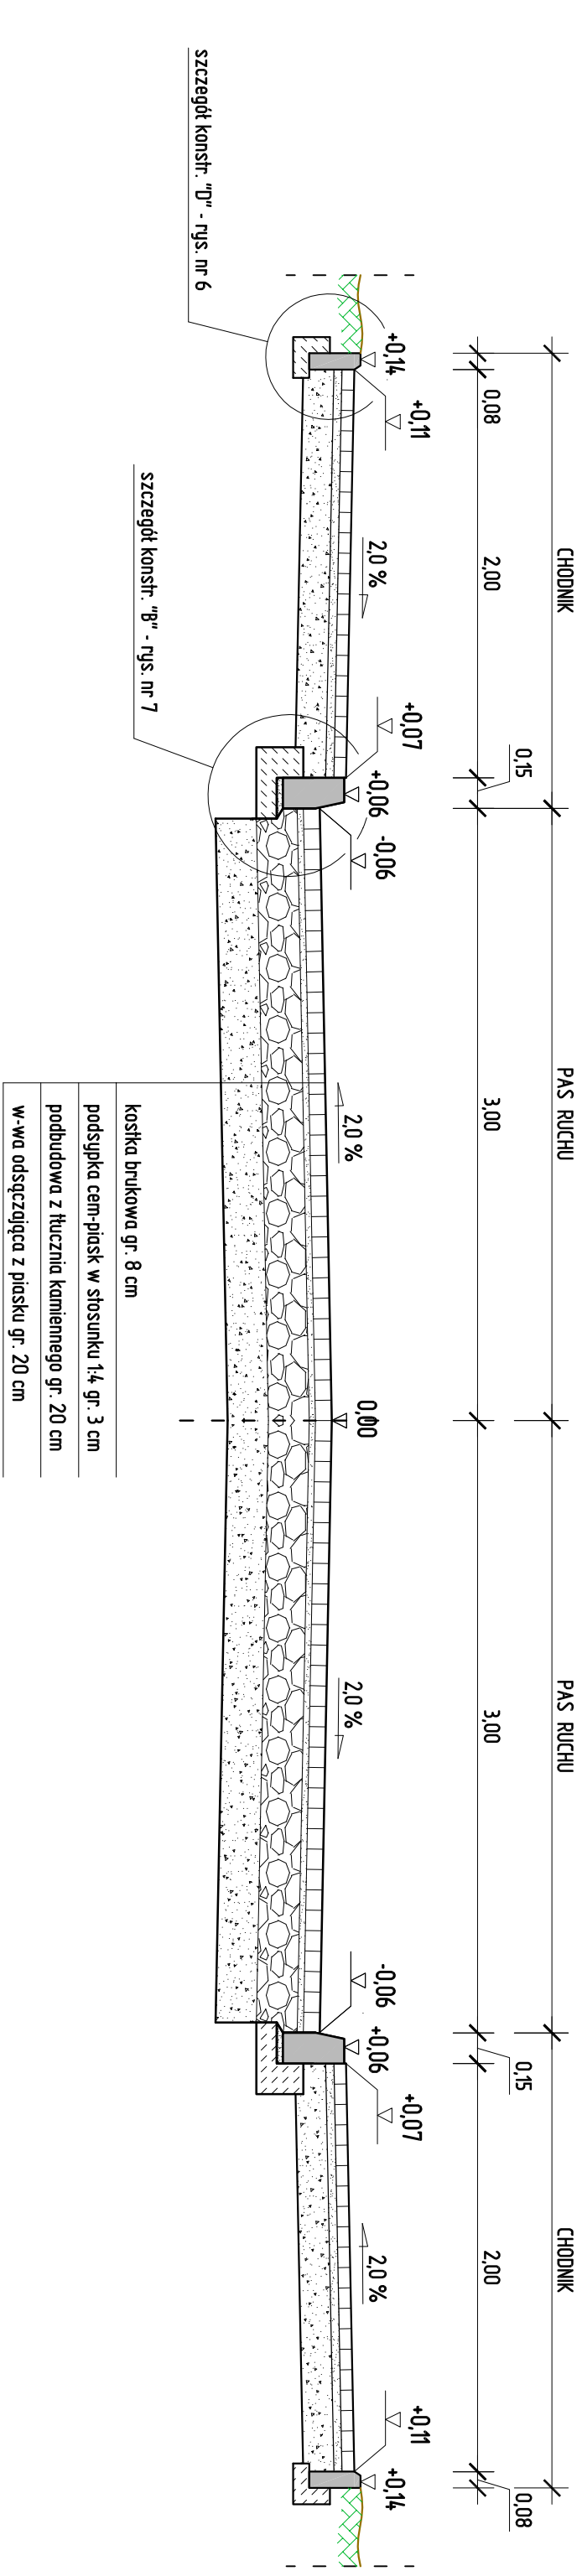


PRZEMKROJ KONSTRUKCYJNY NAWIERZCHNI ULIC:
Bolesława Chrobrego, Władysława Łokietka, Bolesława Krzywoustego i Przemysłowej

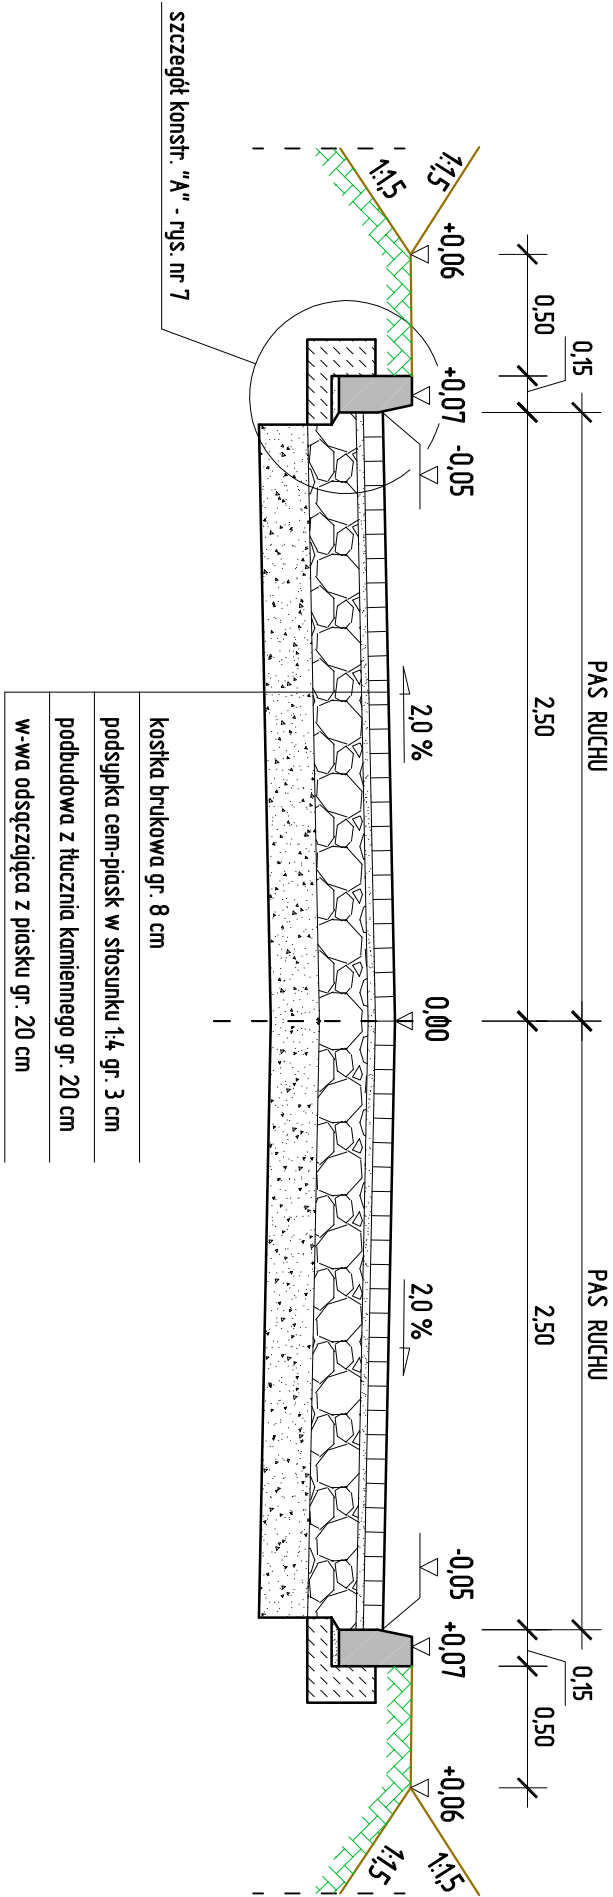

PRZEMKROJ KONSTRUKCYJNY NAWIERZCHNI ZATOKI POSTOJOWEJ

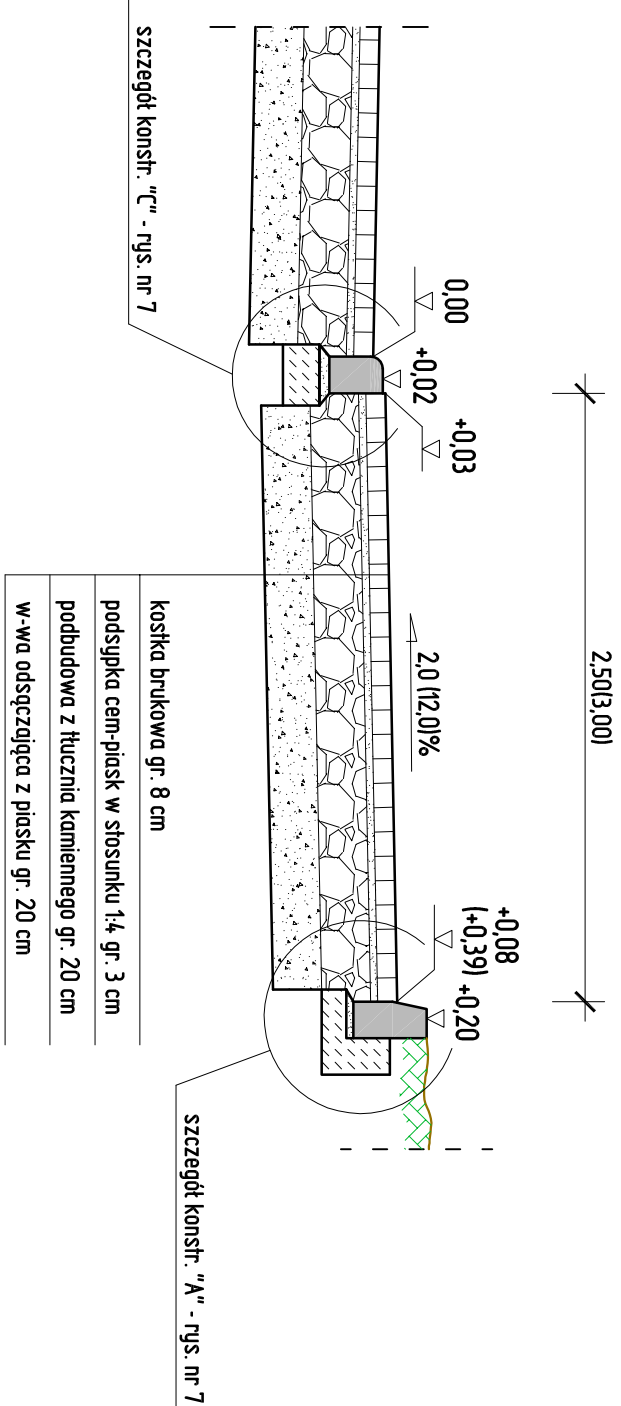

PRZEMKROJ KONSTRUKCYJNY NAWIERZCHNI ZJAZDÓW

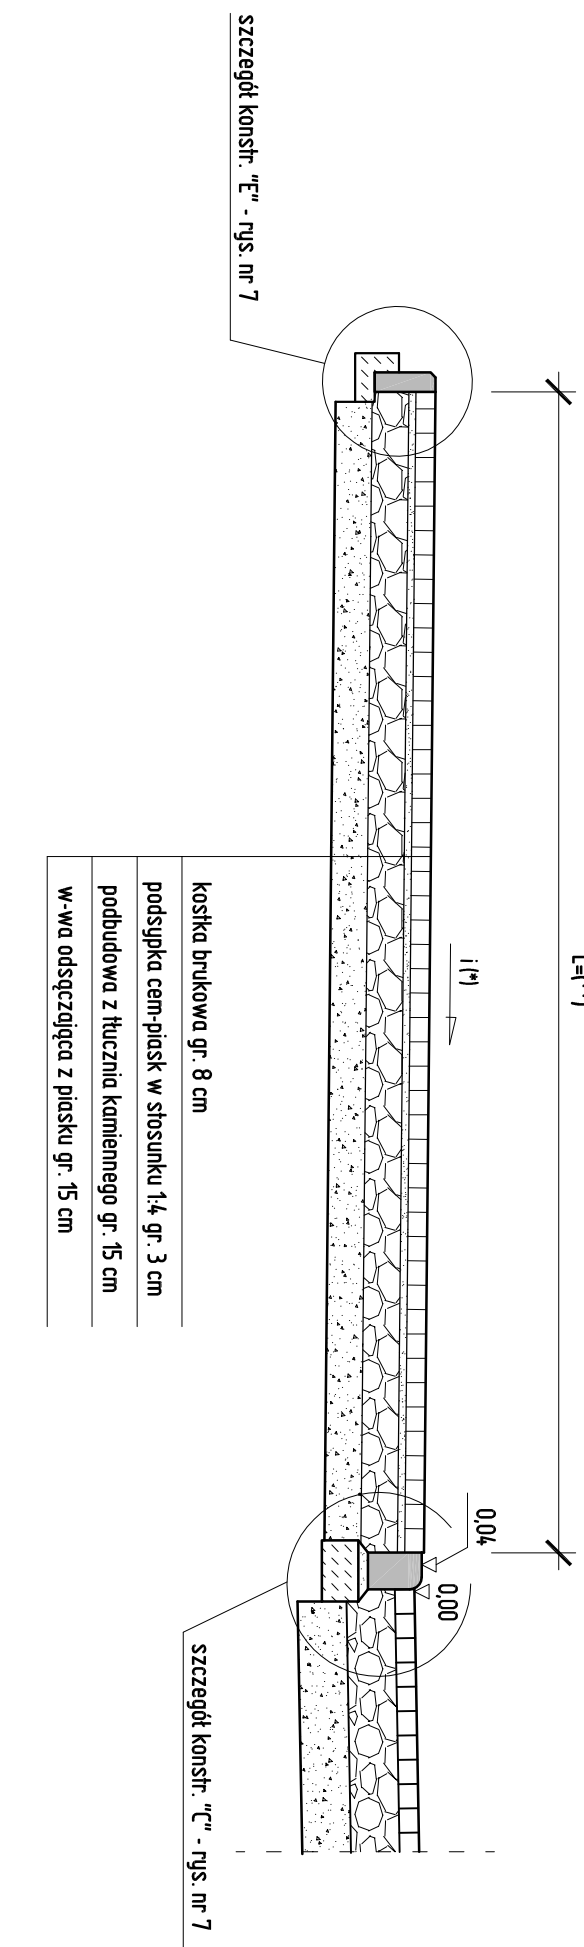

PRZEMKROJE KONSTRUKCYJNE
RYS. 6.1
SKALA 1:30

	Inwestor: GMINA WIECZORK 89-410 Węszów	
	Typul projektu: Budowa drogi publicznej wraz z odwodnieniem przy ulicy Kazimierza Wielkiego, Bolesława Chrobrego w Węszowie. Zadanie obejmuje działki o numerach: 197/2023/249,250,271,277, 286,315, aby było miasto Węszów.	
	Branża projektu: DROGOWA	
	Szczegół projektu: PROJEKT WYKONAWCZY	
Projektant: mgr inż. Sławek Pruchnicki		
Asystent projektanta: mgr inż. Adam Zimoch		
Opis: mgr inż. Andrzej Marchewicz		
Przebieg: 6.1		
Skala: 1:30		
Data: 2009 r.		