


ROZDZIELNICA RK

$P_s = 6,2 \text{ kW}$

 $P_s = 5,0 \text{ kW}$
$$I_0 = 8,2 \text{ A}$$
$$\cos \phi = 0, 90^\circ$$

Obudowa IP65 3x18

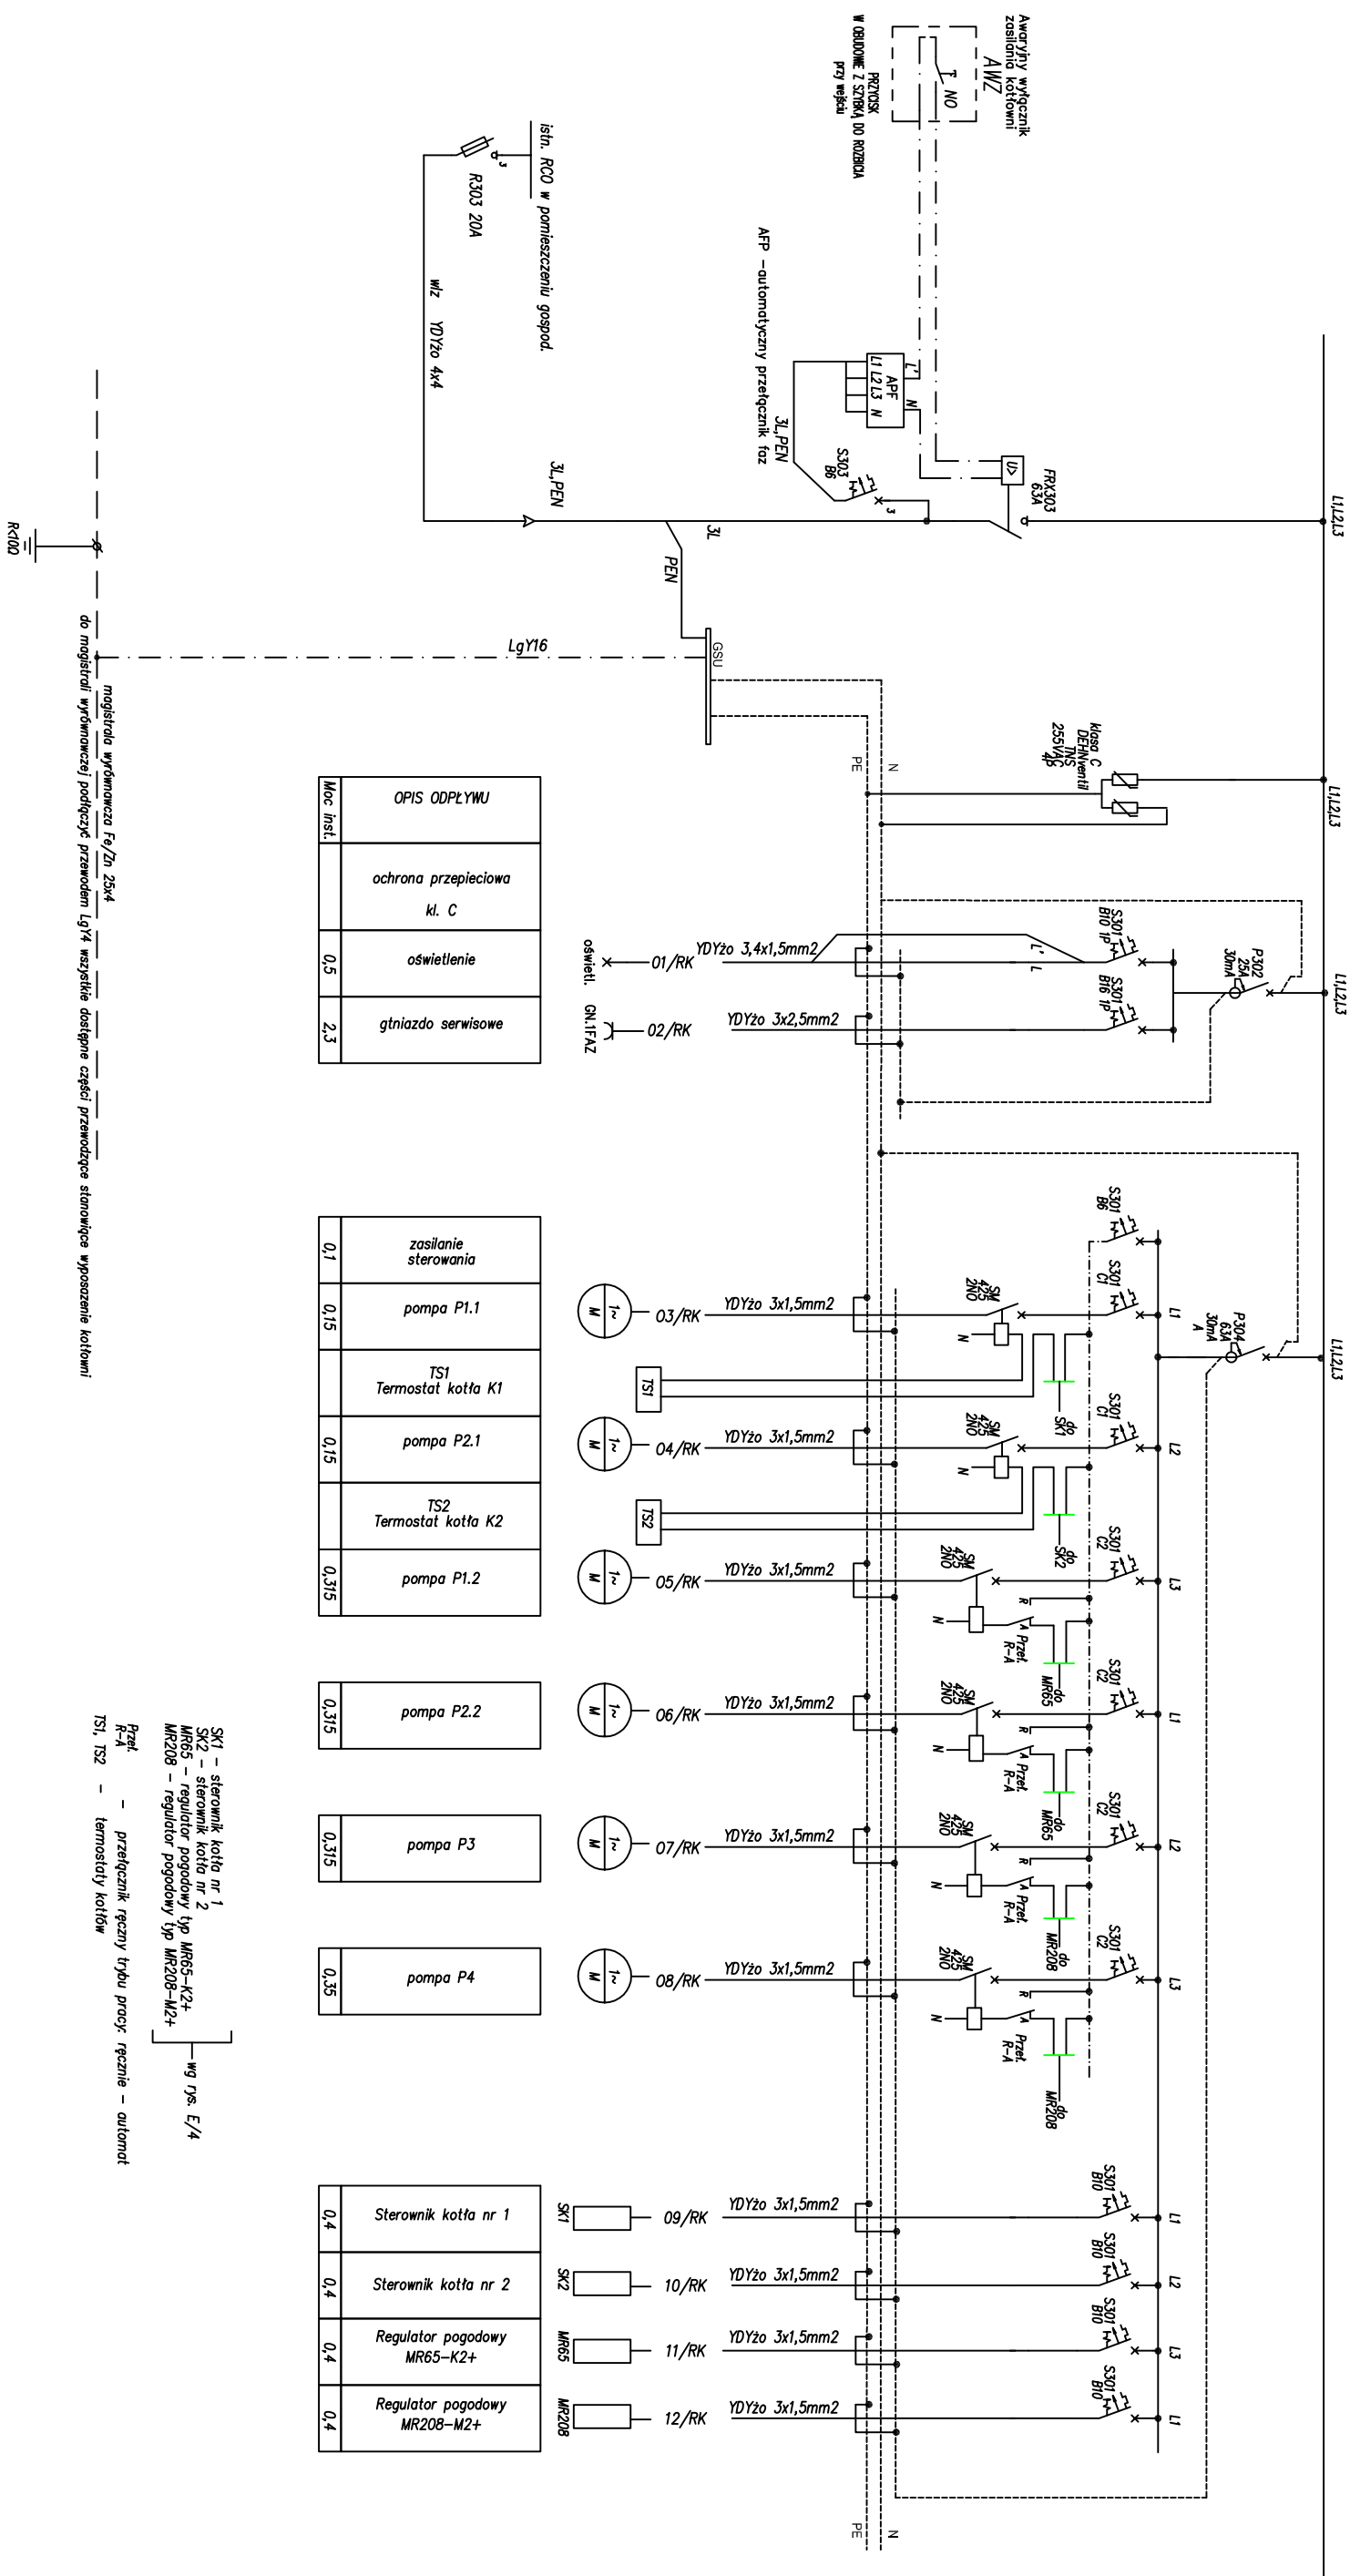

Samoczynne wyłączenie w układzie TN-S

Obiekt:	Kotłownia w szkole podstawowej im. K. Makuszyńskiego		
Adres:	Węcbork, ul. Wyzwolenia 19		
Nazwa rys.:	Instalacja elektryczna – schemat ideowy instalacji elektrycznej		
Zespół autorski			
Funkcja:	Imię, nazwisko, uprawnienia	Data	Podpis
Projektant:	mgr inż. Wiesław Szymanczak upr. UAN—KZ—7210—109/86	20—08—2015	
		Nr rys.:	E/2