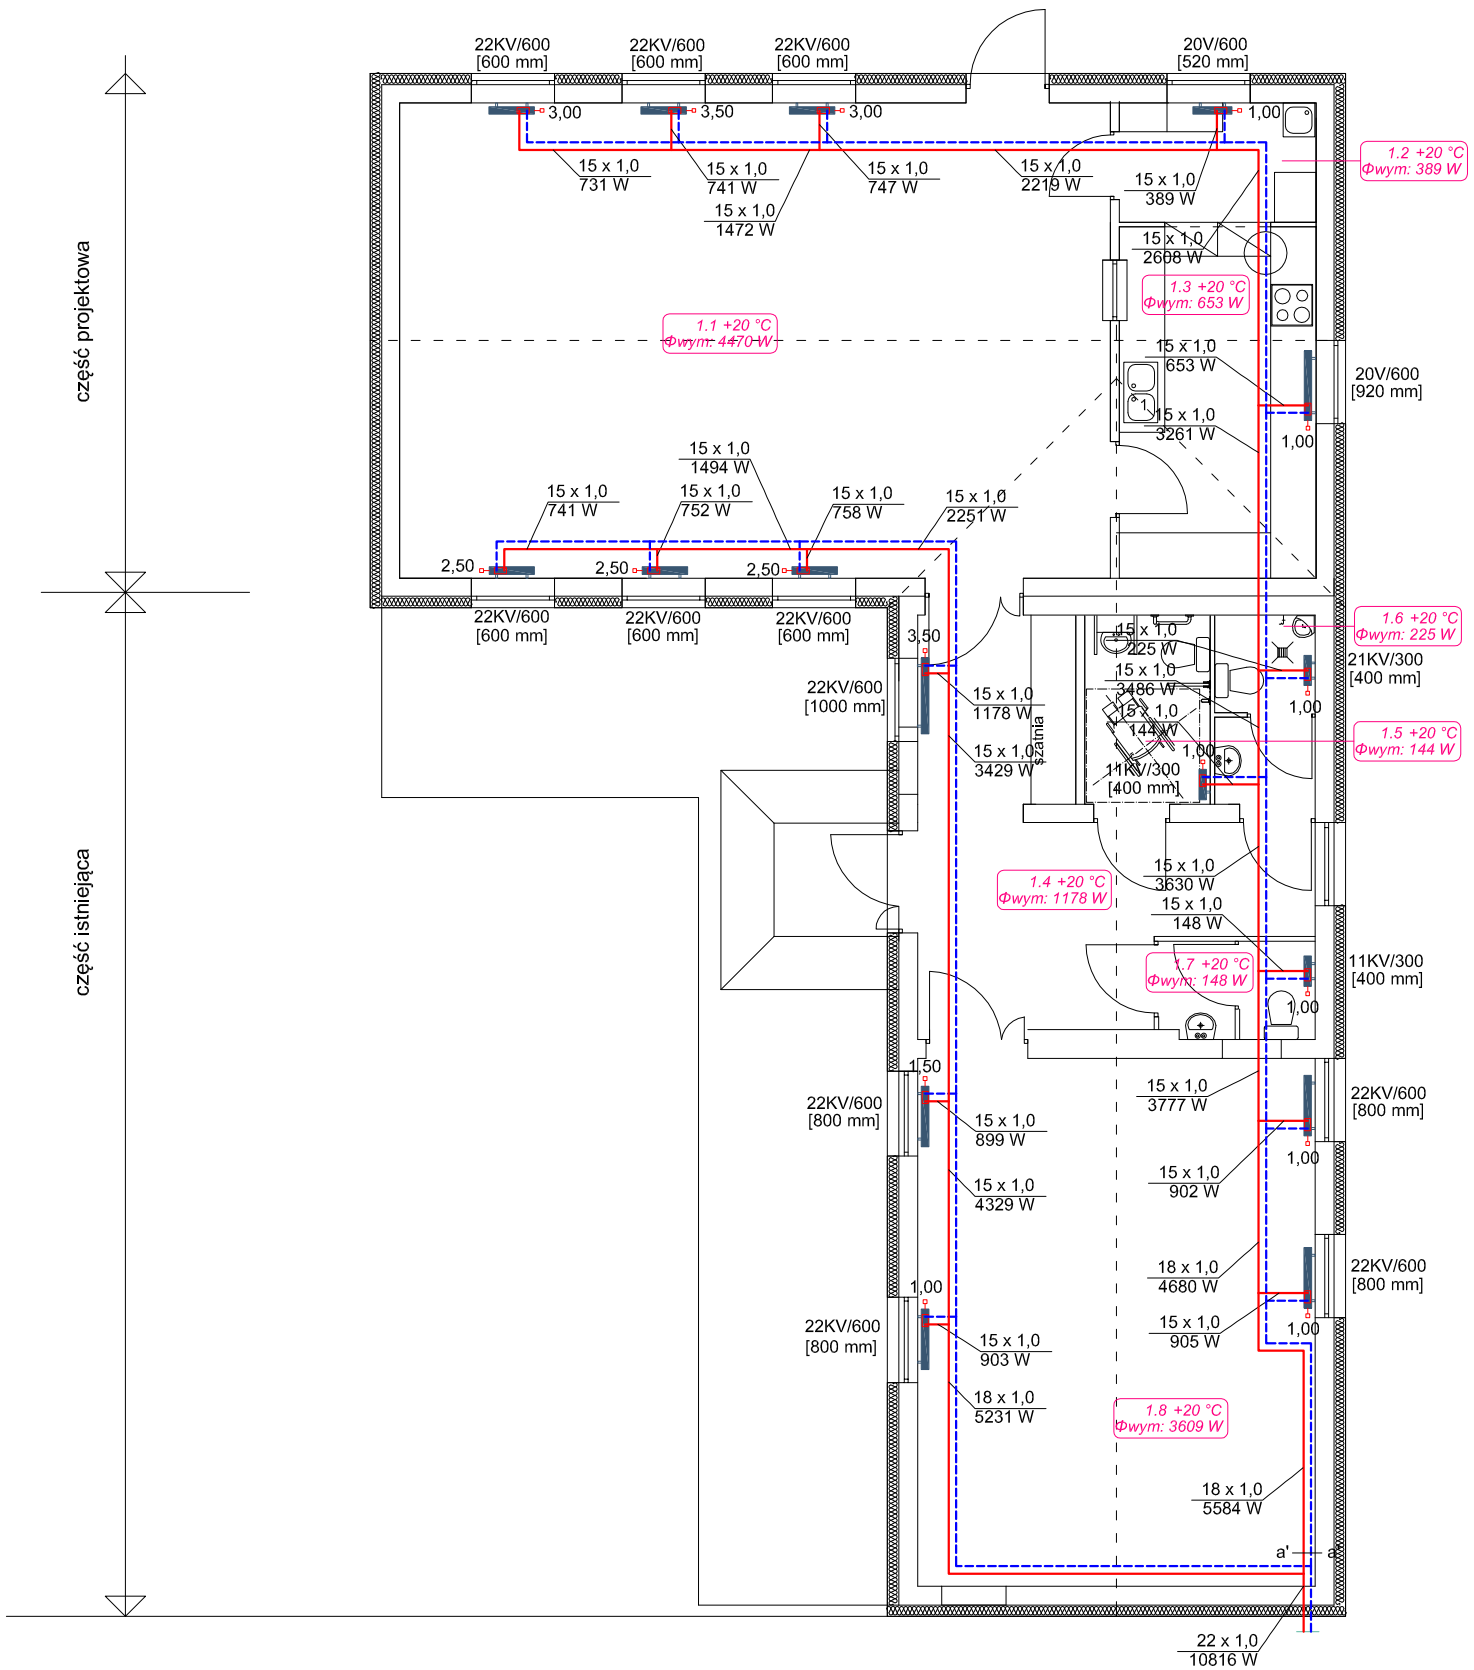

ZESTAWIENIE POMIESZCZEŃ

NR POM.	FUNKCJA	POW. (M2)
1.1	jadalnia (świetlica)	59,05
1.2	zmywalnia	3,40
1.3	pom. wydawania posiłków	12,86
1.4	hall+szatnia	17,34
1.5	WC NPS	4,32
1.6	WC M	3,48
1.7	WC K	2,66
1.7	świetlica	37,27
RAZEM		140,38

LEGENDA:

BIURO PROJEKTOWE
THERMO TECHNIKA
Truskawkowa 42, 89-600 Chojnice
NIP: 555-192-87-98 REGON: 221071730
www.thermotechnika.pl tel. 600 885 434

PROJEKT BUDOWLANY ŚWIETLICY
ZLOK. W MIEJSCOWOŚCI SYPNIEWO
GM. WIĘCBORK DZ. NR 229/2

TEMAT

ETAP: PROJ. BUD.

INWESTOR: GMINA WIĘCBORK

PROJEKTANT: mgr inż. Jakub Gorlik, POM/0052/PWOS/10

OPRACOWAŁ: mgr inż. Kamila Gwarna

SPRAWDZAJĄCY: mgr inż. Rafał Gorecki, POM/0051/PWOS/10

NAZWA RYSUNKU: INSTALACJA C.O. RZUT PARTERU

DATA	BRANŻA	SKALA	NR RYS
03/07/2015	SANITARNA	1:100	S-4